

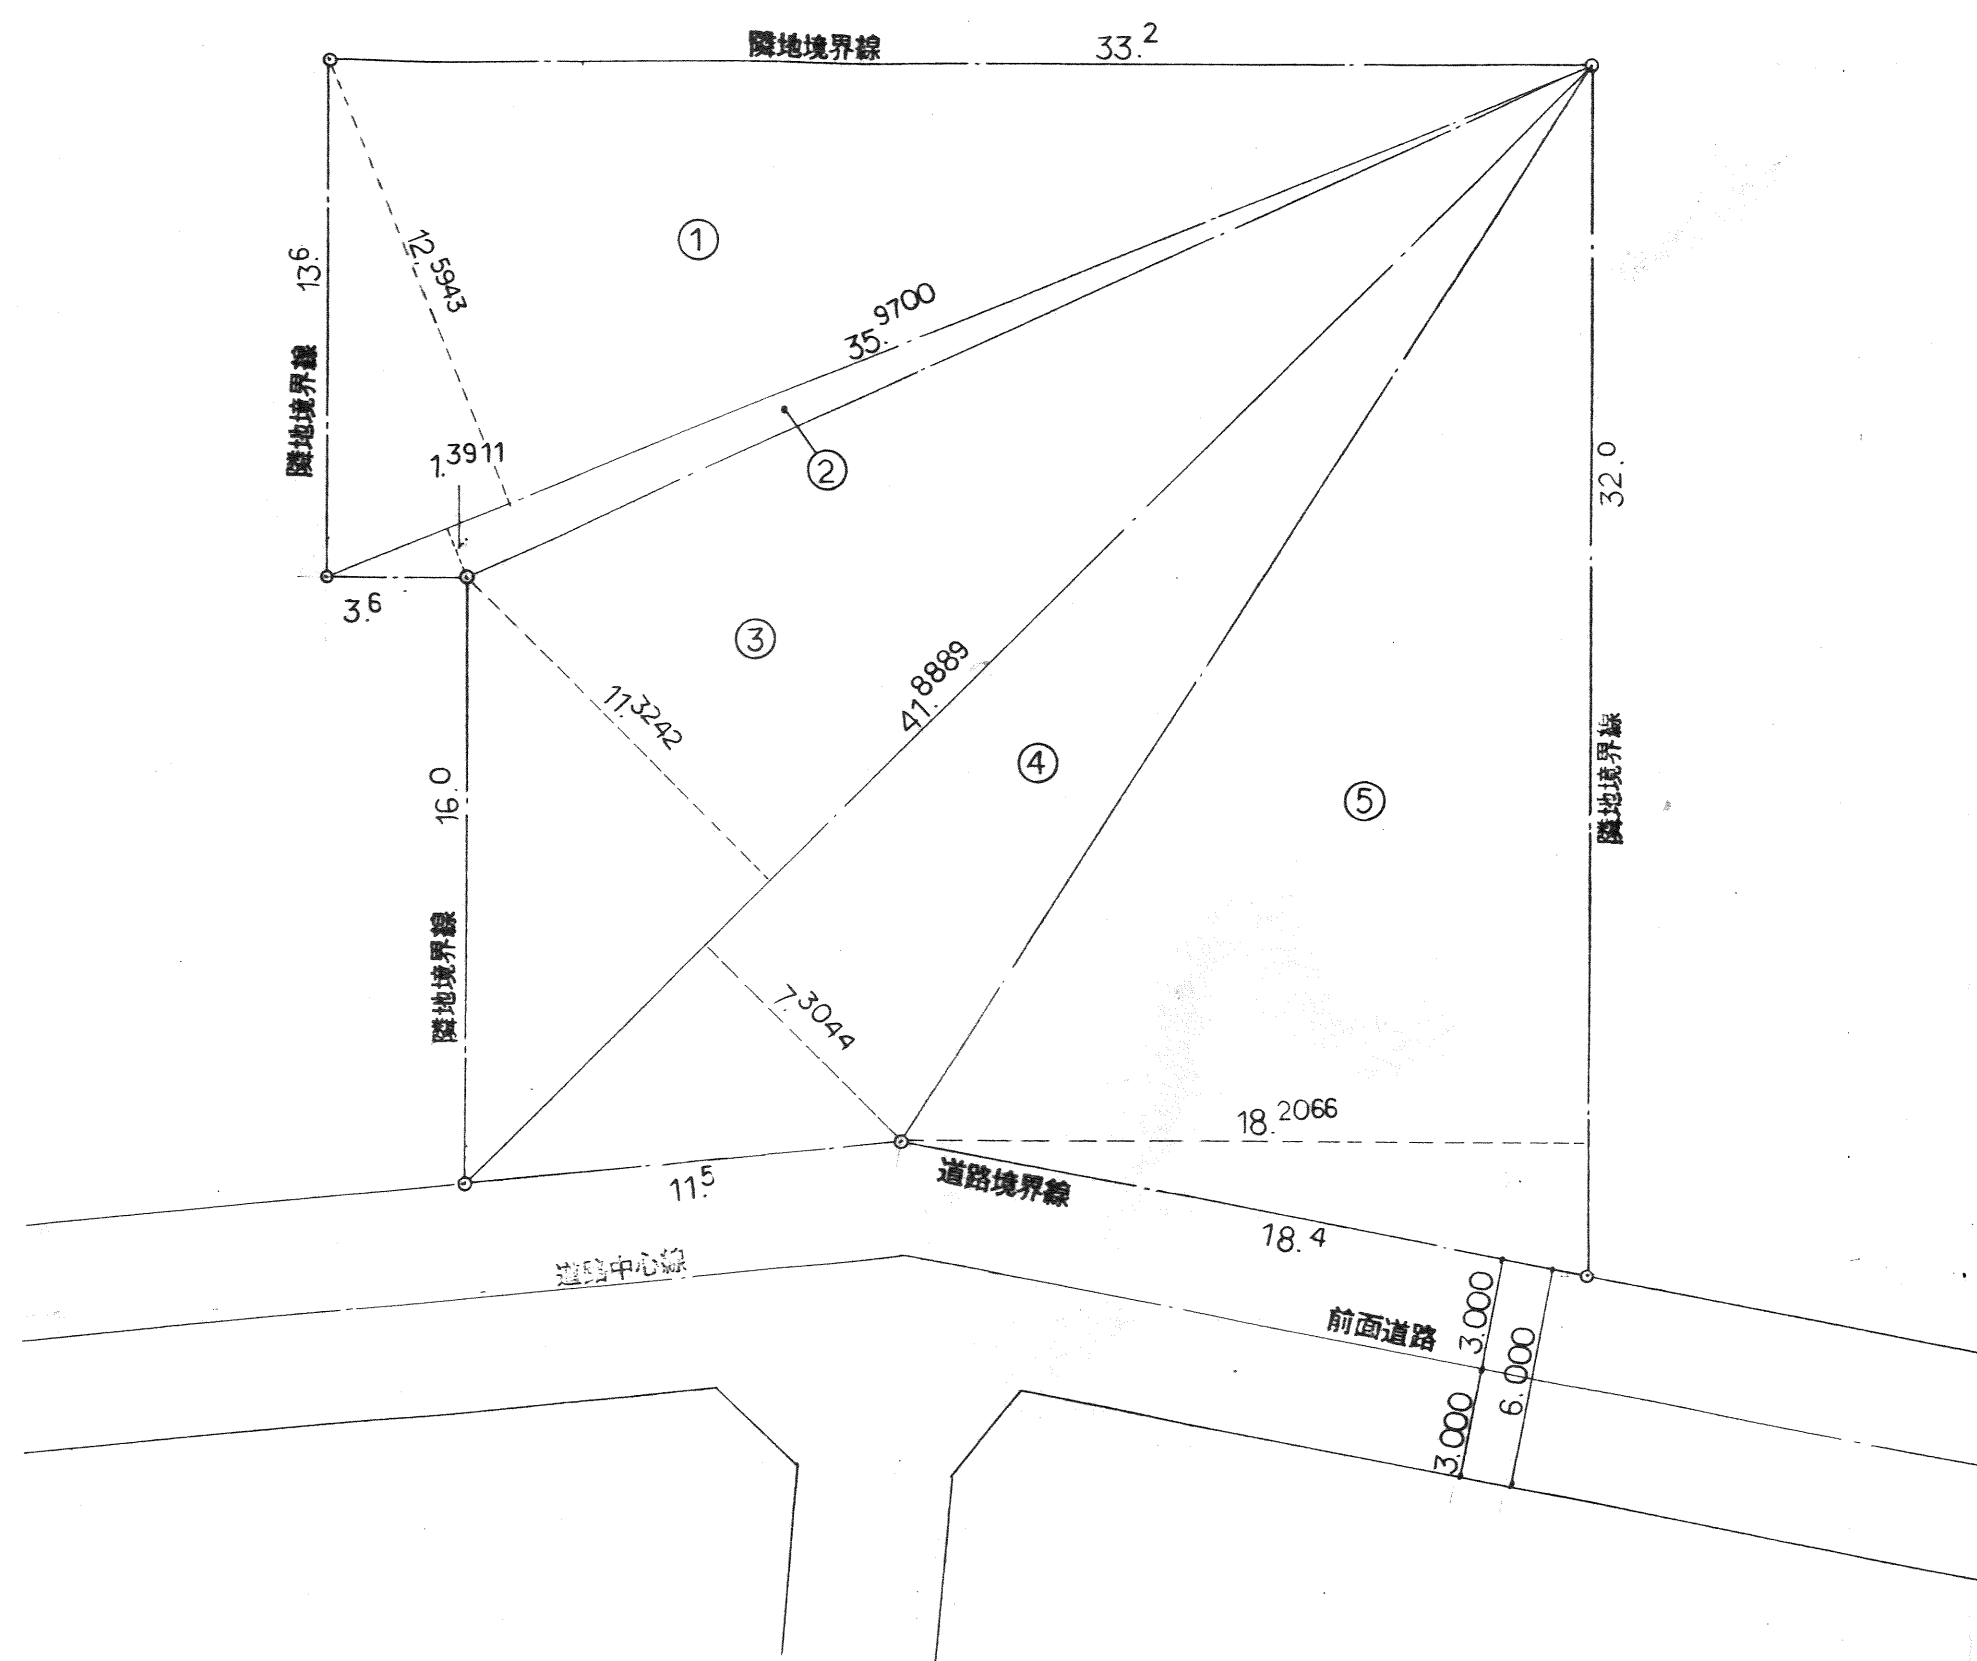


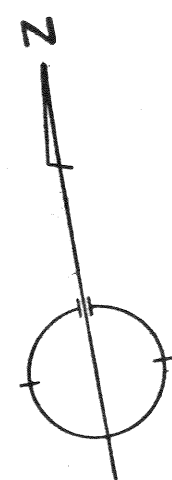

### 求積表

|               |         |   |         |   |                       |
|---------------|---------|---|---------|---|-----------------------|
| ①             | 35,9700 | x | 12,5943 | = | 453,0169              |
| ②             | 35,9700 | x | 1,3911  | = | 50,0378               |
| ③             | 41,8889 | x | 11,3242 | = | 474,3582              |
| ④             | 41,8889 | x | 7,3044  | = | 305,9732              |
| ⑤             | 32,0000 | x | 18,2066 | = | 582,6112              |
|               |         |   |         |   |                       |
| 倍面積合計         |         |   |         | = | 1,865,9973            |
|               |         |   |         |   |                       |
| $\frac{1}{2}$ |         |   |         | = | 932,9986              |
|               |         |   |         |   |                       |
| 敷地面積          |         |   |         | = | 933,00 M <sup>2</sup> |





求積図 1/200

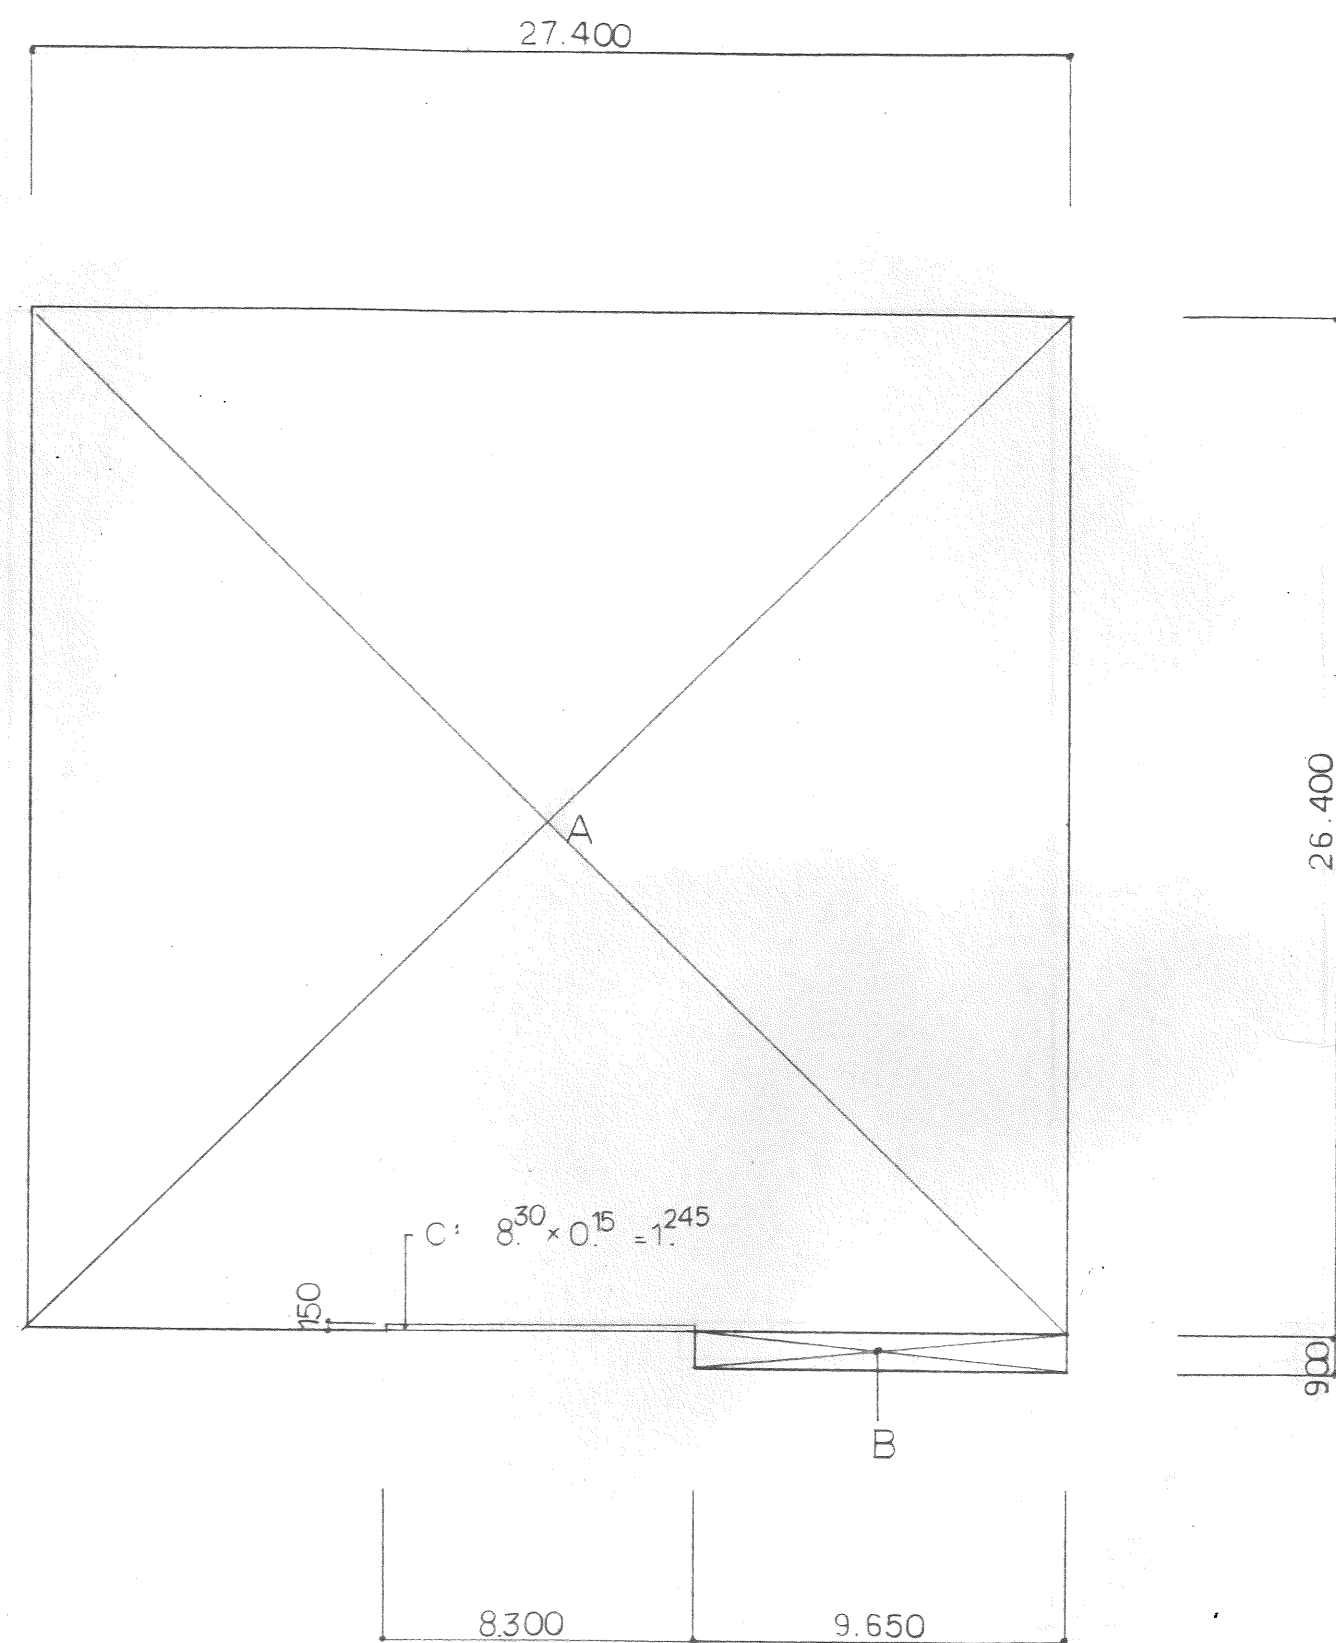


KEY - PLAN 1 / 200

# 面積表

|           |                                     |   |                        |
|-----------|-------------------------------------|---|------------------------|
| A :       | $27.400 \times 26.400 - C$          | = | $722.115$              |
| B :       | $9.650 \times 9.00$                 | = | $8.685$                |
|           |                                     |   |                        |
| 建築面積      | = A + B                             | = | $730.80 \text{ M}^2$   |
| 1階床面積     | = A + B                             | = | $730.80 \text{ M}^2$   |
| 2階床面積     | = A                                 | = | $722.115 \text{ M}^2$  |
| 延床面積      | =                                   | = | $1,452.92 \text{ M}^2$ |
| 容積率対象延床面積 | = $1,452.92 - 1,452.92 / 5$         | = | $1,162.34 \text{ M}^2$ |
|           |                                     |   |                        |
| 建蔽率       | = $730.80 / 933.00 \times 100 \%$   | = | $78.33 \%$             |
| 容積率       | = $1,162.34 / 933.00 \times 100 \%$ | = | $124.58 \%$            |

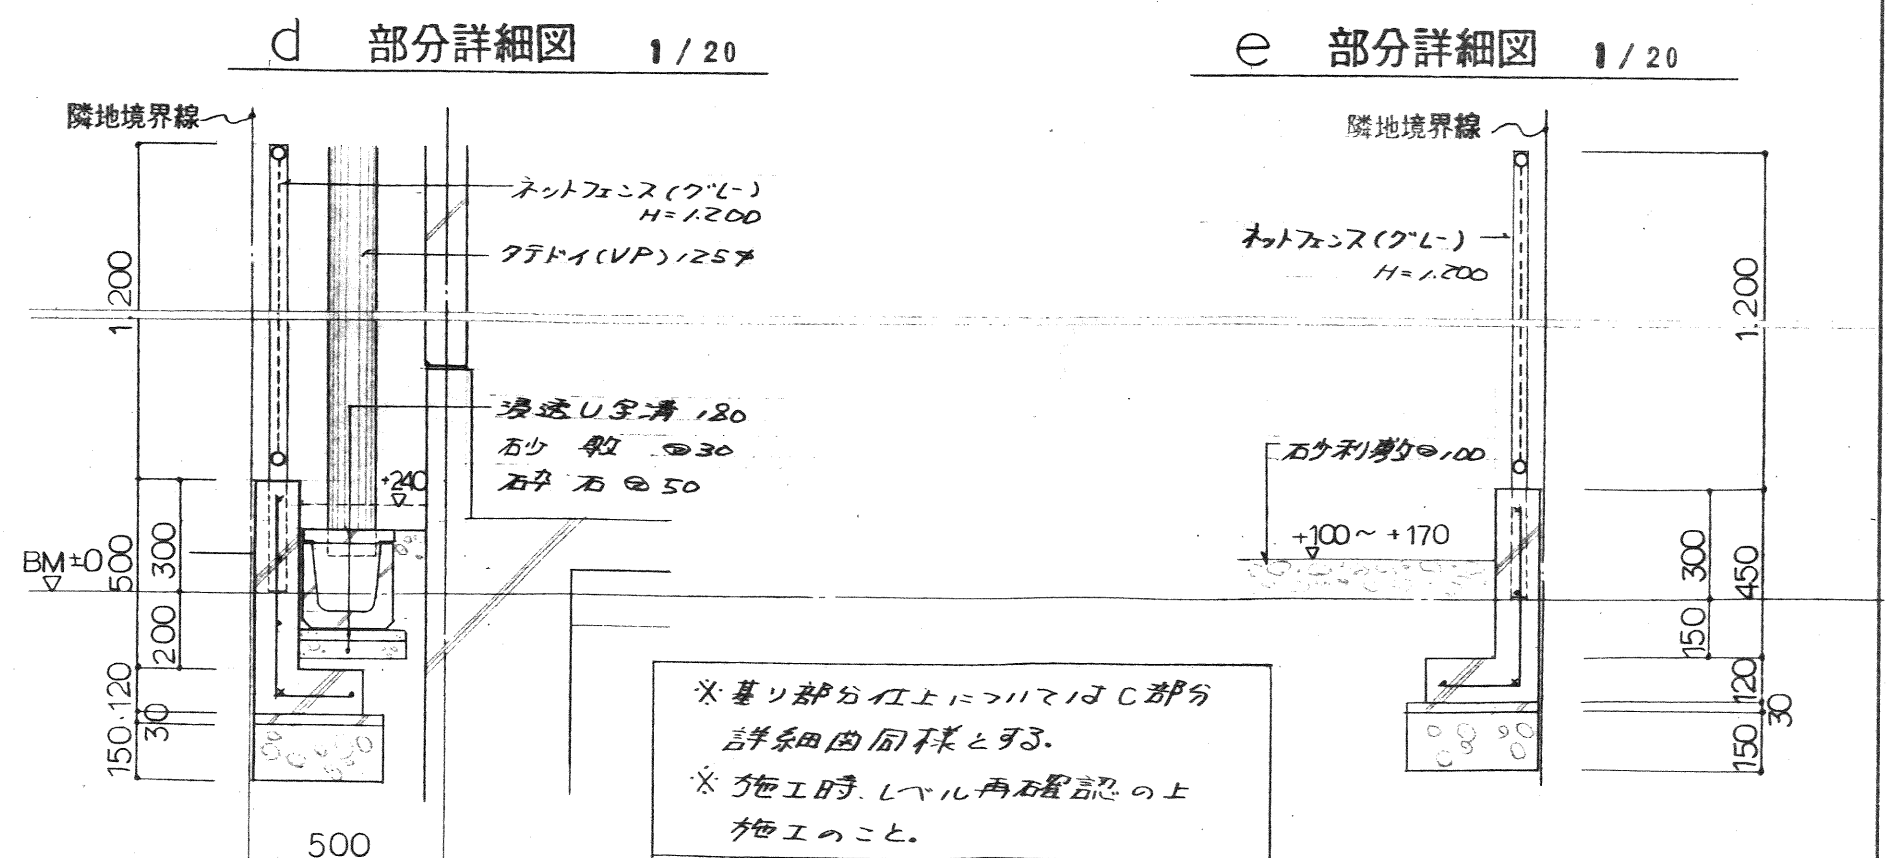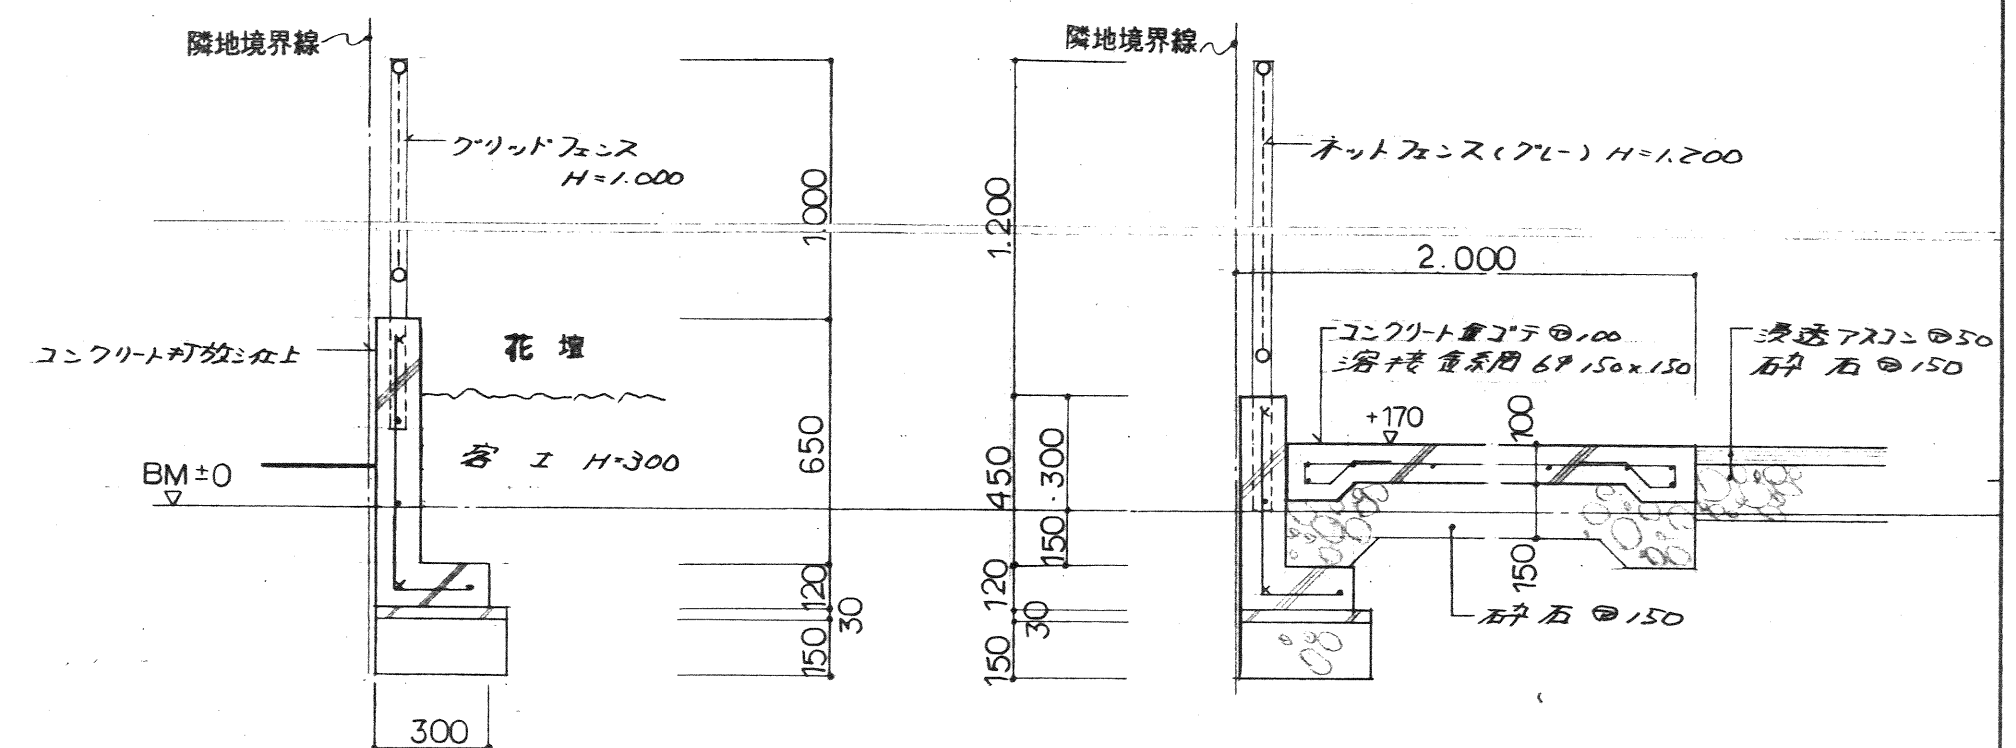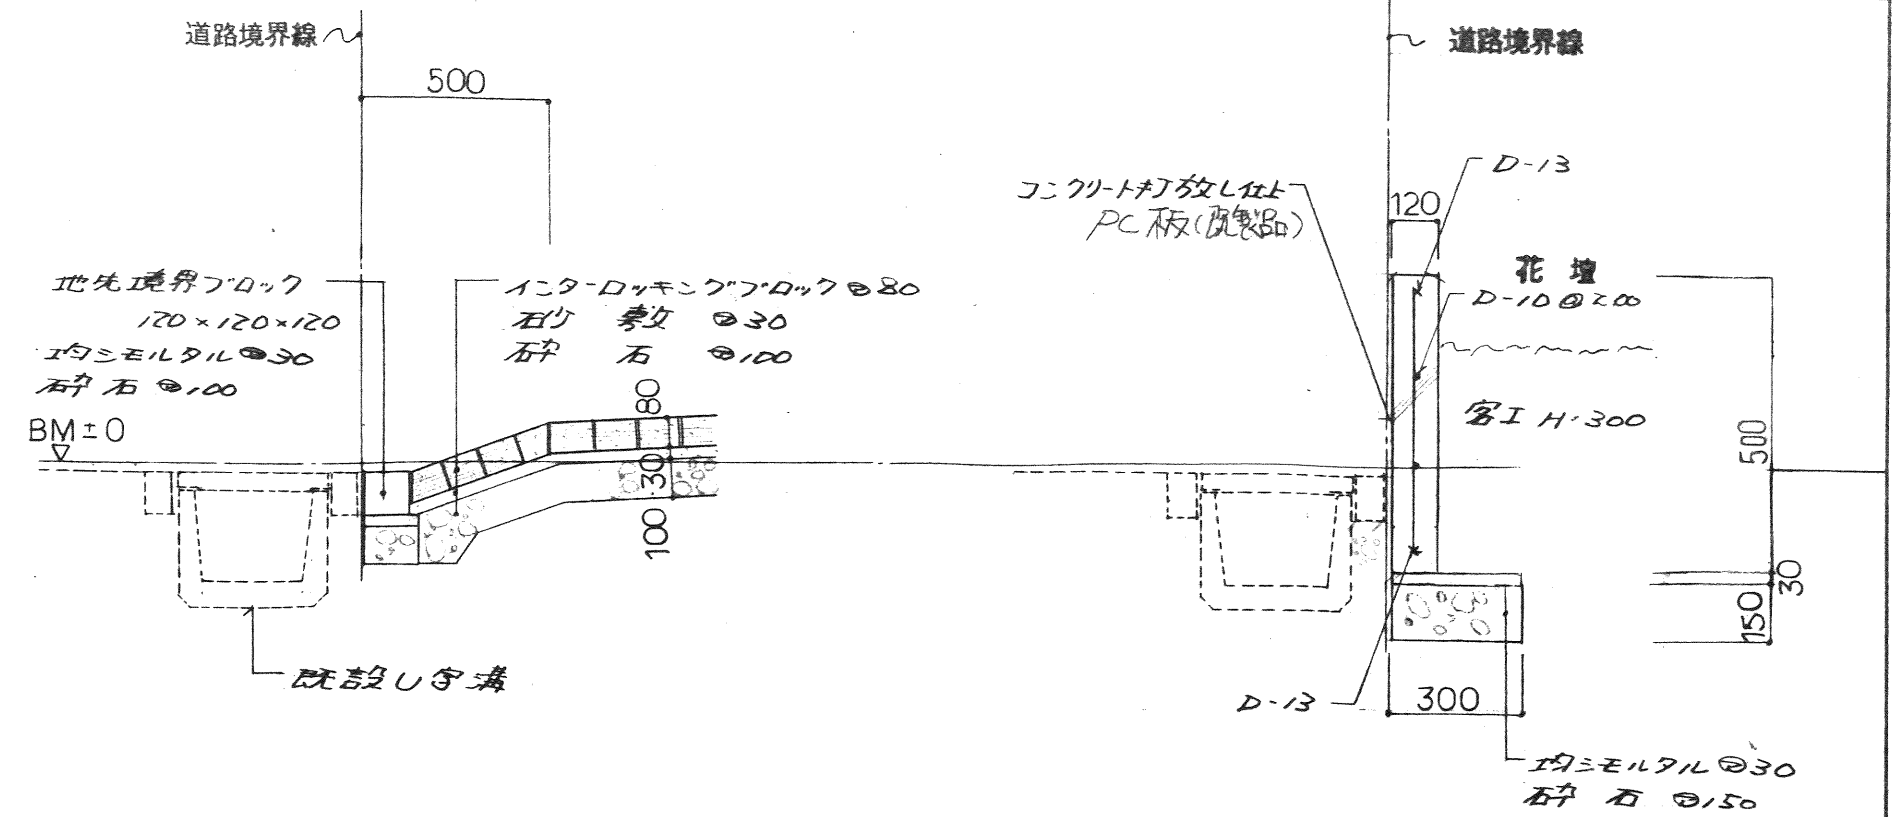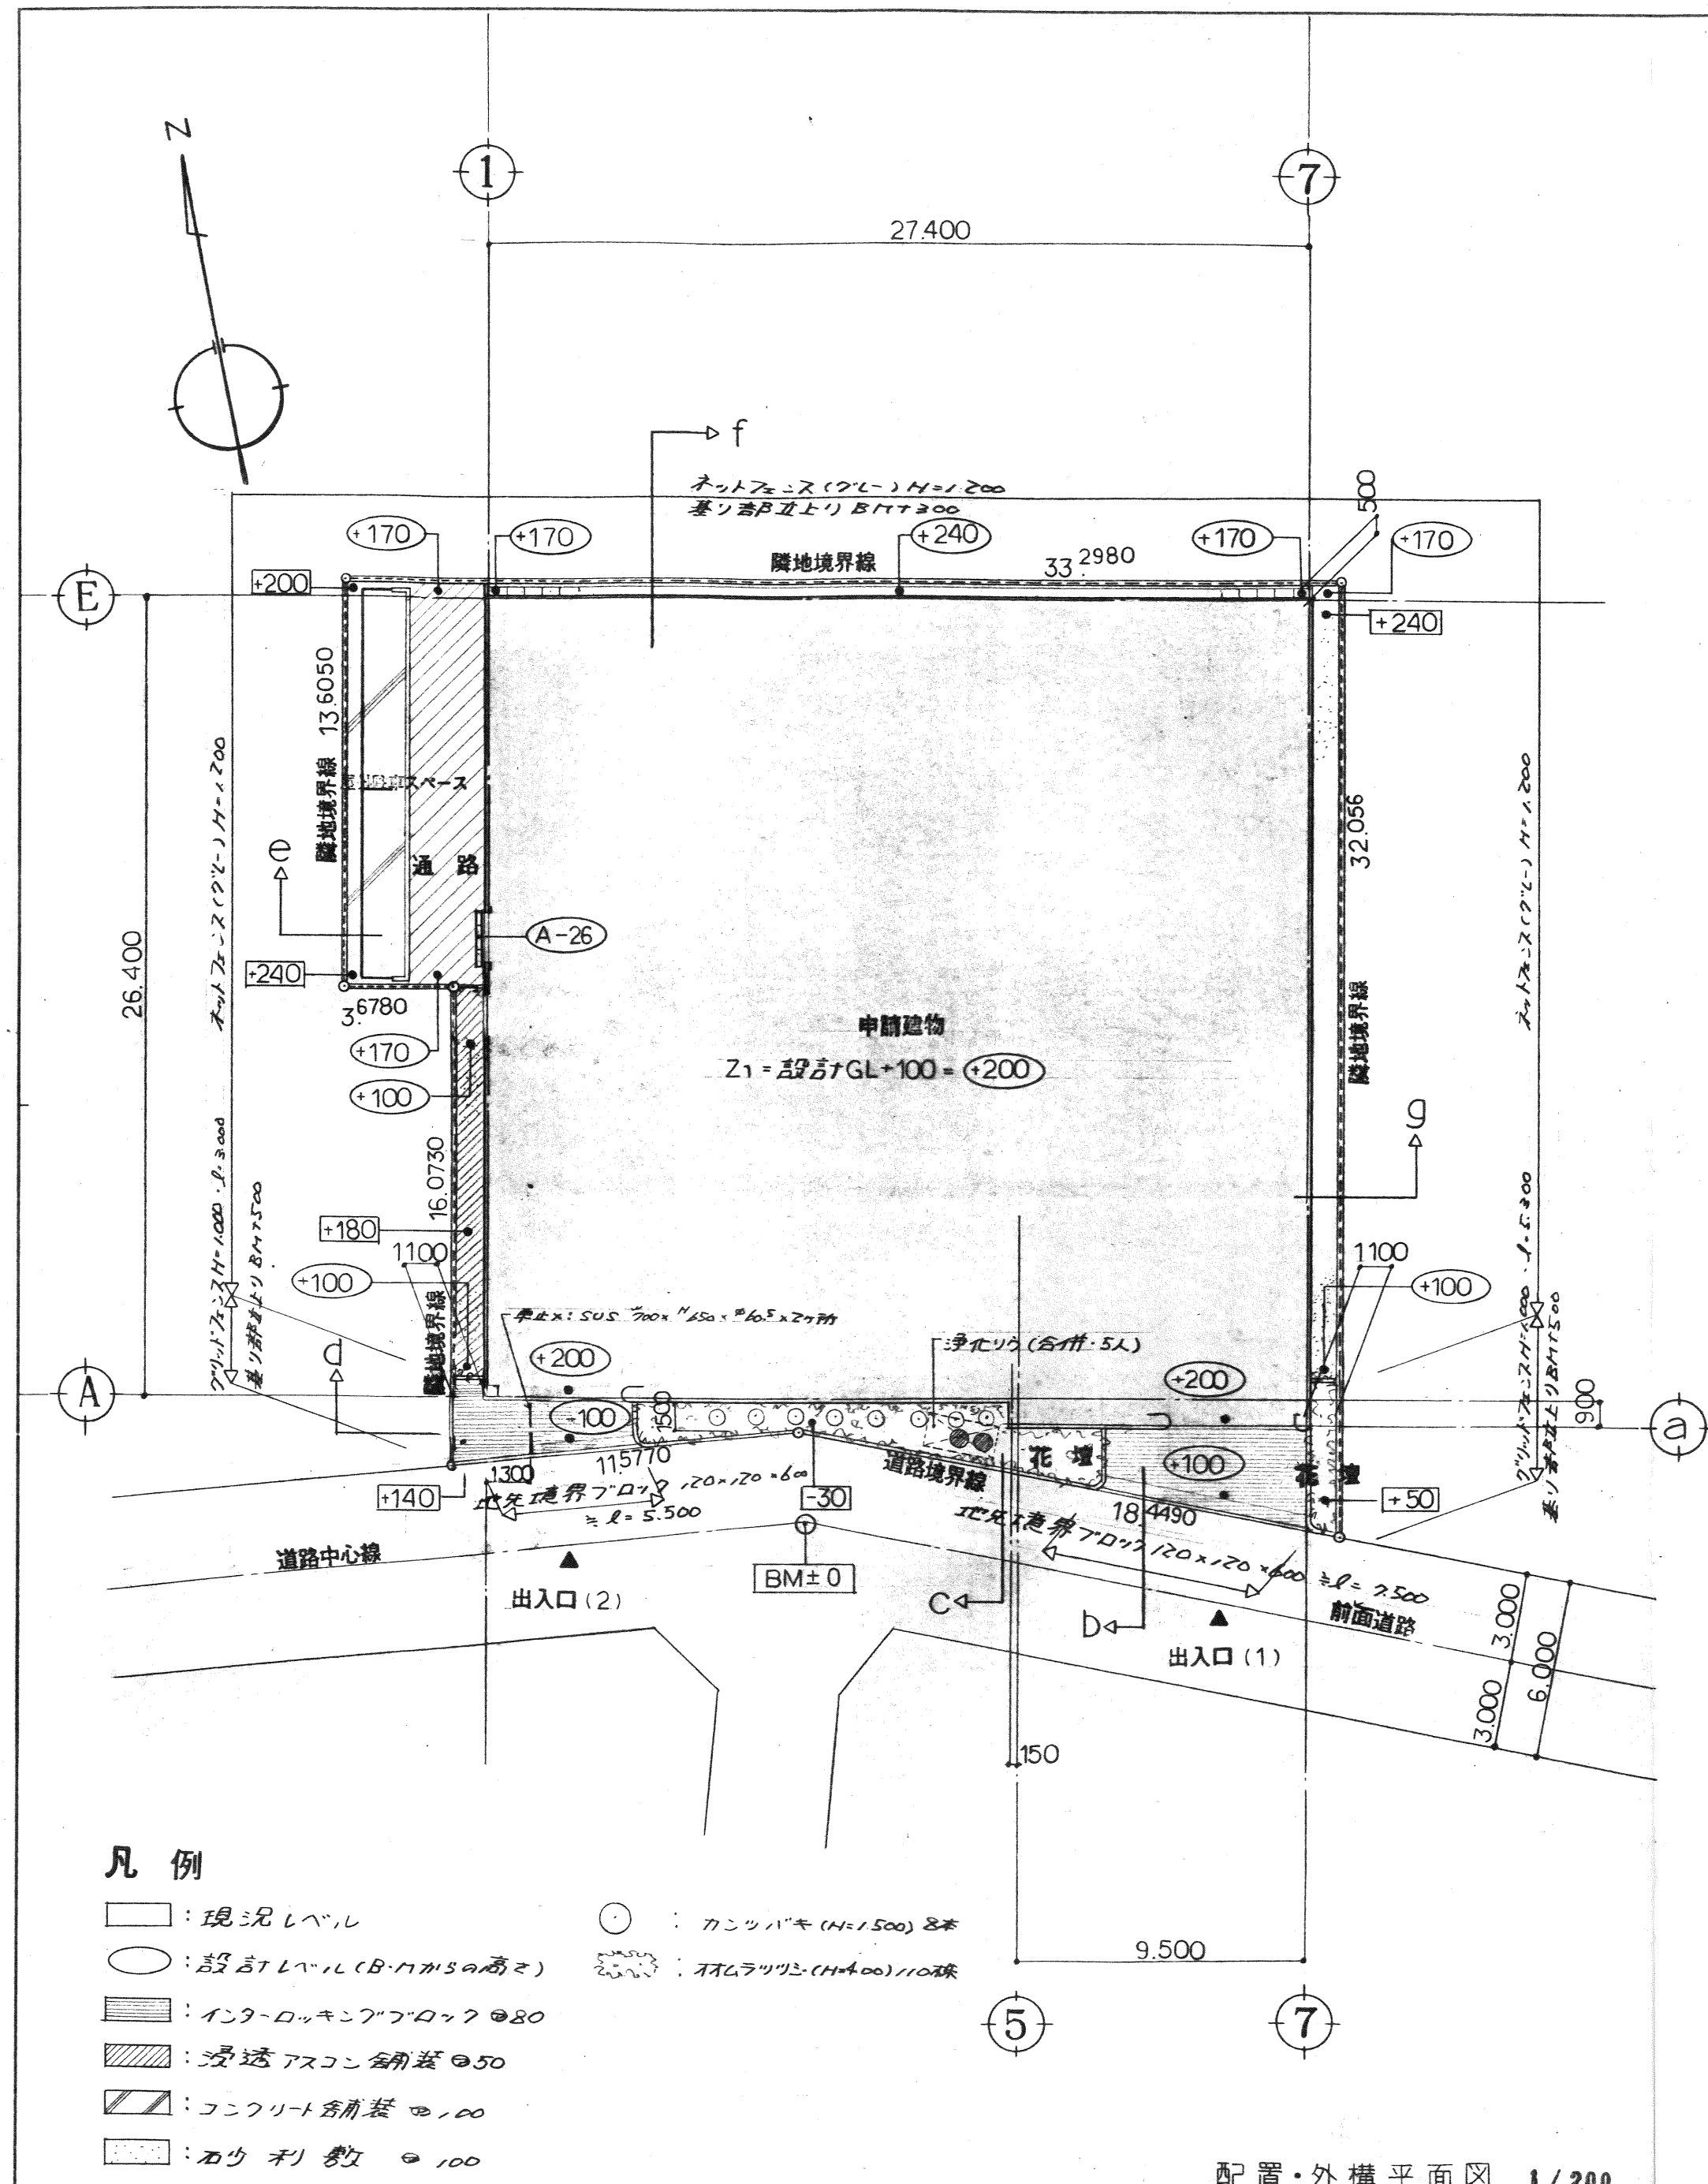

|                                  |                       |                               |                                      |                                                         |                                                                                    |
|----------------------------------|-----------------------|-------------------------------|--------------------------------------|---------------------------------------------------------|------------------------------------------------------------------------------------|
| <p>附記</p> <p>(財)自転車駐車場整備センター</p> | <p>株式会社 ぐずは新建築研究所</p> | <p>1級建築士第133808号<br/>斉藤節夫</p> | <p>承認<br/>7.3.1.<br/>CM TM ST GM</p> | <p>工事名称<br/>新白岡駅東口自転車駐車場建設工事</p> <p>図面名称<br/>配置・外構図</p> | <p>作成<br/>7.4.10<br/>7.2.15.</p> <p>縮尺<br/>1/20<br/>1/200</p> <p>図面番号<br/>A-10</p> |
|----------------------------------|-----------------------|-------------------------------|--------------------------------------|---------------------------------------------------------|------------------------------------------------------------------------------------|

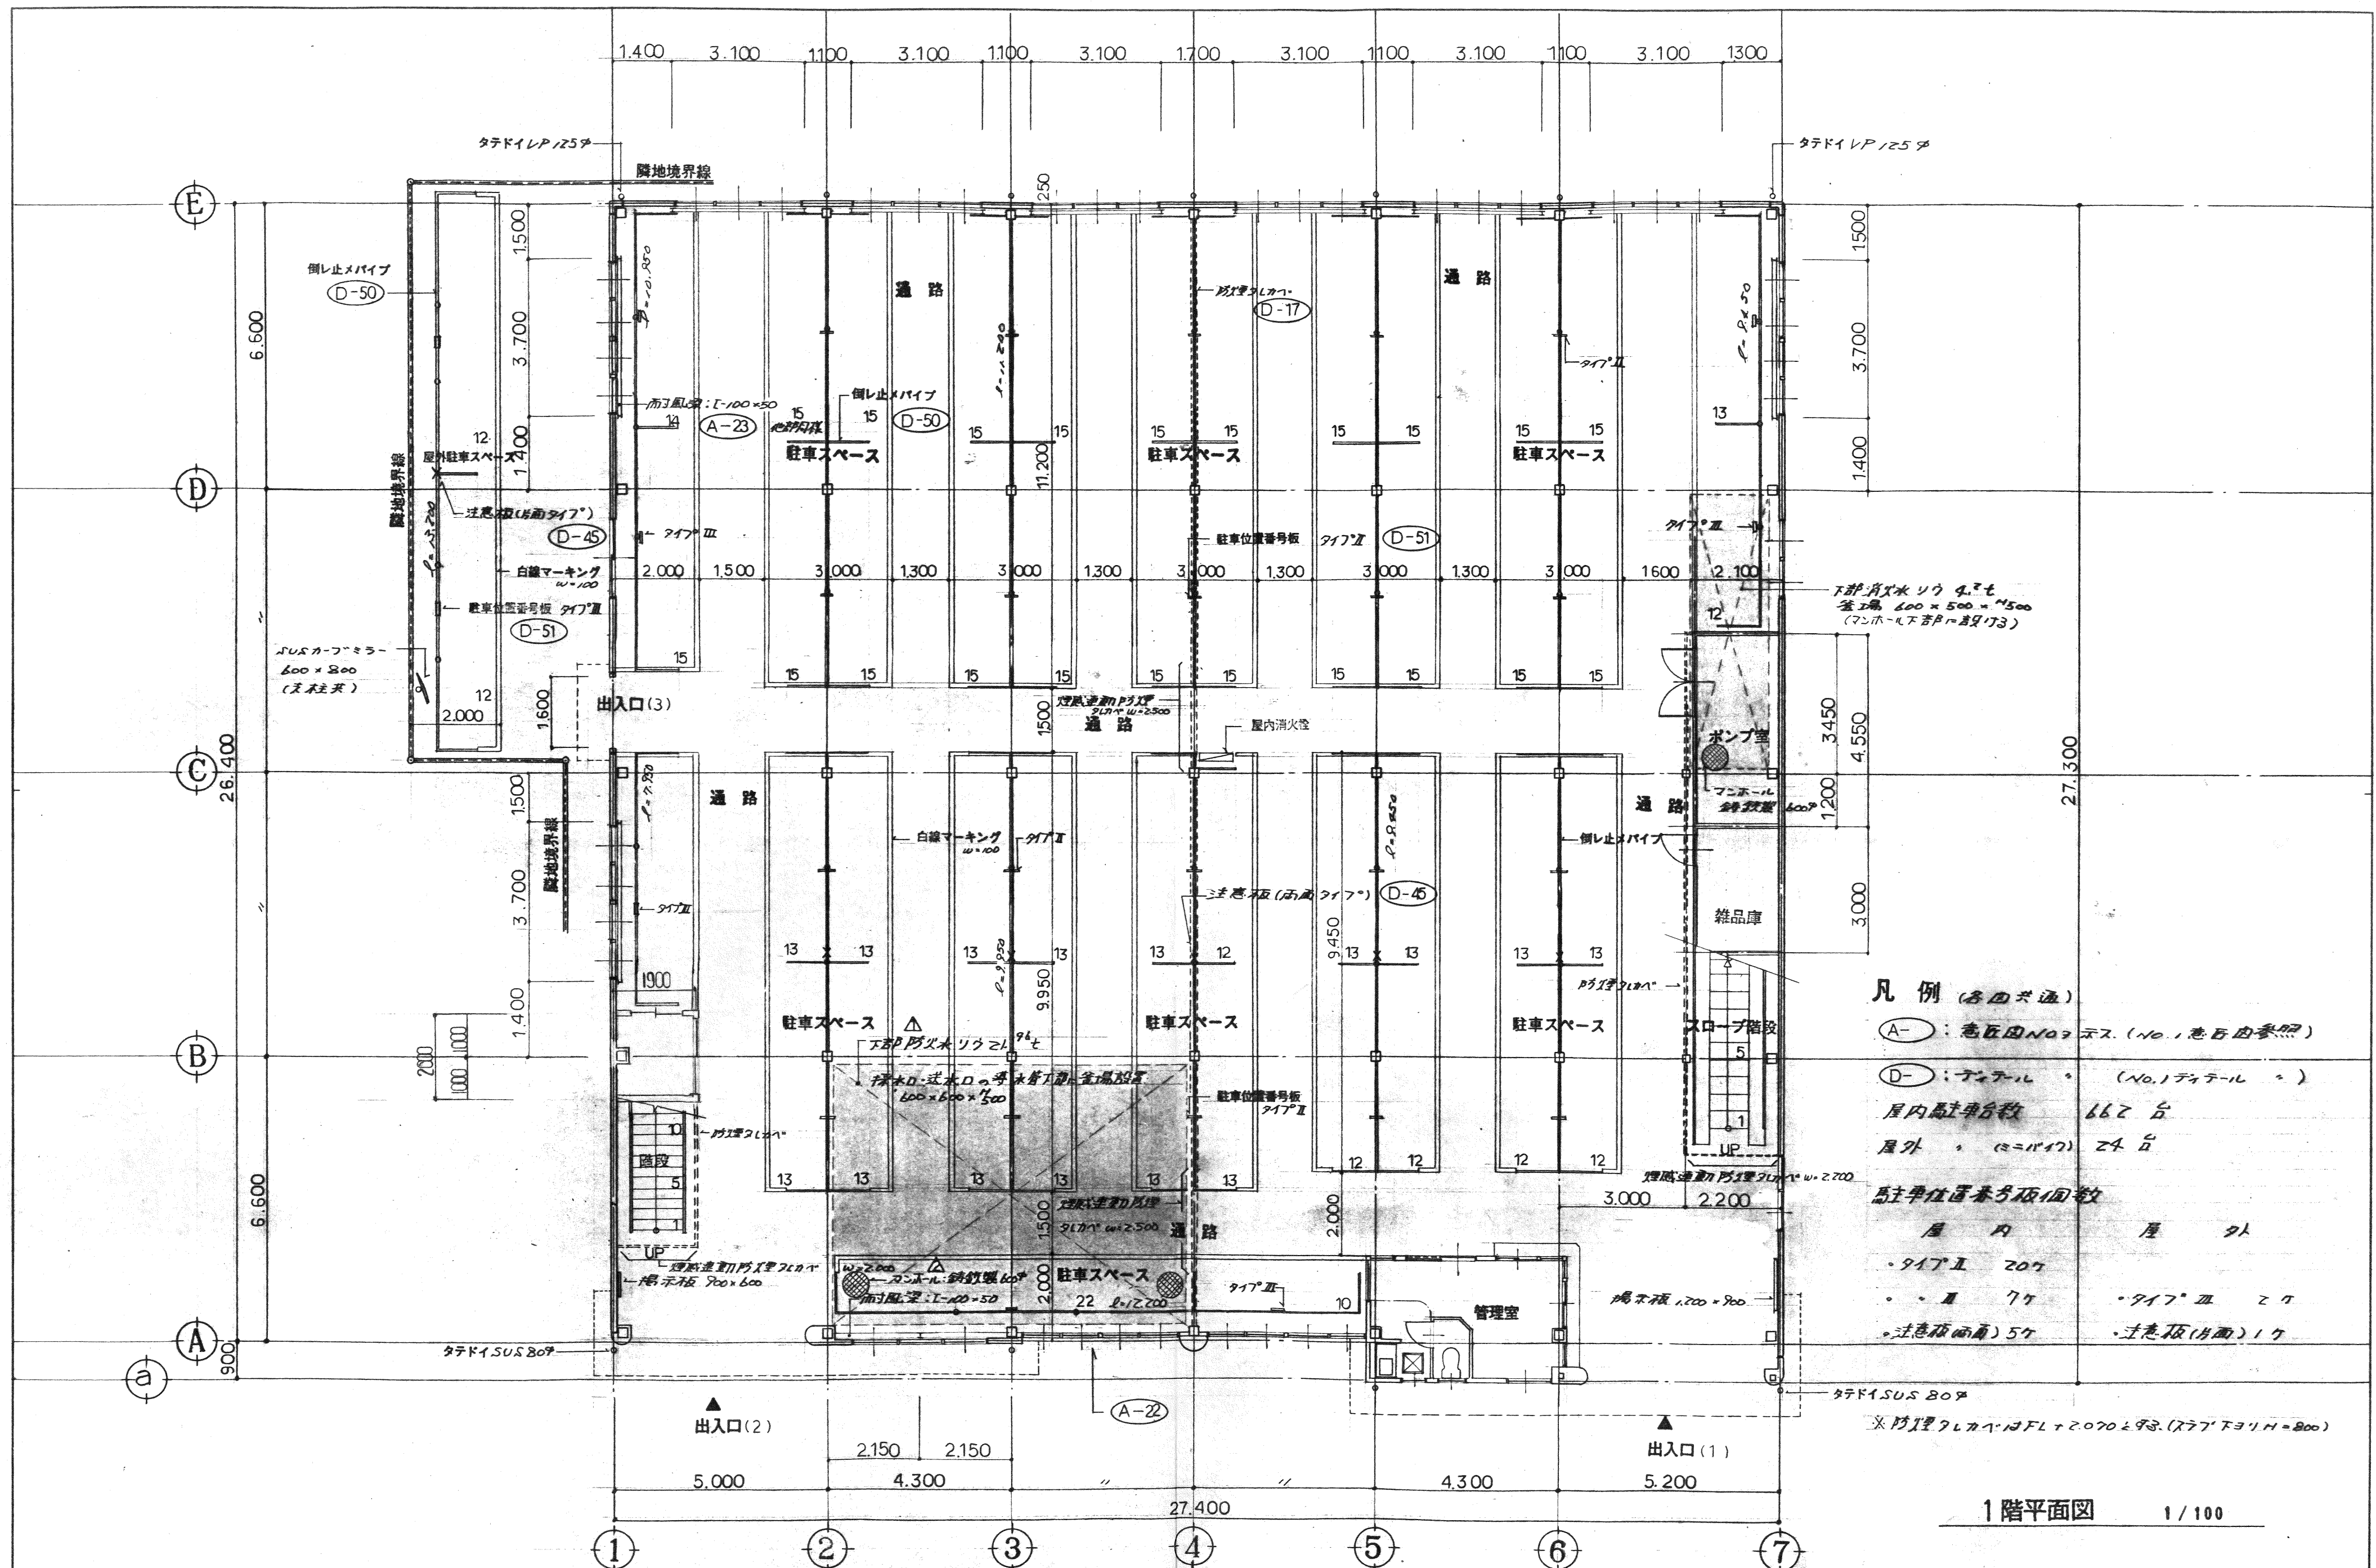

**凡例 (各図共通)**

○A- : 色匠図N07示ス。(No.1色匠図参照)

○D- : ティール (No.1ティール)

屋内駐車台数 662台

屋外 (2=117) 24台


駐車位置番号板面数

| 屋 内         | 屋 外         |
|-------------|-------------|
| ・タイⅡ 20ヶ    | ・タイⅢ 2ヶ     |
| ・Ⅱ 7ヶ       | ・注意板(片面) 1ヶ |
| ・注意板(片面) 5ヶ |             |

※防壁はFL+2.070±93。(777'±91.1H=800)


1階平面図 1/100

|                                                                             |                |                        |                  |                                           |                                         |
|-----------------------------------------------------------------------------|----------------|------------------------|------------------|-------------------------------------------|-----------------------------------------|
| 附 記<br>(財)自転車駐車場整備センター<br>▲ 防火水槽 21.96t-4/10訂正<br>▲ マンホール:鋼鉄製600*2箇所-4/10訂正 | 株式会社 くずは新建築研究所 | 1級建築士第133808号<br>齊藤 節夫 | 承認<br>7.3.1.<br> | 工事名称<br>新白岡駅東口自転車駐車場建設工事<br>図面名称<br>1階平面図 | 作成<br>7.4.10<br>7.2.15.<br>図面番号<br>A-11 |
|-----------------------------------------------------------------------------|----------------|------------------------|------------------|-------------------------------------------|-----------------------------------------|

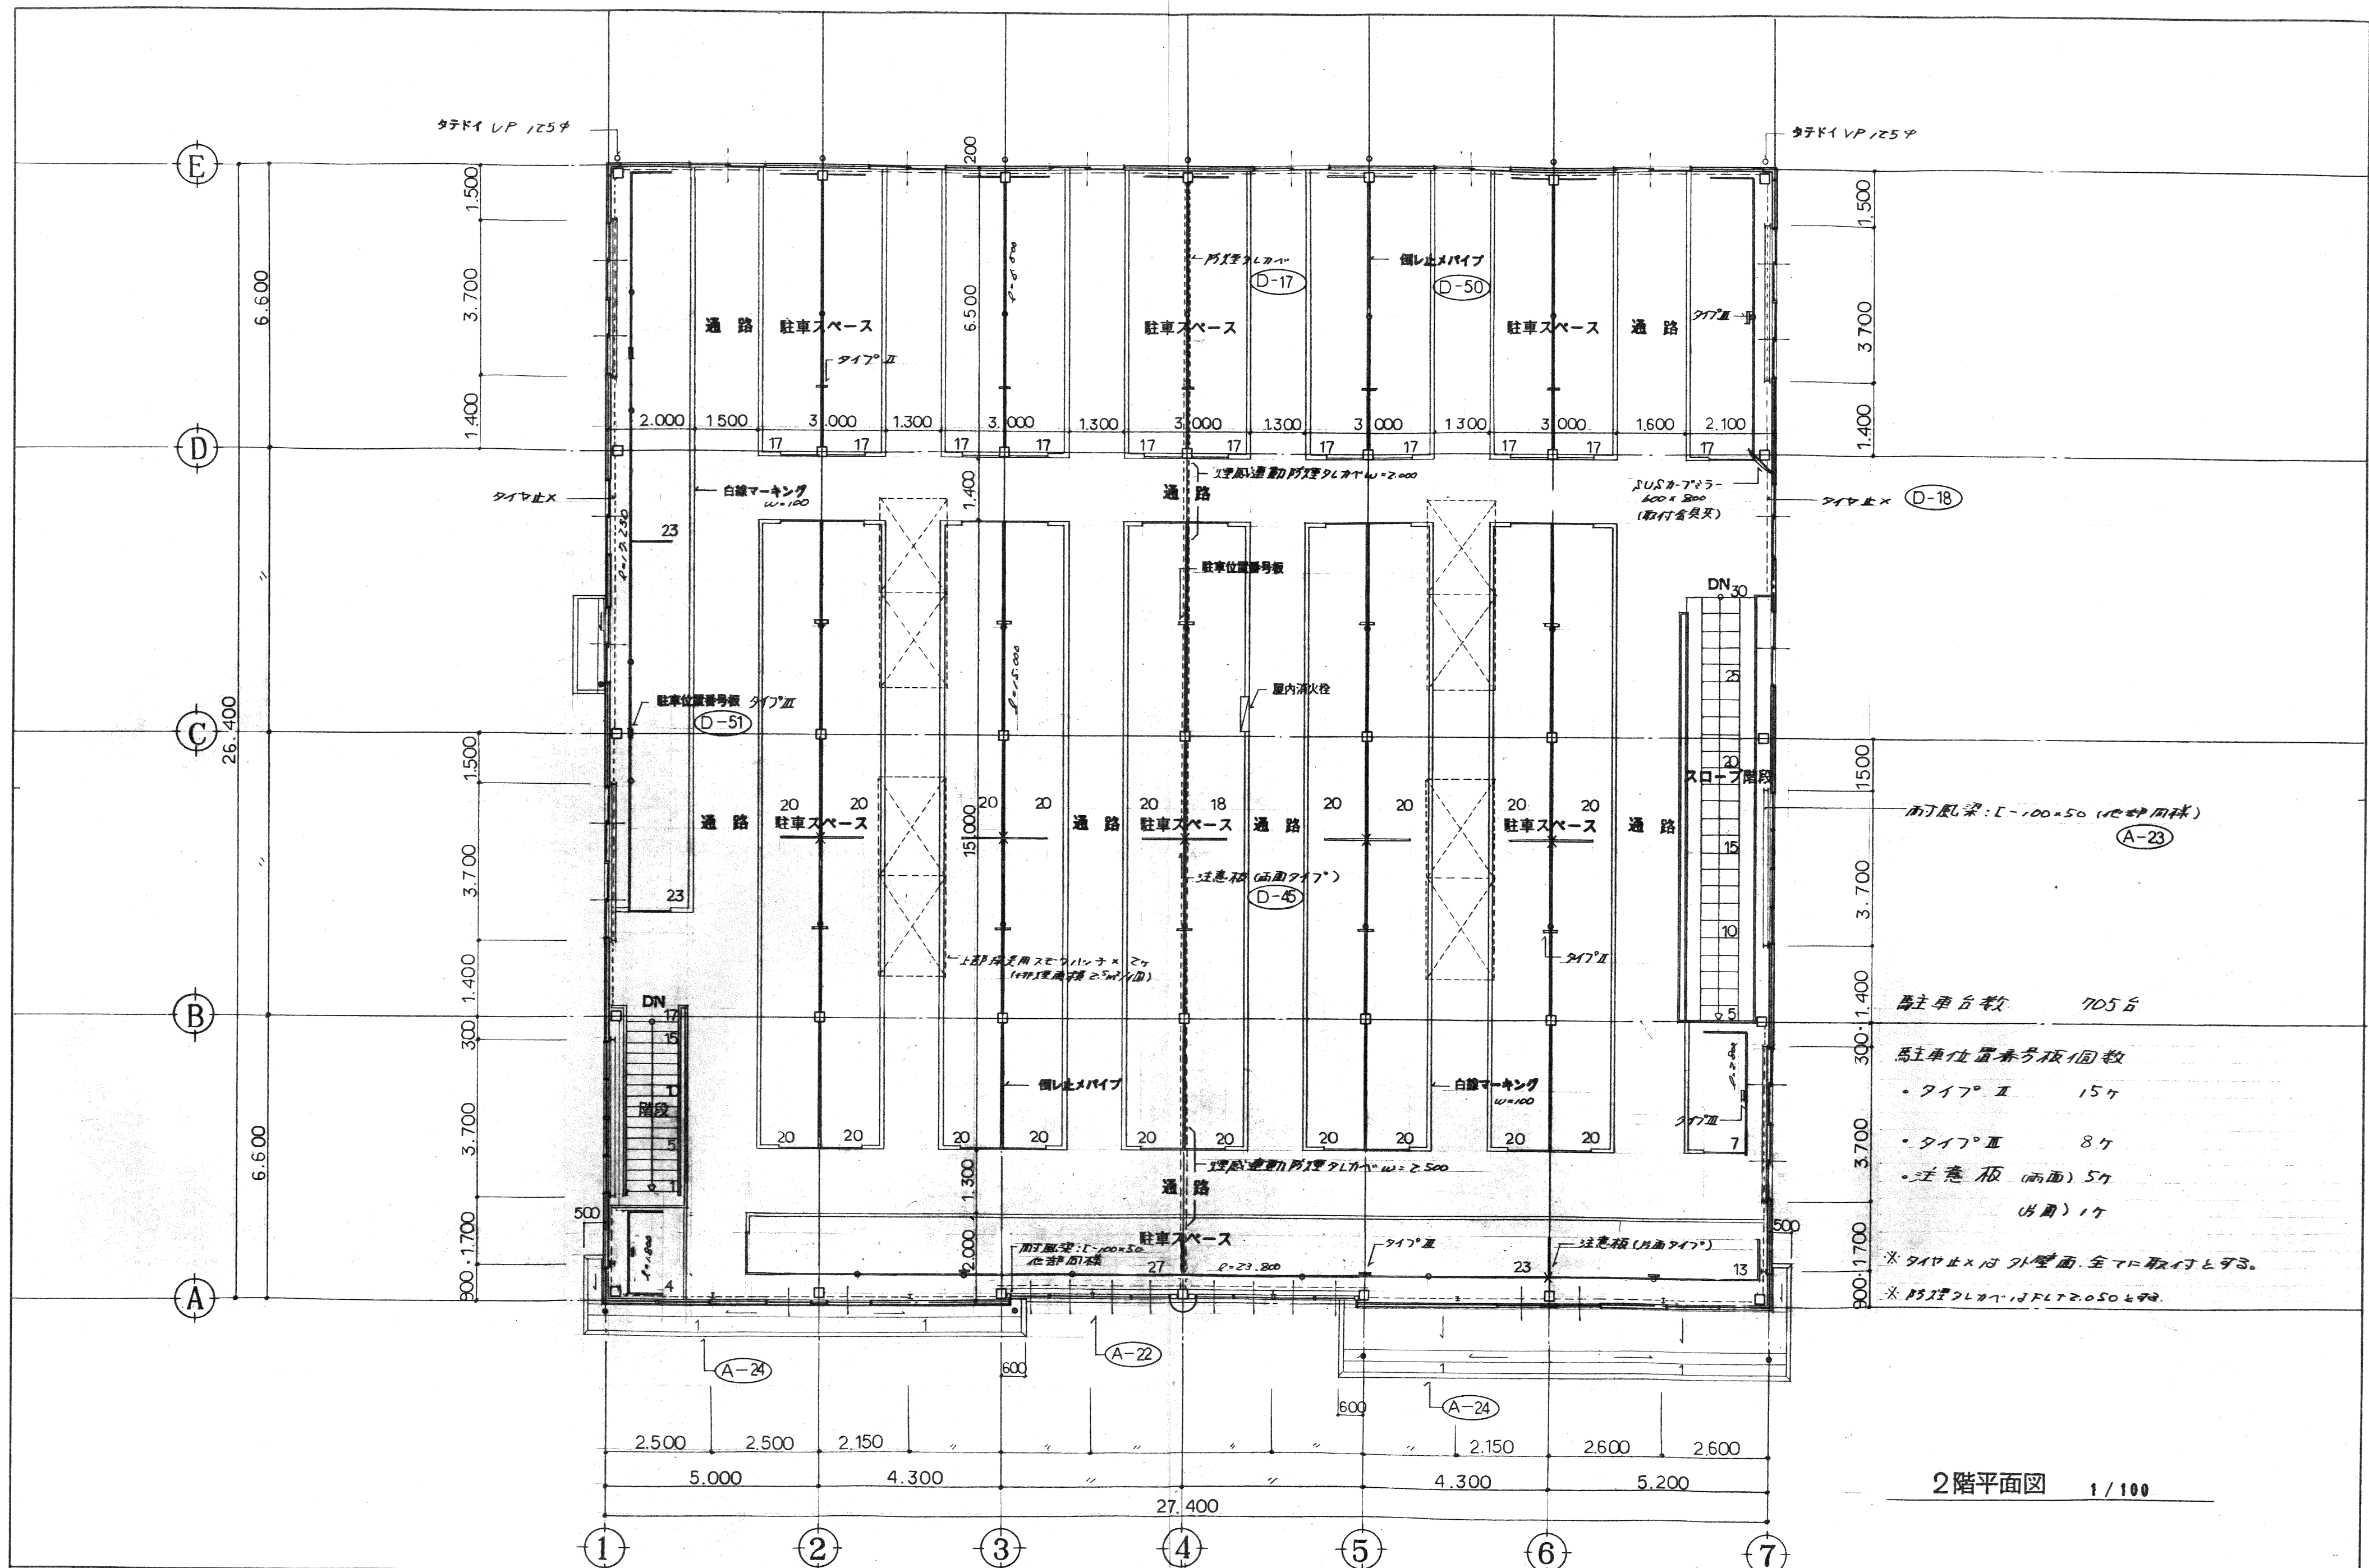


- 角形風梁: L-100×50 (他部同様) (A-23)
- 駐車台数 705台
- 駐車位置番号板個数
- ・タイプⅡ 15ヶ
  - ・タイプⅢ 8ヶ
  - ・注意板 (両面) 5ヶ
  - (片面) 1ヶ
- ※ タイプⅡは外壁面、全7ヶ取付とする。
- ※ 駐車スペースはFLT2.050とする。


2階平面図 1/100

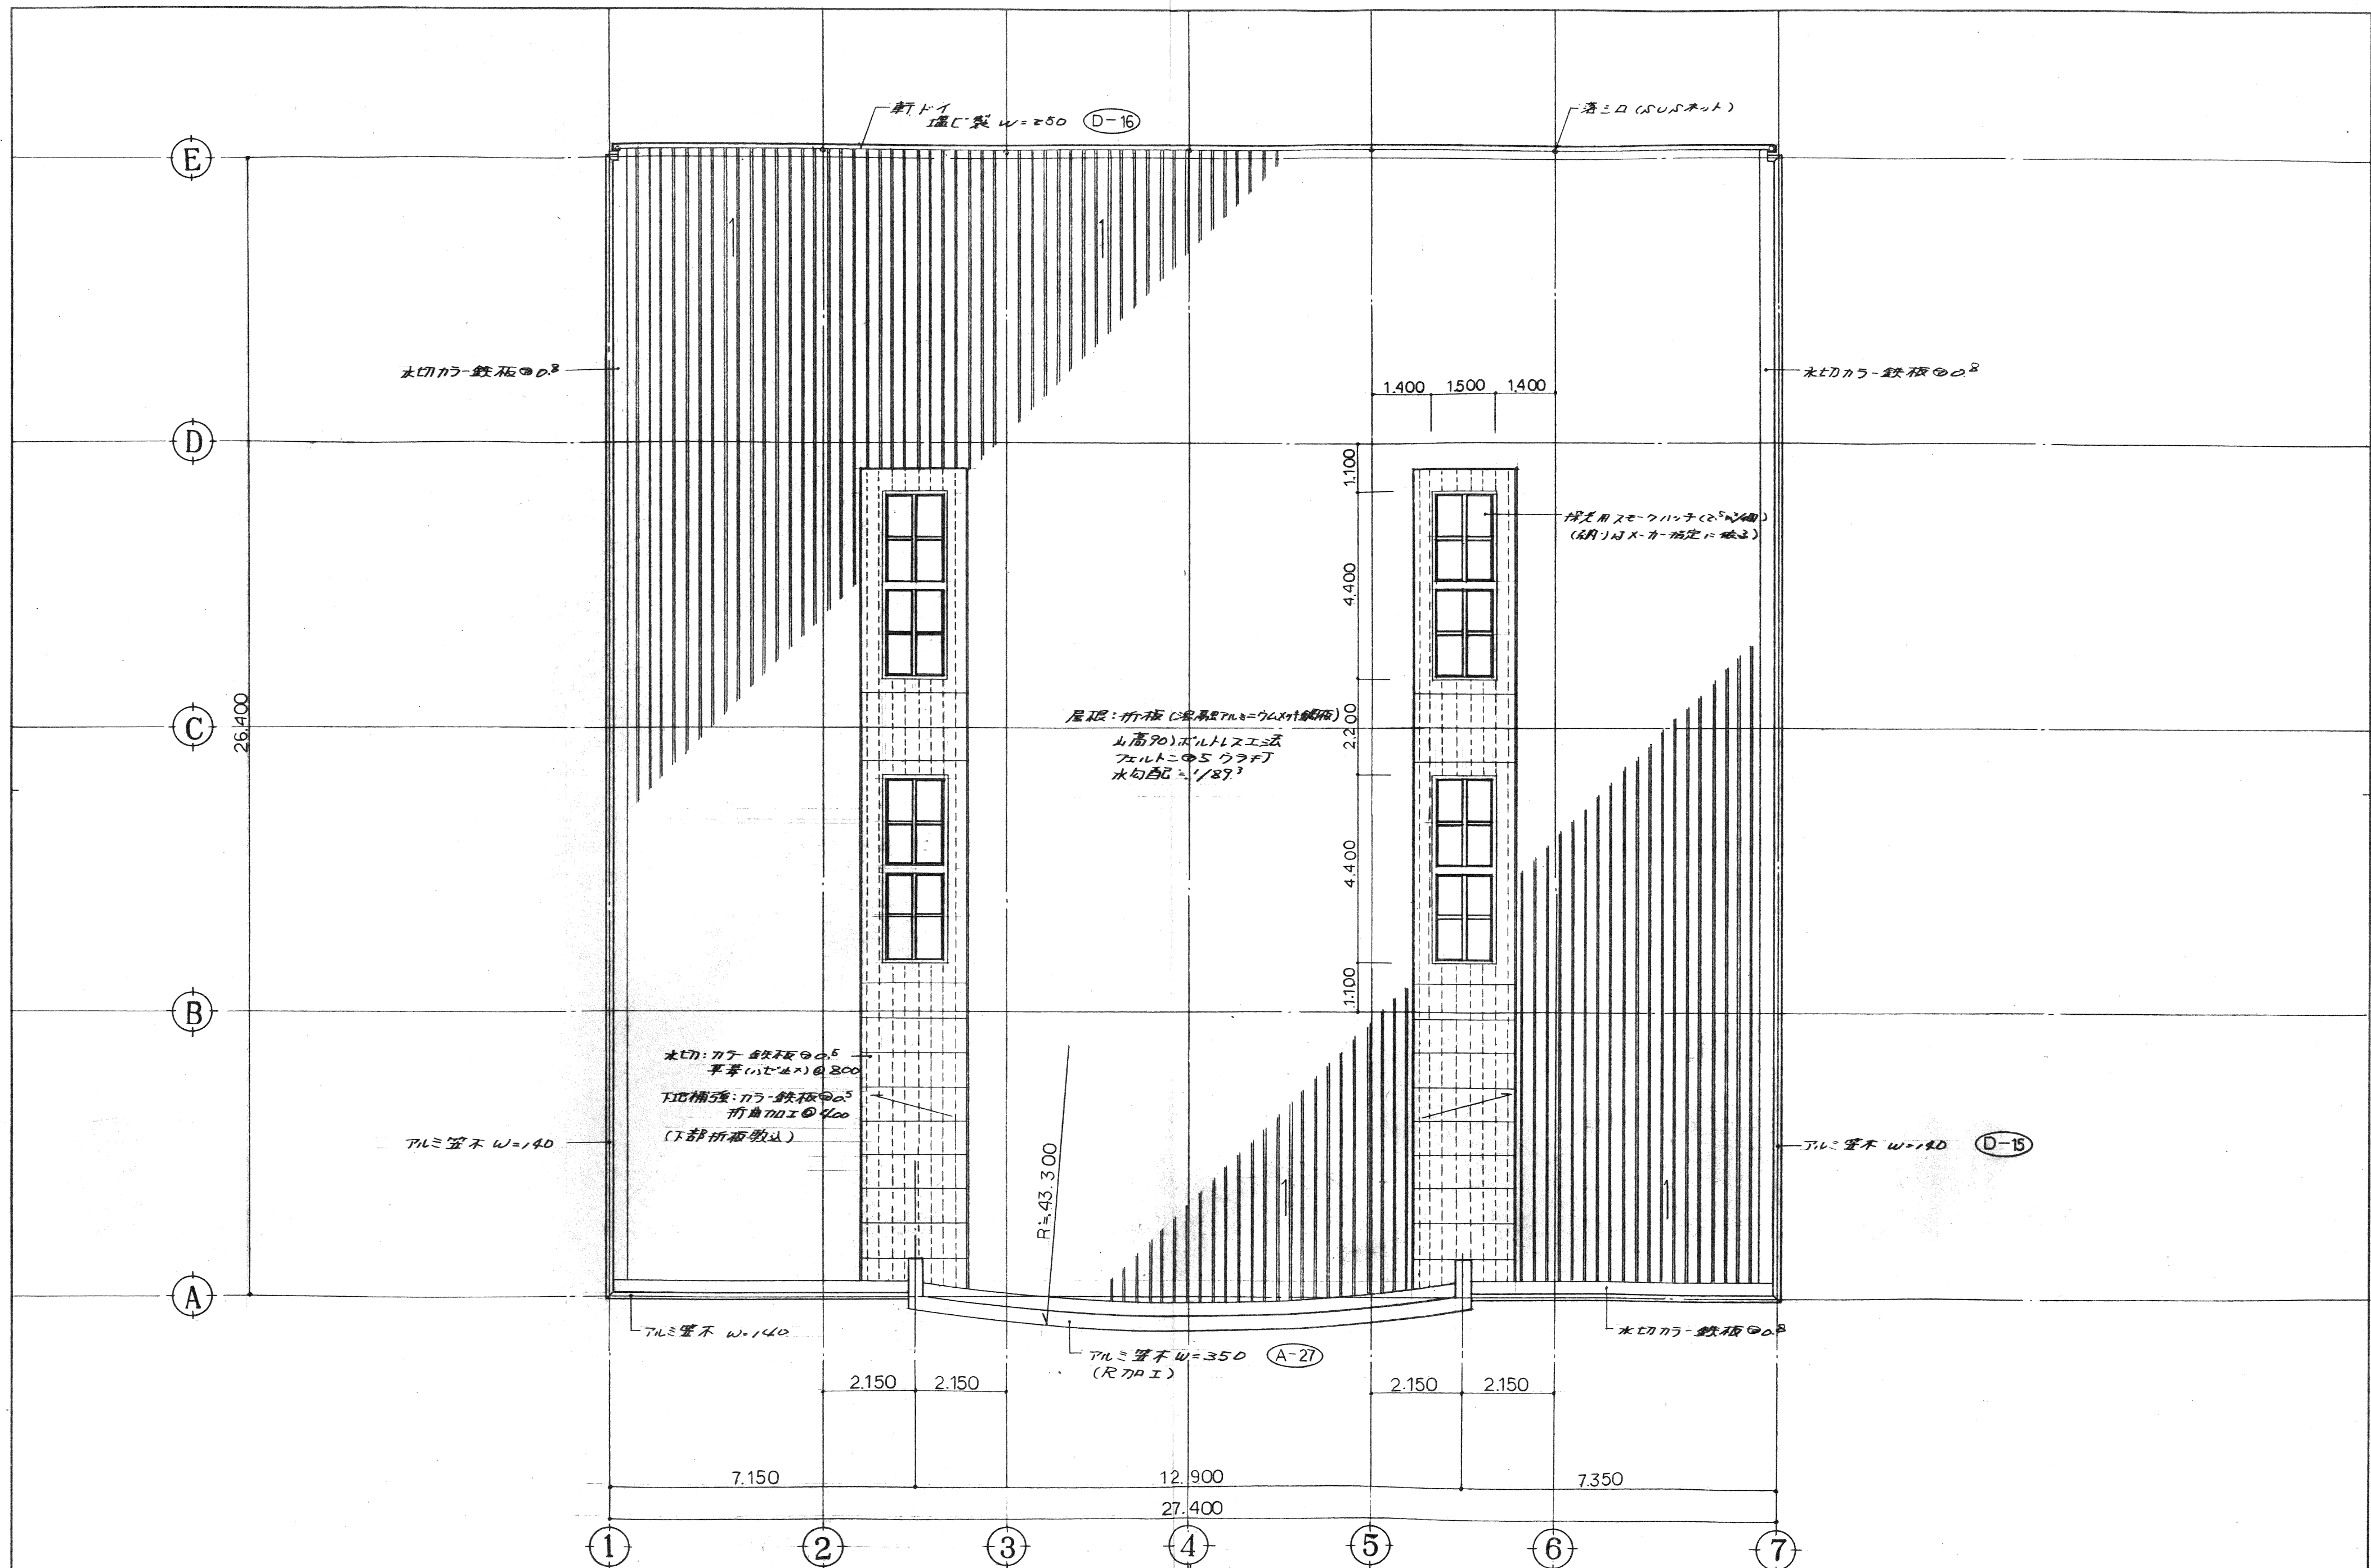

|                          |                                          |                                        |                                          |                                         |
|--------------------------|------------------------------------------|----------------------------------------|------------------------------------------|-----------------------------------------|
| 附 記<br>(82) 自転車駐車場整備センター | 株式会社 くずは新建築研究所<br>1級建築士第133808号<br>齊藤 節夫 | 承認<br>7.3.1.<br>CM TM ST GM<br>主 監 査 査 | 工事名称<br>新白岡駅東口自転車駐車場建設工事<br>図面名称<br>屋根伏図 | 作成<br>7.4.10<br>7.2.15.<br>図面番号<br>A-13 |
|                          |                                          |                                        | 縮尺<br>1/100                              |                                         |

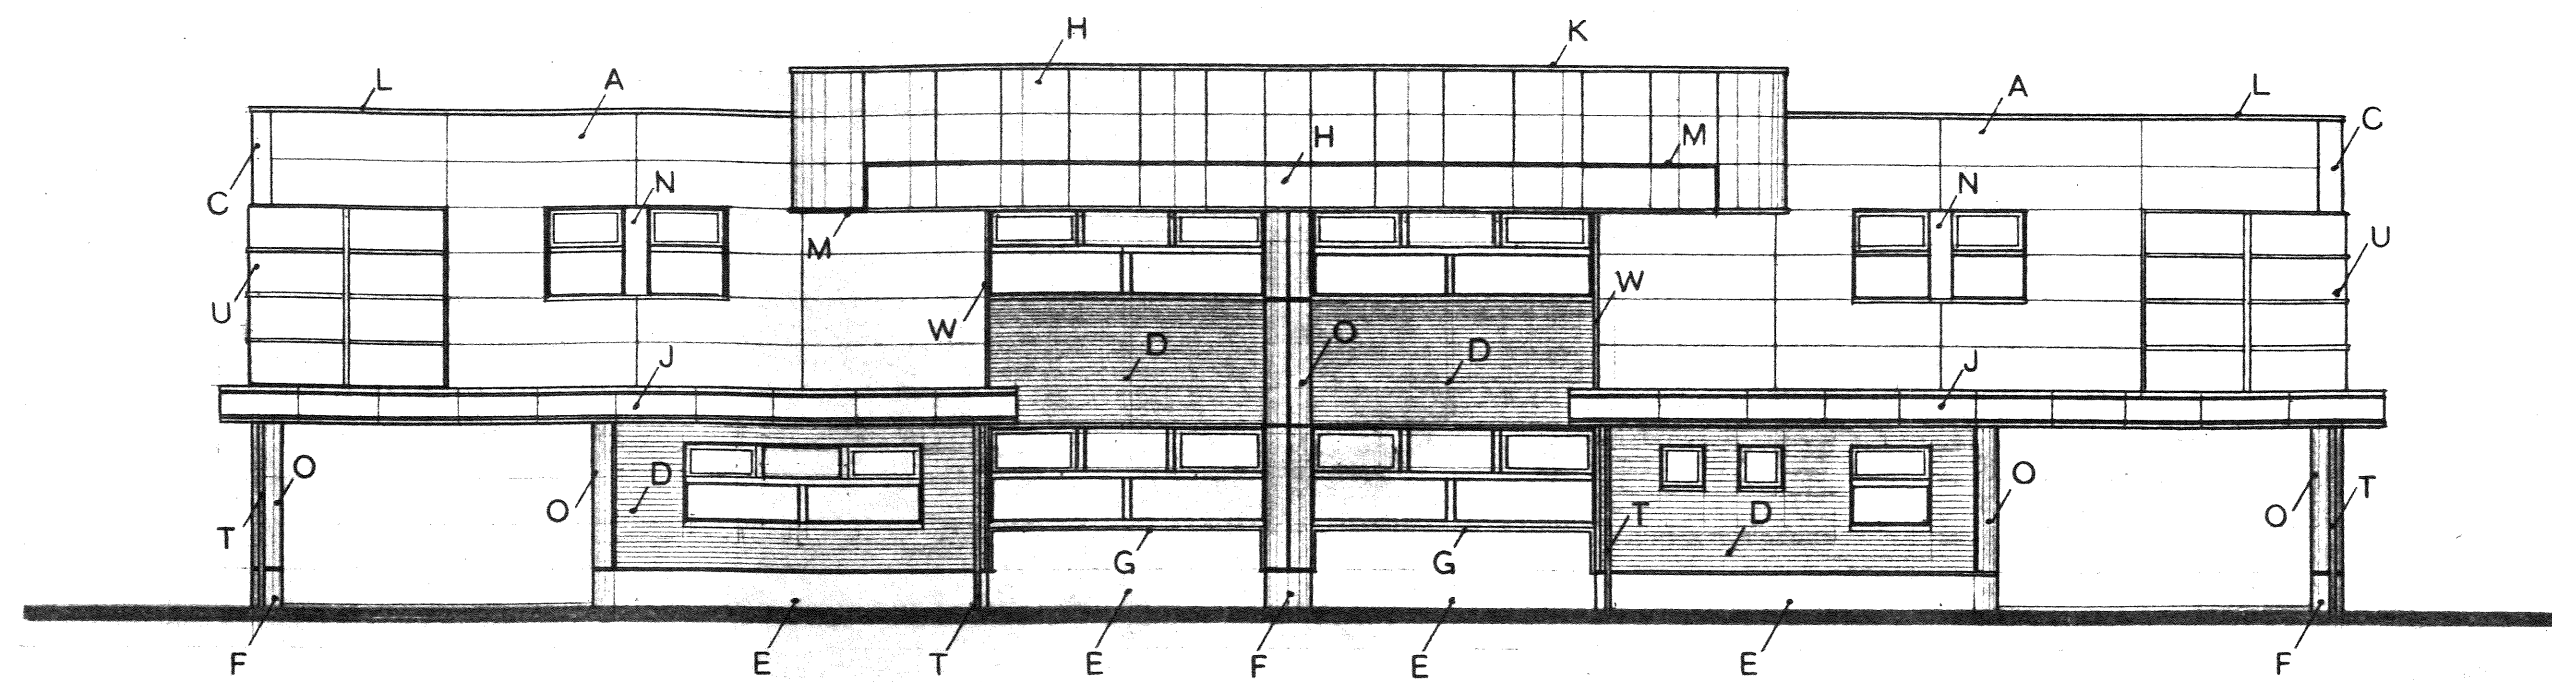

南側立面図 1/100

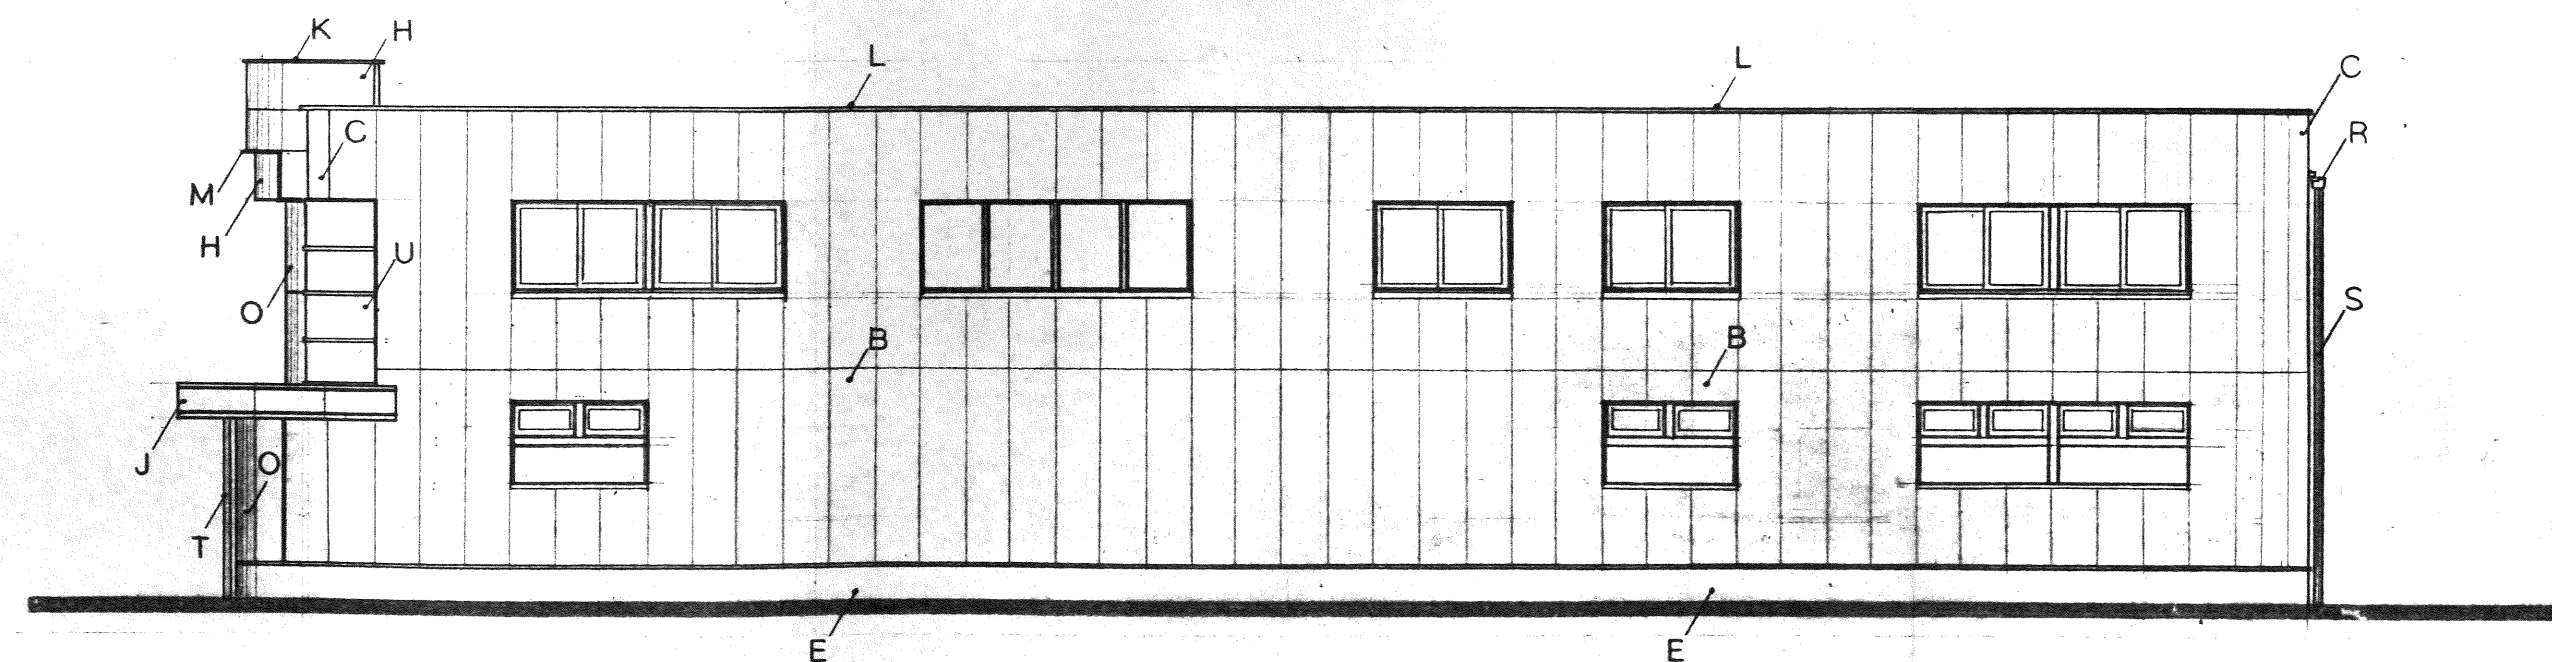


東側立面図 1/100

| 記号 | 仕上                                           |
|----|----------------------------------------------|
| A  | 外壁:ALC $\phi$ 100ヨコ張ノ上吹付タイル                  |
| B  | 外壁:ALC $\phi$ 100タテ張ノ上吹付タイル                  |
| C  | 外壁:ALC $\phi$ 100コーナパネルノ上吹付タイル               |
| D  | 外壁:スリット角波 $\phi$ 0.4ヨコ張                      |
| E  | 立上リ:コンクリート打放シノ上吹付タイル                         |
| F  | 立上リ:コンクリート打放シR仕上ノ上吹付タイル                      |
| G  | 化粧目地 W=50                                    |
| H  | 屋根底:アルミ $\phi$ 2.0折曲加工パネルノ上S・F・P             |
| I  | 屋根底:カラー鉄板 $\phi$ 0.8貼(硬質木毛セメント板 $\phi$ 12下地) |
| J  | 底:G・A・L・ $\phi$ 1.6折曲加工パネルノ上S・F・P            |
| K  | アルミ笠木 W=350                                  |
| L  | アルミ笠木 W=140                                  |
| M  | アルミ下端見切 W=100                                |
| N  | アルミパネル: $\phi$ 2.0折曲加工パネルノ上S・F・P             |
| O  | 化粧柱:G・A・L・ $\phi$ 1.6R加工パネルノ上S・F・P           |
| P  | 入口枠: $\square$ -100 $\times$ 100ノ上S・F・P      |
| Q  | 水切:G・A・L・ $\phi$ 1.0折曲ノ上S・F・P                |
| R  | 軒ドイ:塩ビ製 W=200                                |
| S  | 壁ドイ:塩ビ製(VP)125 $\phi$                        |
| T  | 壁ドイ:SUS製 80 $\phi$                           |
| U  | アルミカーテンウォール(別詳細図ニ依ル。)                        |
| V  | 採光型スモークハッチ(排煙面積 $\cdot$ 2.5 $\text{m}^2$ /個) |
| W  | 見切縁:W=110 G・A・L・ $\phi$ 1.0折曲加工              |


※ 出入口(1)ノ底鼻先部分ニセンターマーク・館名板取付トスル。

※ 外部建具ハ全テ乙種防火戸仕様トスル。

|    |                 |                |                        |                             |                          |             |                          |
|----|-----------------|----------------|------------------------|-----------------------------|--------------------------|-------------|--------------------------|
| 附記 | (財)自転車駐車場整備センター | 株式会社 くずは新建築研究所 | 1級建築士第133808号<br>齊藤 節夫 | 承認<br>7.3.1.<br>CM TM ST GM | 工事名称<br>新白岡駅東口自転車駐車場建設工事 |             | 作成<br>7.4.10.<br>7.2.15. |
|    |                 |                |                        |                             | 図面名称<br>立面図(1)           | 縮尺<br>1/100 |                          |


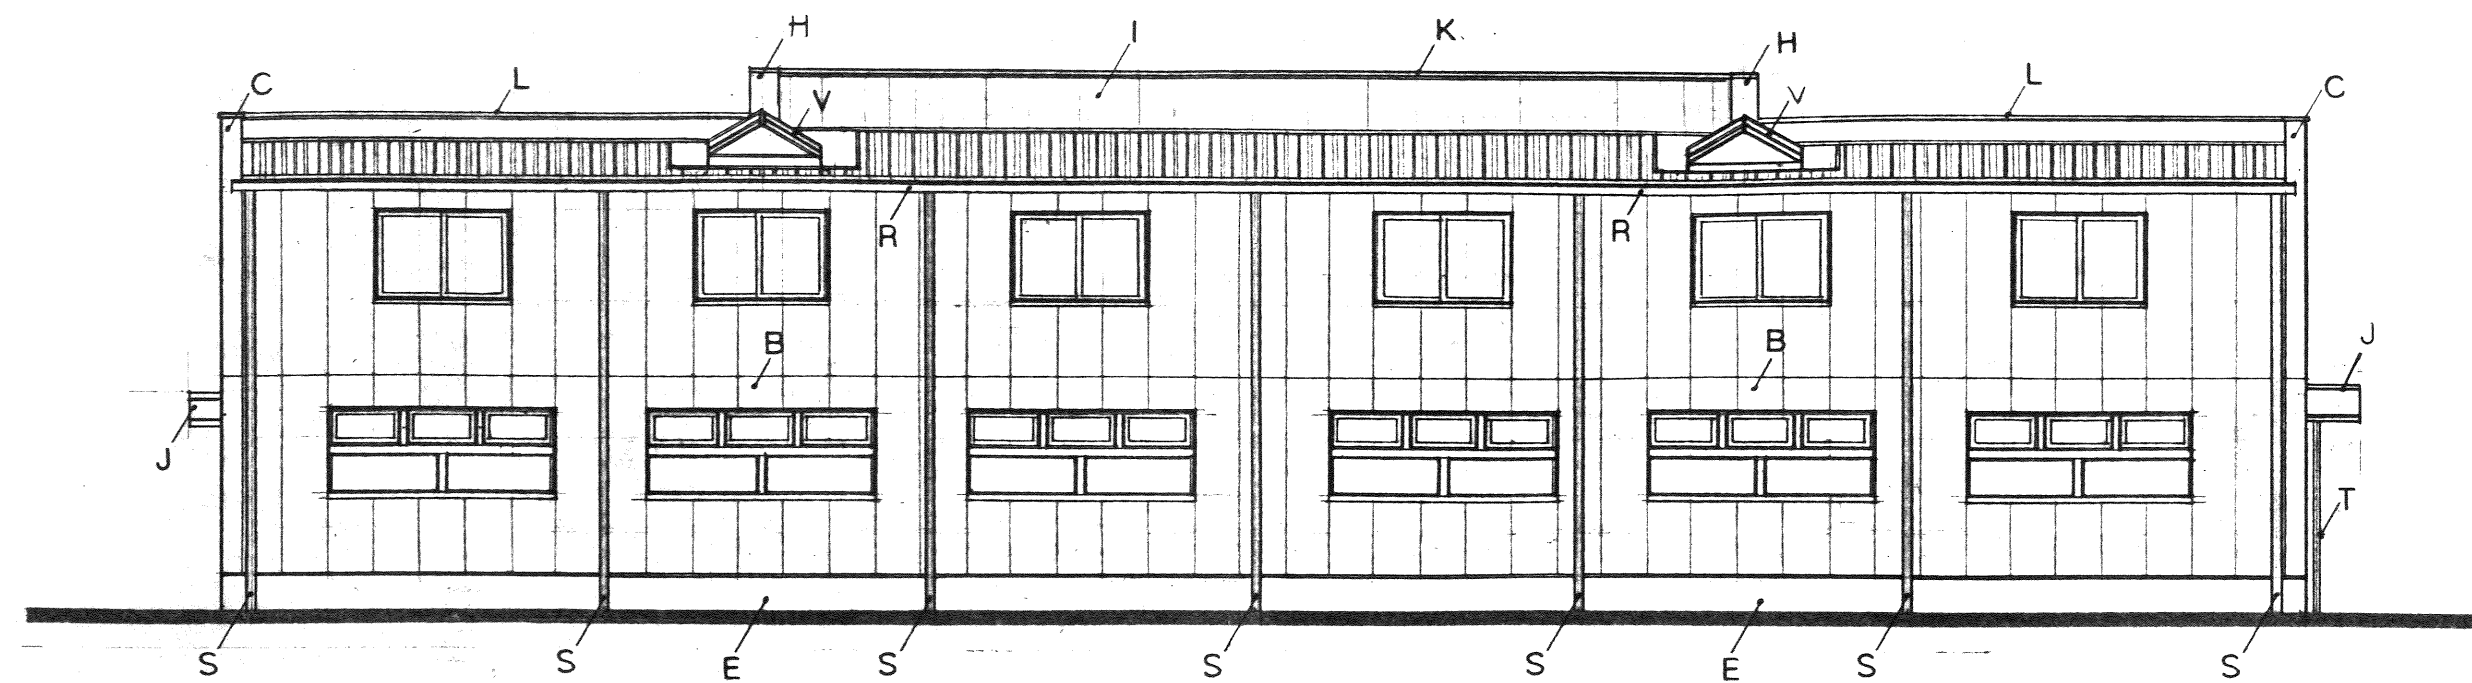


北側立面図 1/100

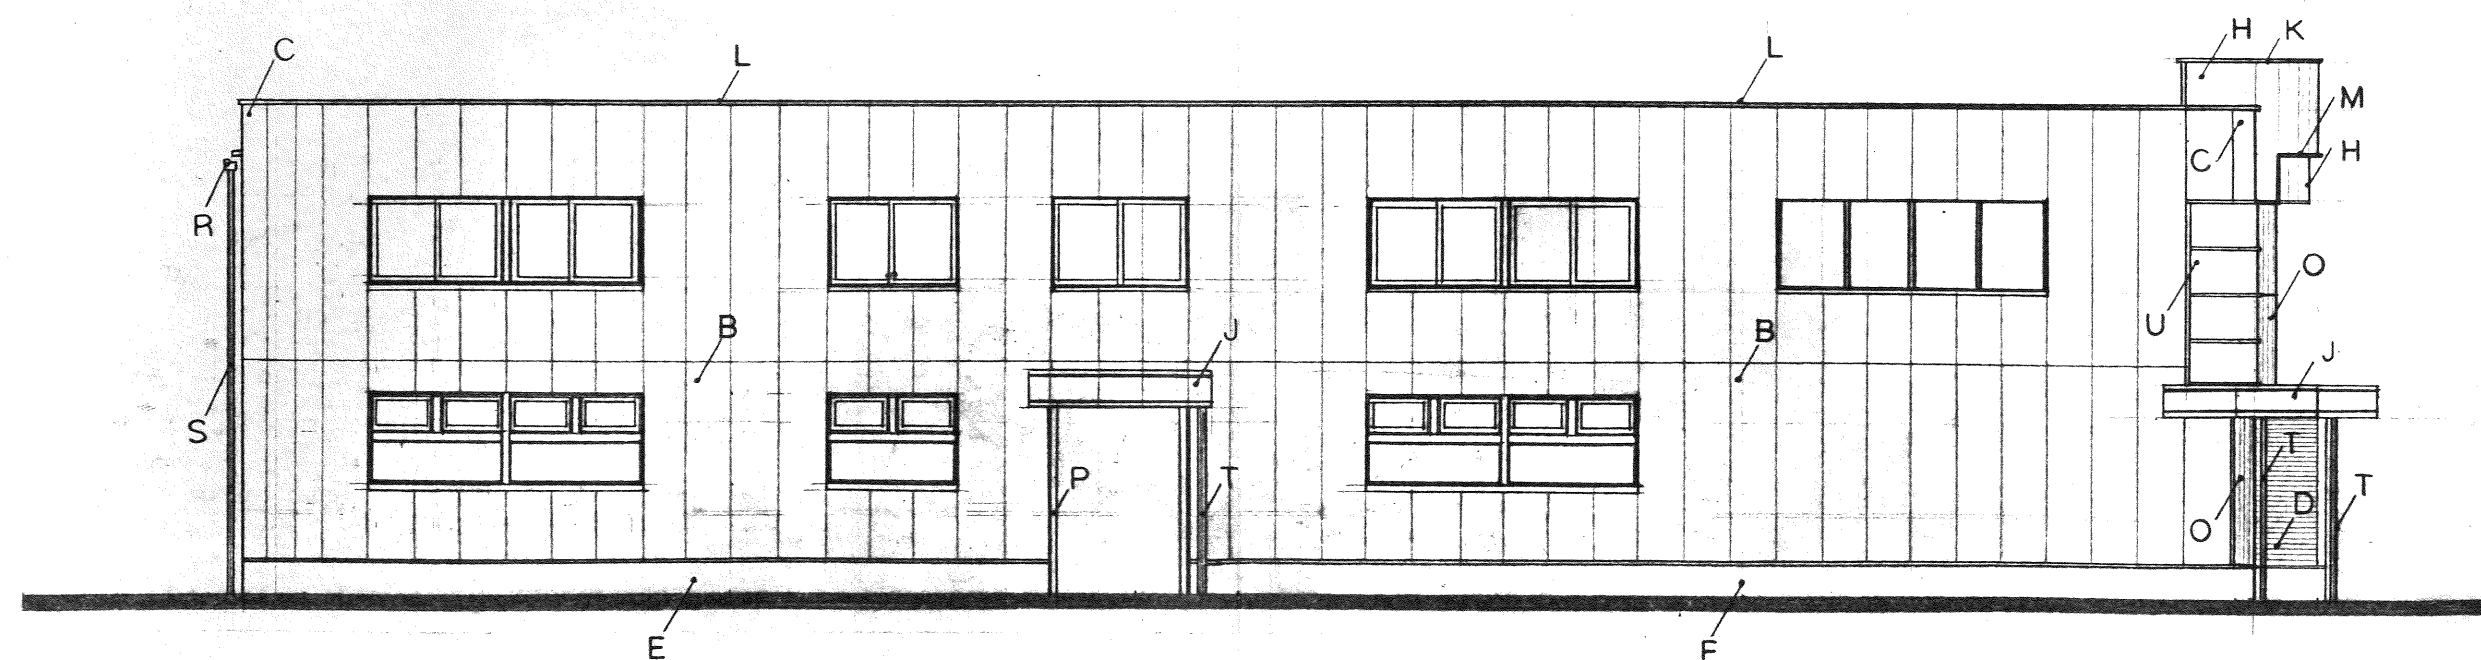



西側立面図 1/100

|                                   |                     |                                  |                                         |                                                          |                                                        |
|-----------------------------------|---------------------|----------------------------------|-----------------------------------------|----------------------------------------------------------|--------------------------------------------------------|
| <p>附 記</p> <p>(財)自転車駐車場整備センター</p> | <p>株式 ぐずは新建築研究所</p> | <p>1級建築士第133808号<br/>齊 藤 節 夫</p> | <p>承 認<br/>7.3.1.<br/>CM TM S.T. GM</p> | <p>工事名称<br/>新白岡駅東口自転車駐車場建設工事</p> <p>図面名称<br/>立面図 (2)</p> | <p>作 成<br/>7.4.10<br/>7.2.15.</p> <p>図面番号<br/>A-15</p> |
|-----------------------------------|---------------------|----------------------------------|-----------------------------------------|----------------------------------------------------------|--------------------------------------------------------|

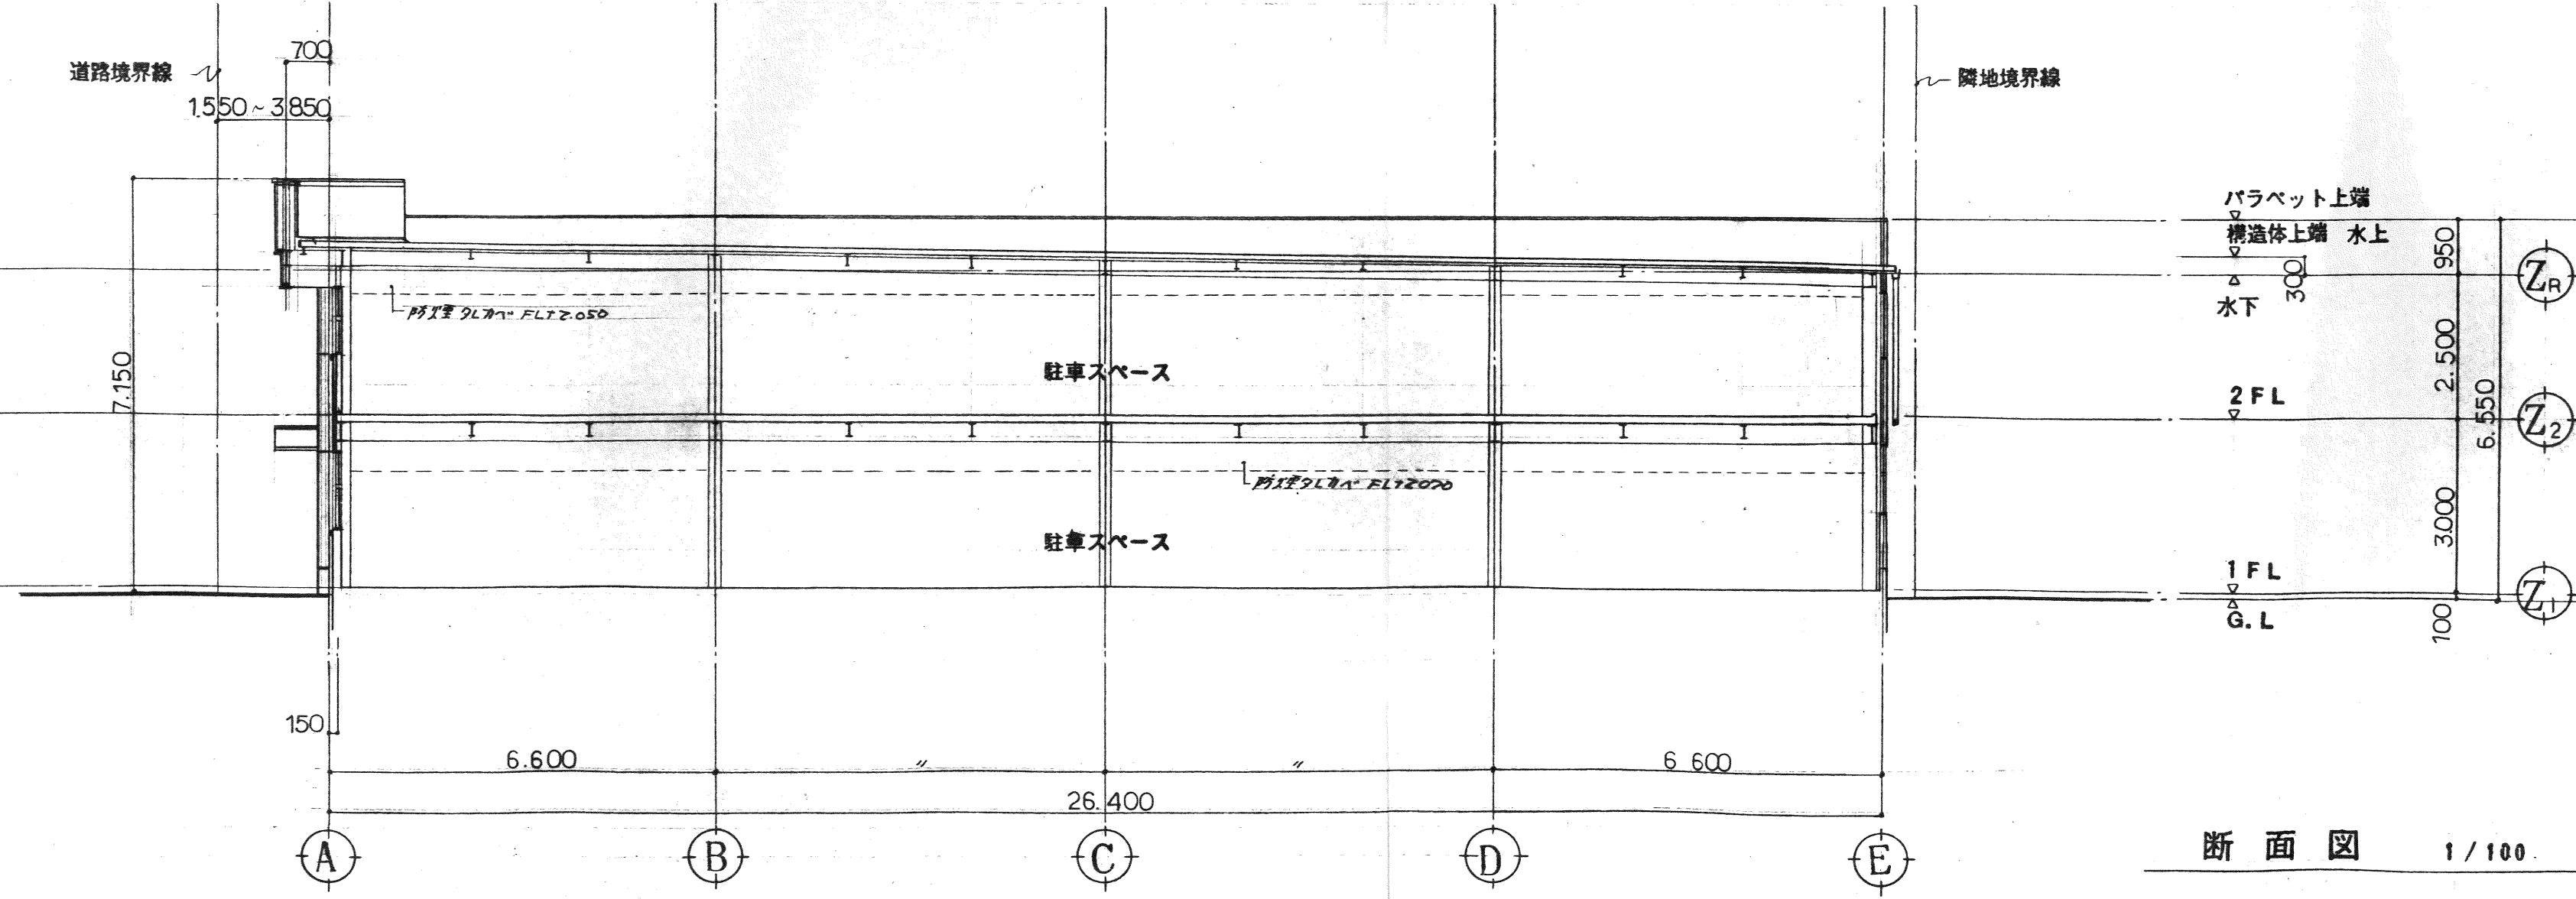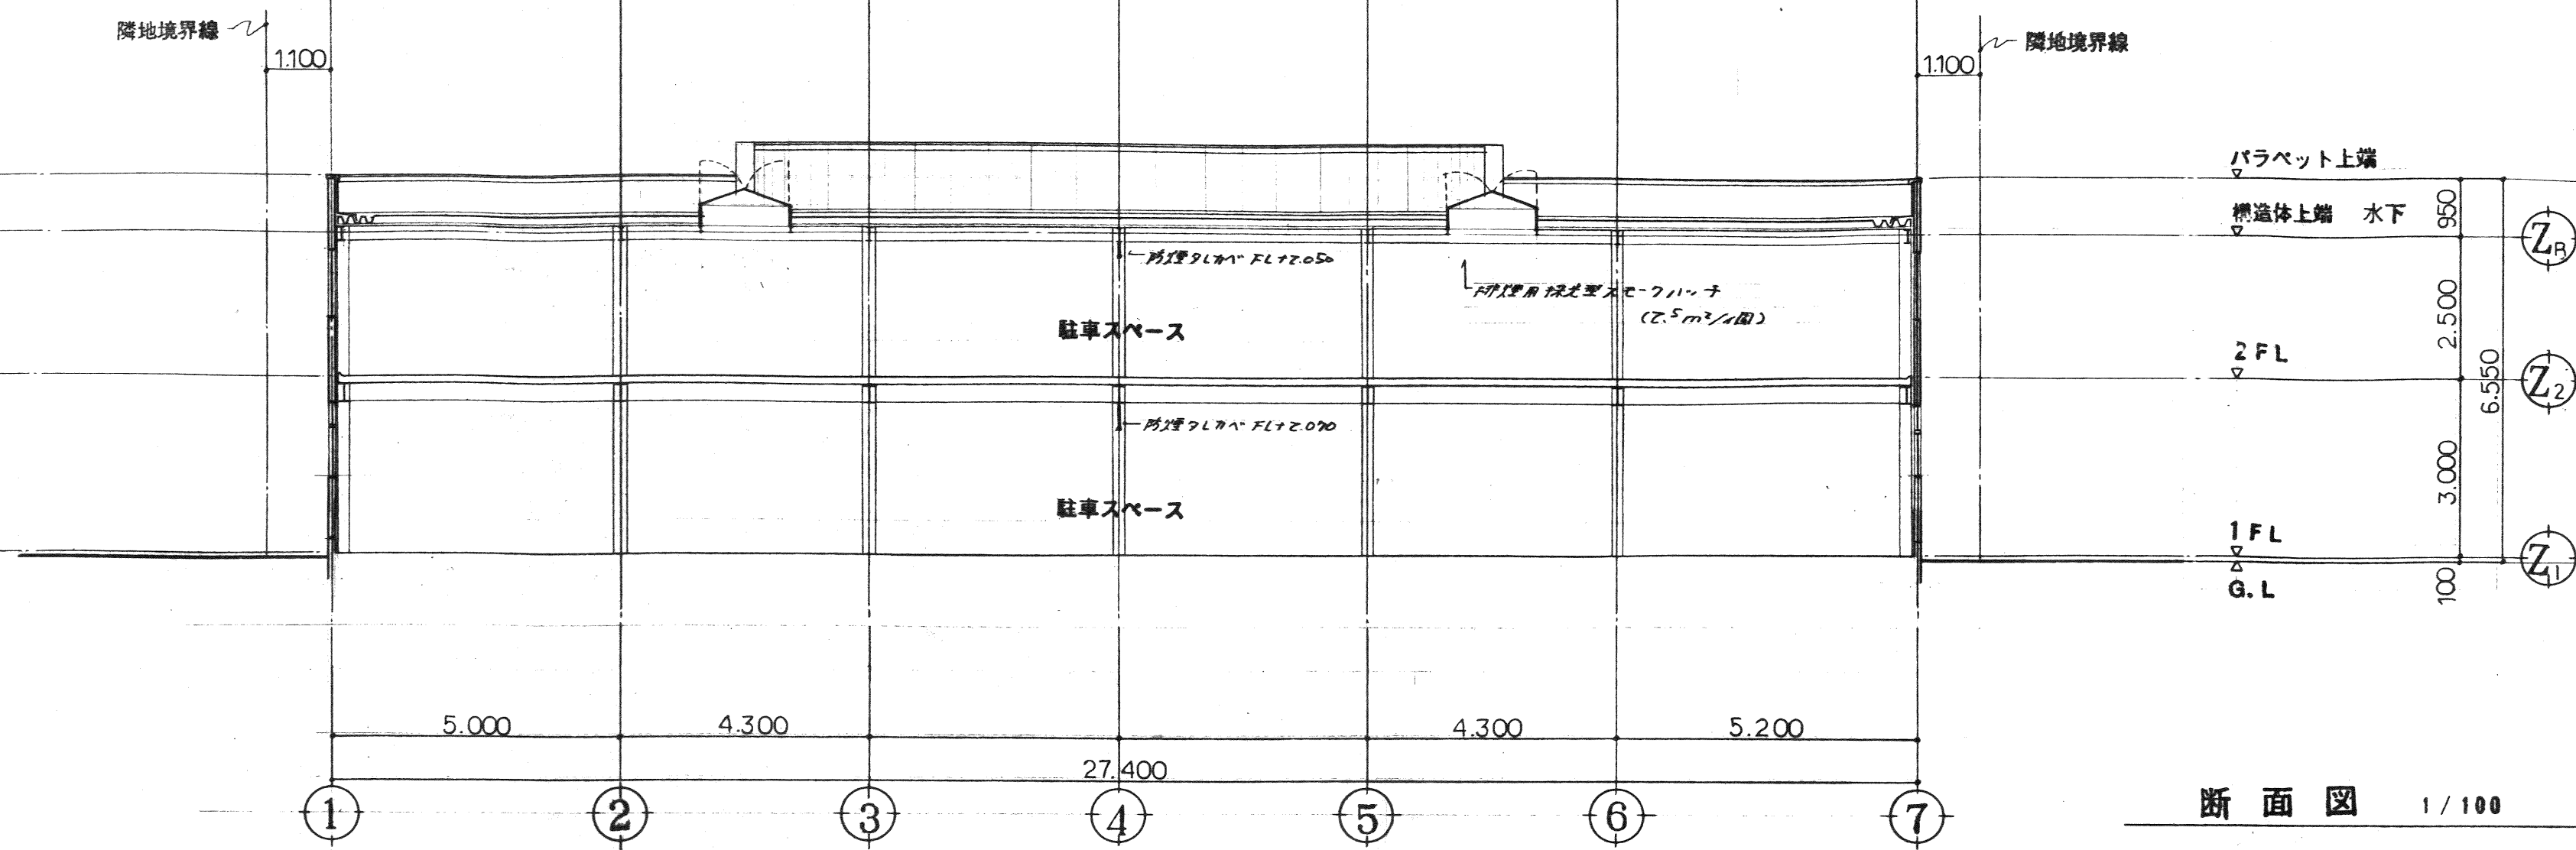

|                                   |                       |                                |                  |                                         |                                               |
|-----------------------------------|-----------------------|--------------------------------|------------------|-----------------------------------------|-----------------------------------------------|
| <p>附 記</p> <p>(財)自転車駐車場整備センター</p> | <p>株式会社 くずは新建築研究所</p> | <p>1級建築士第133808号<br/>齊藤 節夫</p> | <p>承認 7.3.1.</p> | <p>工事名称 新白岡駅東口自転車駐車場建設工事</p> <p>断面図</p> | <p>作成 7.4.10<br/>7.2.15.</p> <p>図面番号 A-16</p> |
|-----------------------------------|-----------------------|--------------------------------|------------------|-----------------------------------------|-----------------------------------------------|

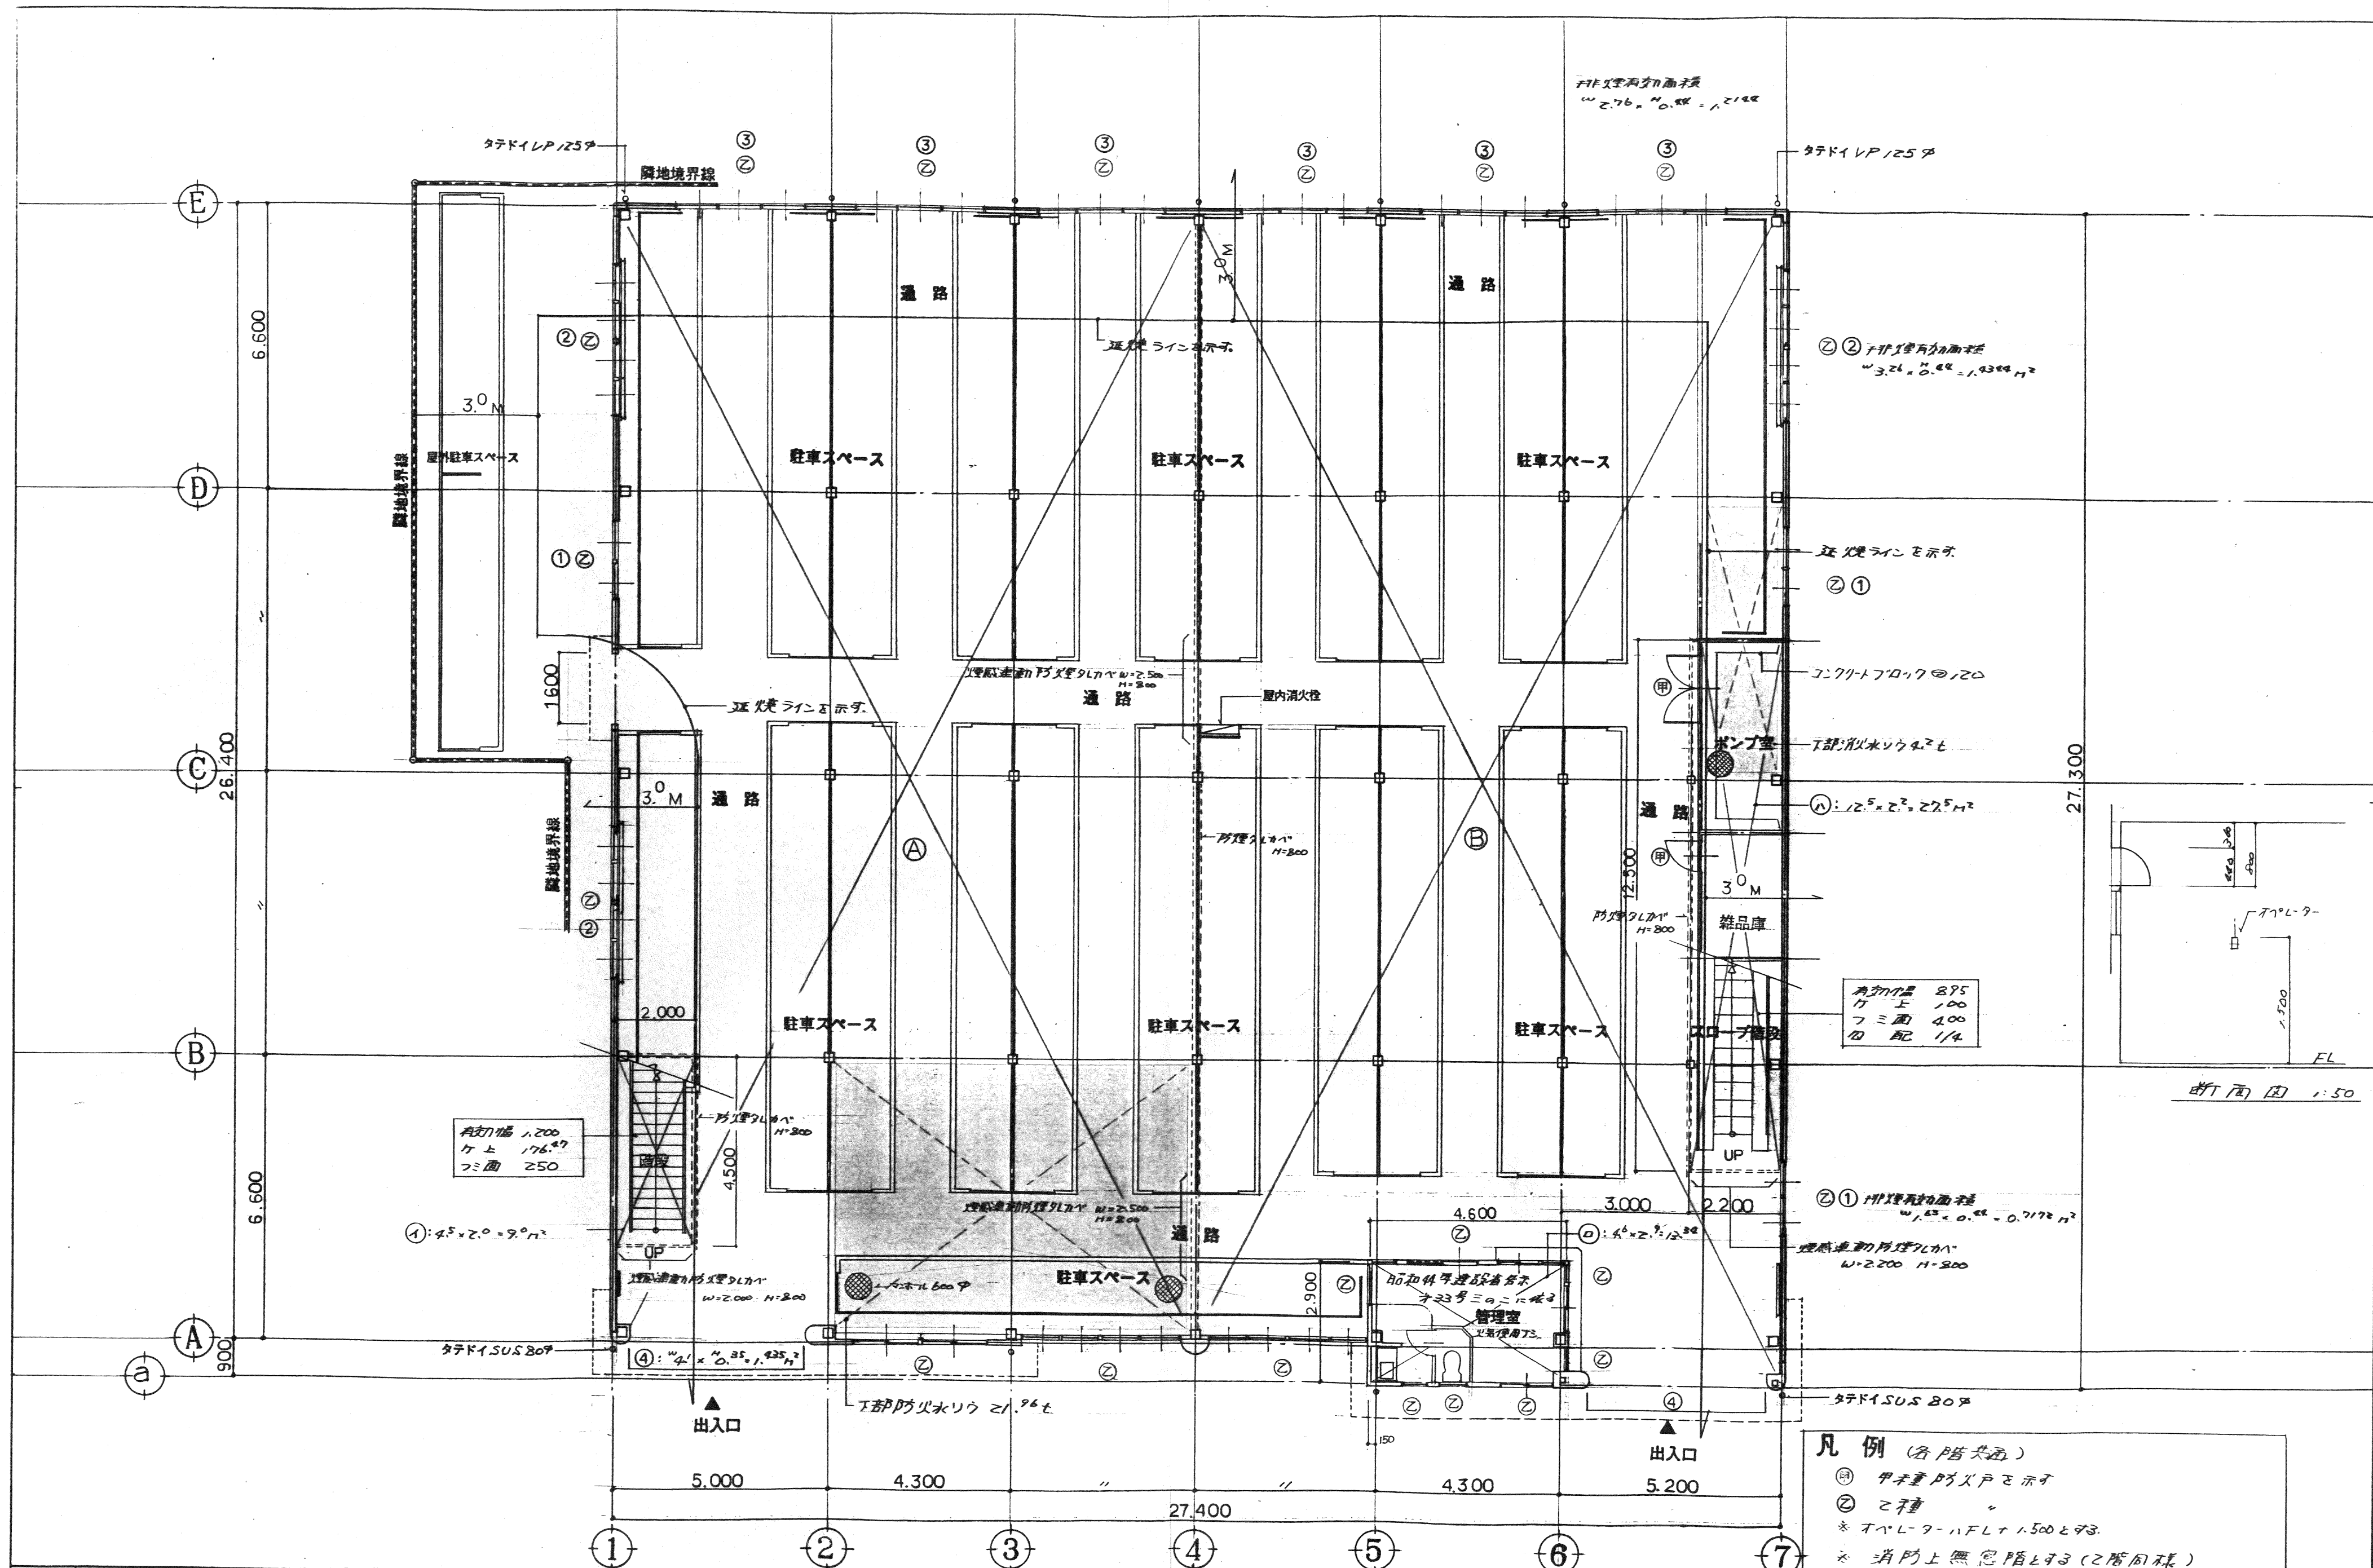

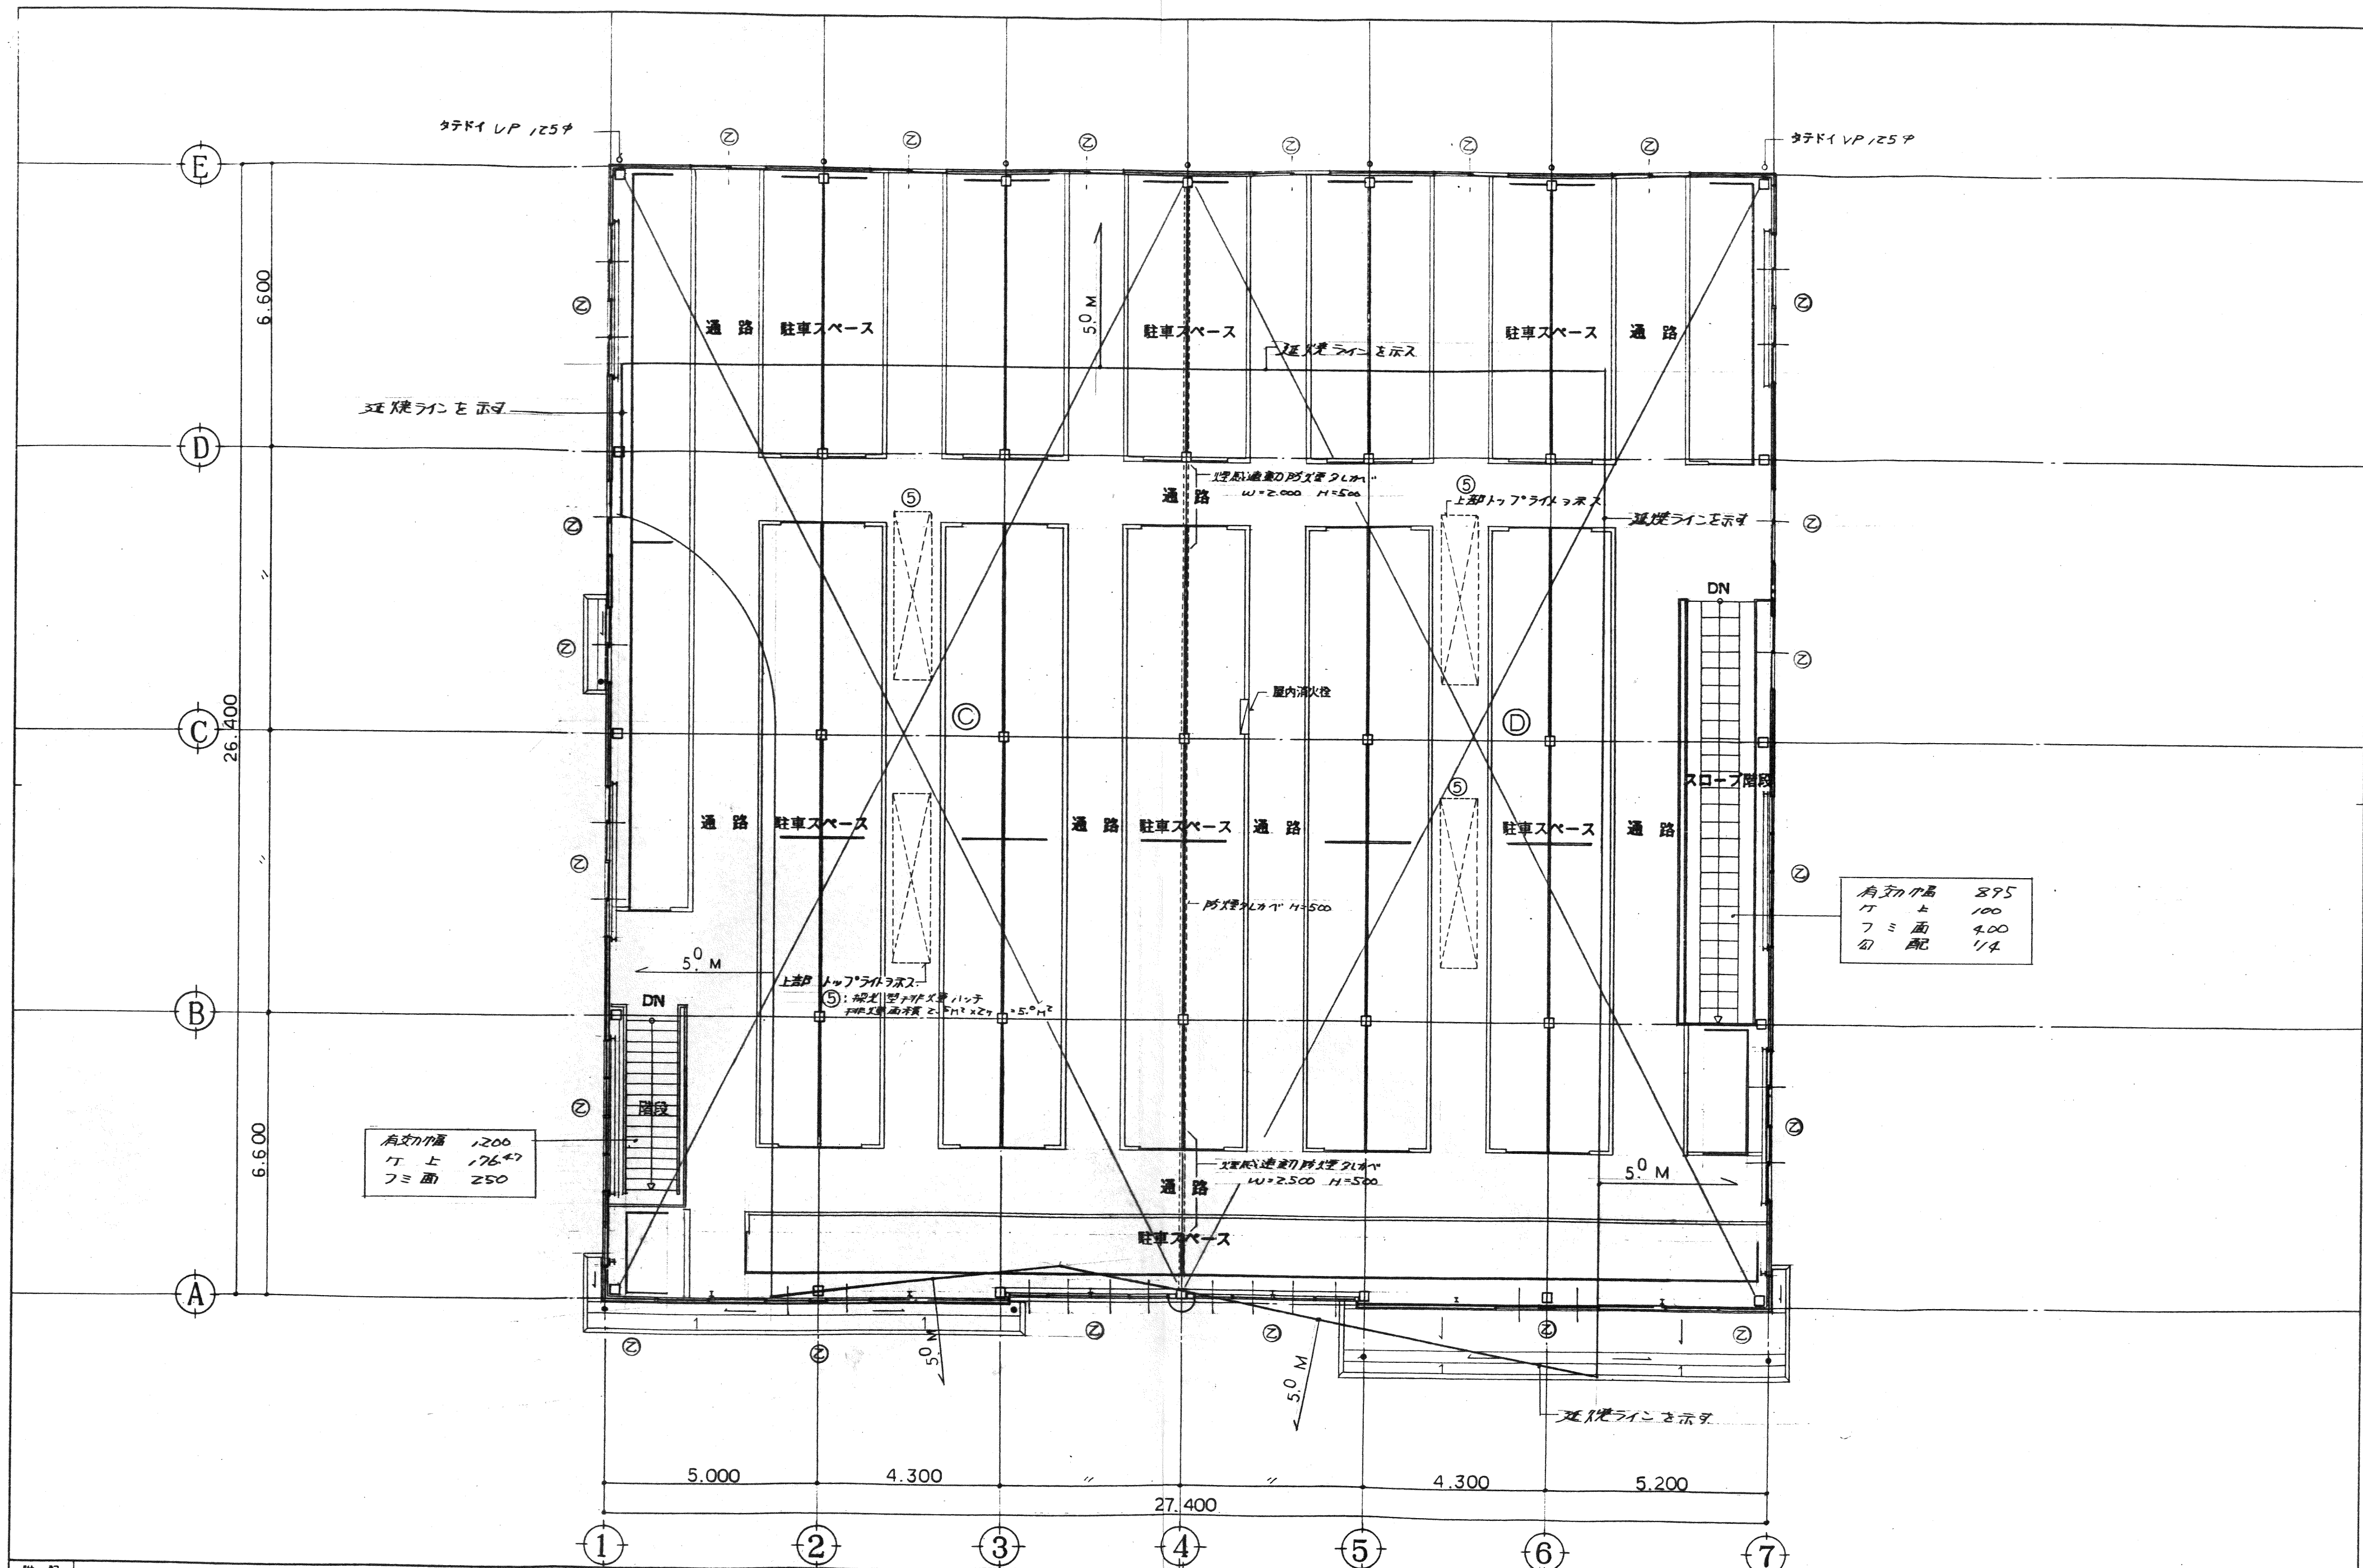

|                                  |                       |                                |                                            |                                                                                        |                                                       |
|----------------------------------|-----------------------|--------------------------------|--------------------------------------------|----------------------------------------------------------------------------------------|-------------------------------------------------------|
| <p>附記</p> <p>(財)自転車駐車場整備センター</p> | <p>株式会社 くずは新建築研究所</p> | <p>1級建築士第133808号<br/>齊藤 節夫</p> | <p>承認<br/>7.3.1.<br/>CM T.M. S.T. G.M.</p> | <p>工事名称<br/>新白岡駅東口自転車駐車場建設工事</p> <p>図面名称<br/>2階平面図 (法規 CHECK図)</p> <p>縮尺<br/>1/100</p> | <p>作成<br/>7.4.10<br/>7.2.15.</p> <p>図面番号<br/>A-38</p> |
|----------------------------------|-----------------------|--------------------------------|--------------------------------------------|----------------------------------------------------------------------------------------|-------------------------------------------------------|

(E)



(D)

(C)

(B)

(A)

1 2 3 4 5 6 7

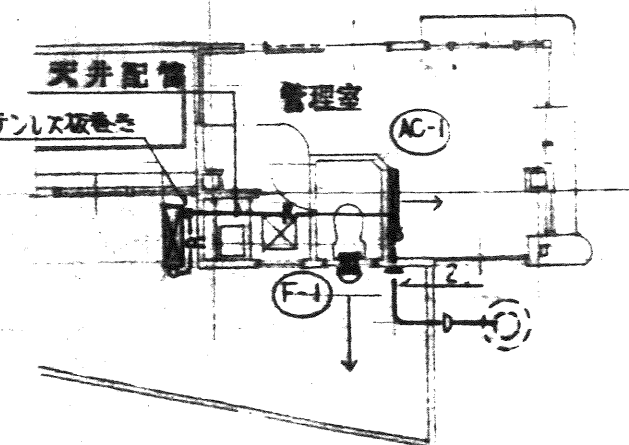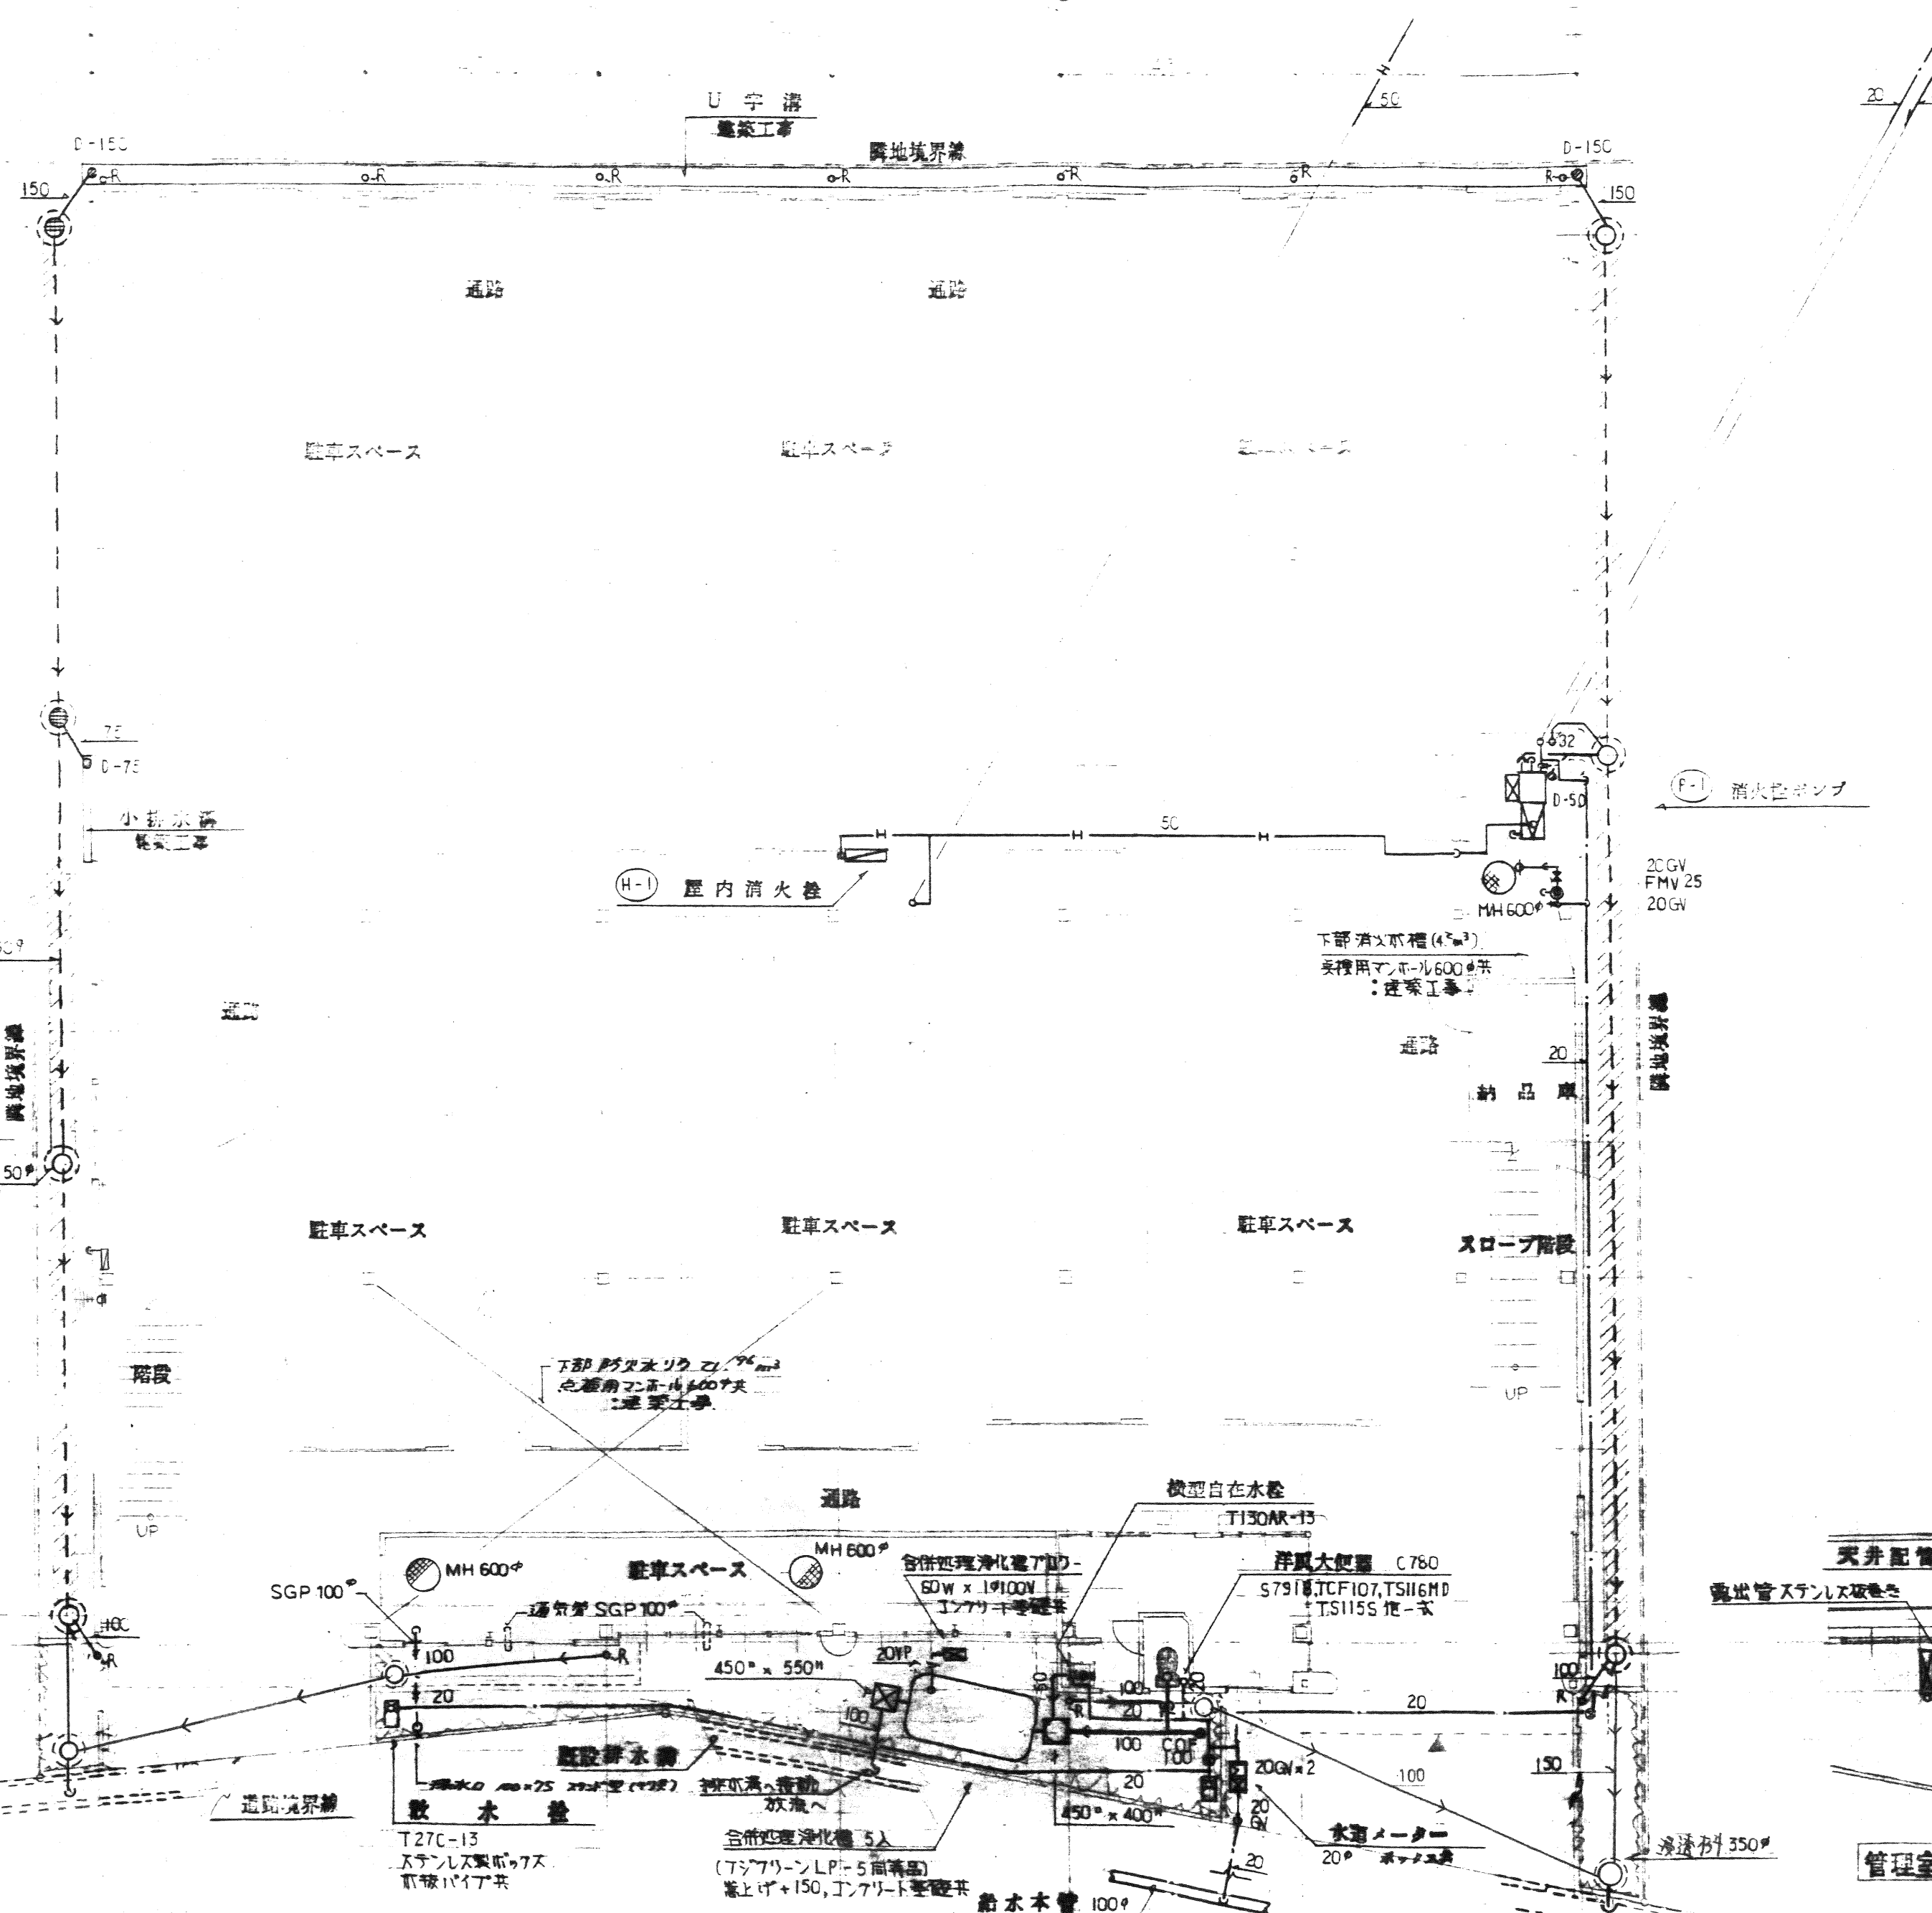

|    |                                                      |
|----|------------------------------------------------------|
| 図記 | (E) 自動車駐車設備センター                                      |
| △  | 防水水槽設置箇所～排水口 100X75 スタンド型(基礎共)                       |
|    | 排水口 100X75 スタンド型(基礎共)・通気管:SGP-100φ(FL+800)2箇所-4/10訂正 |

株式会社 ぐずは新建築研究所

1級建築士第133808号  
齊藤節夫

承認  
7.3.1.  
CM TM S GM

工事名称  
新白岡駅東口自動車駐車場建設工事  
図面名称  
1階 給排水衛生設備配管図

作成  
7.4.10  
7.2.15.  
図面番号  
P-3  
縮尺  
1/100

E

5.600

D


C

5.400

B


5.600

A

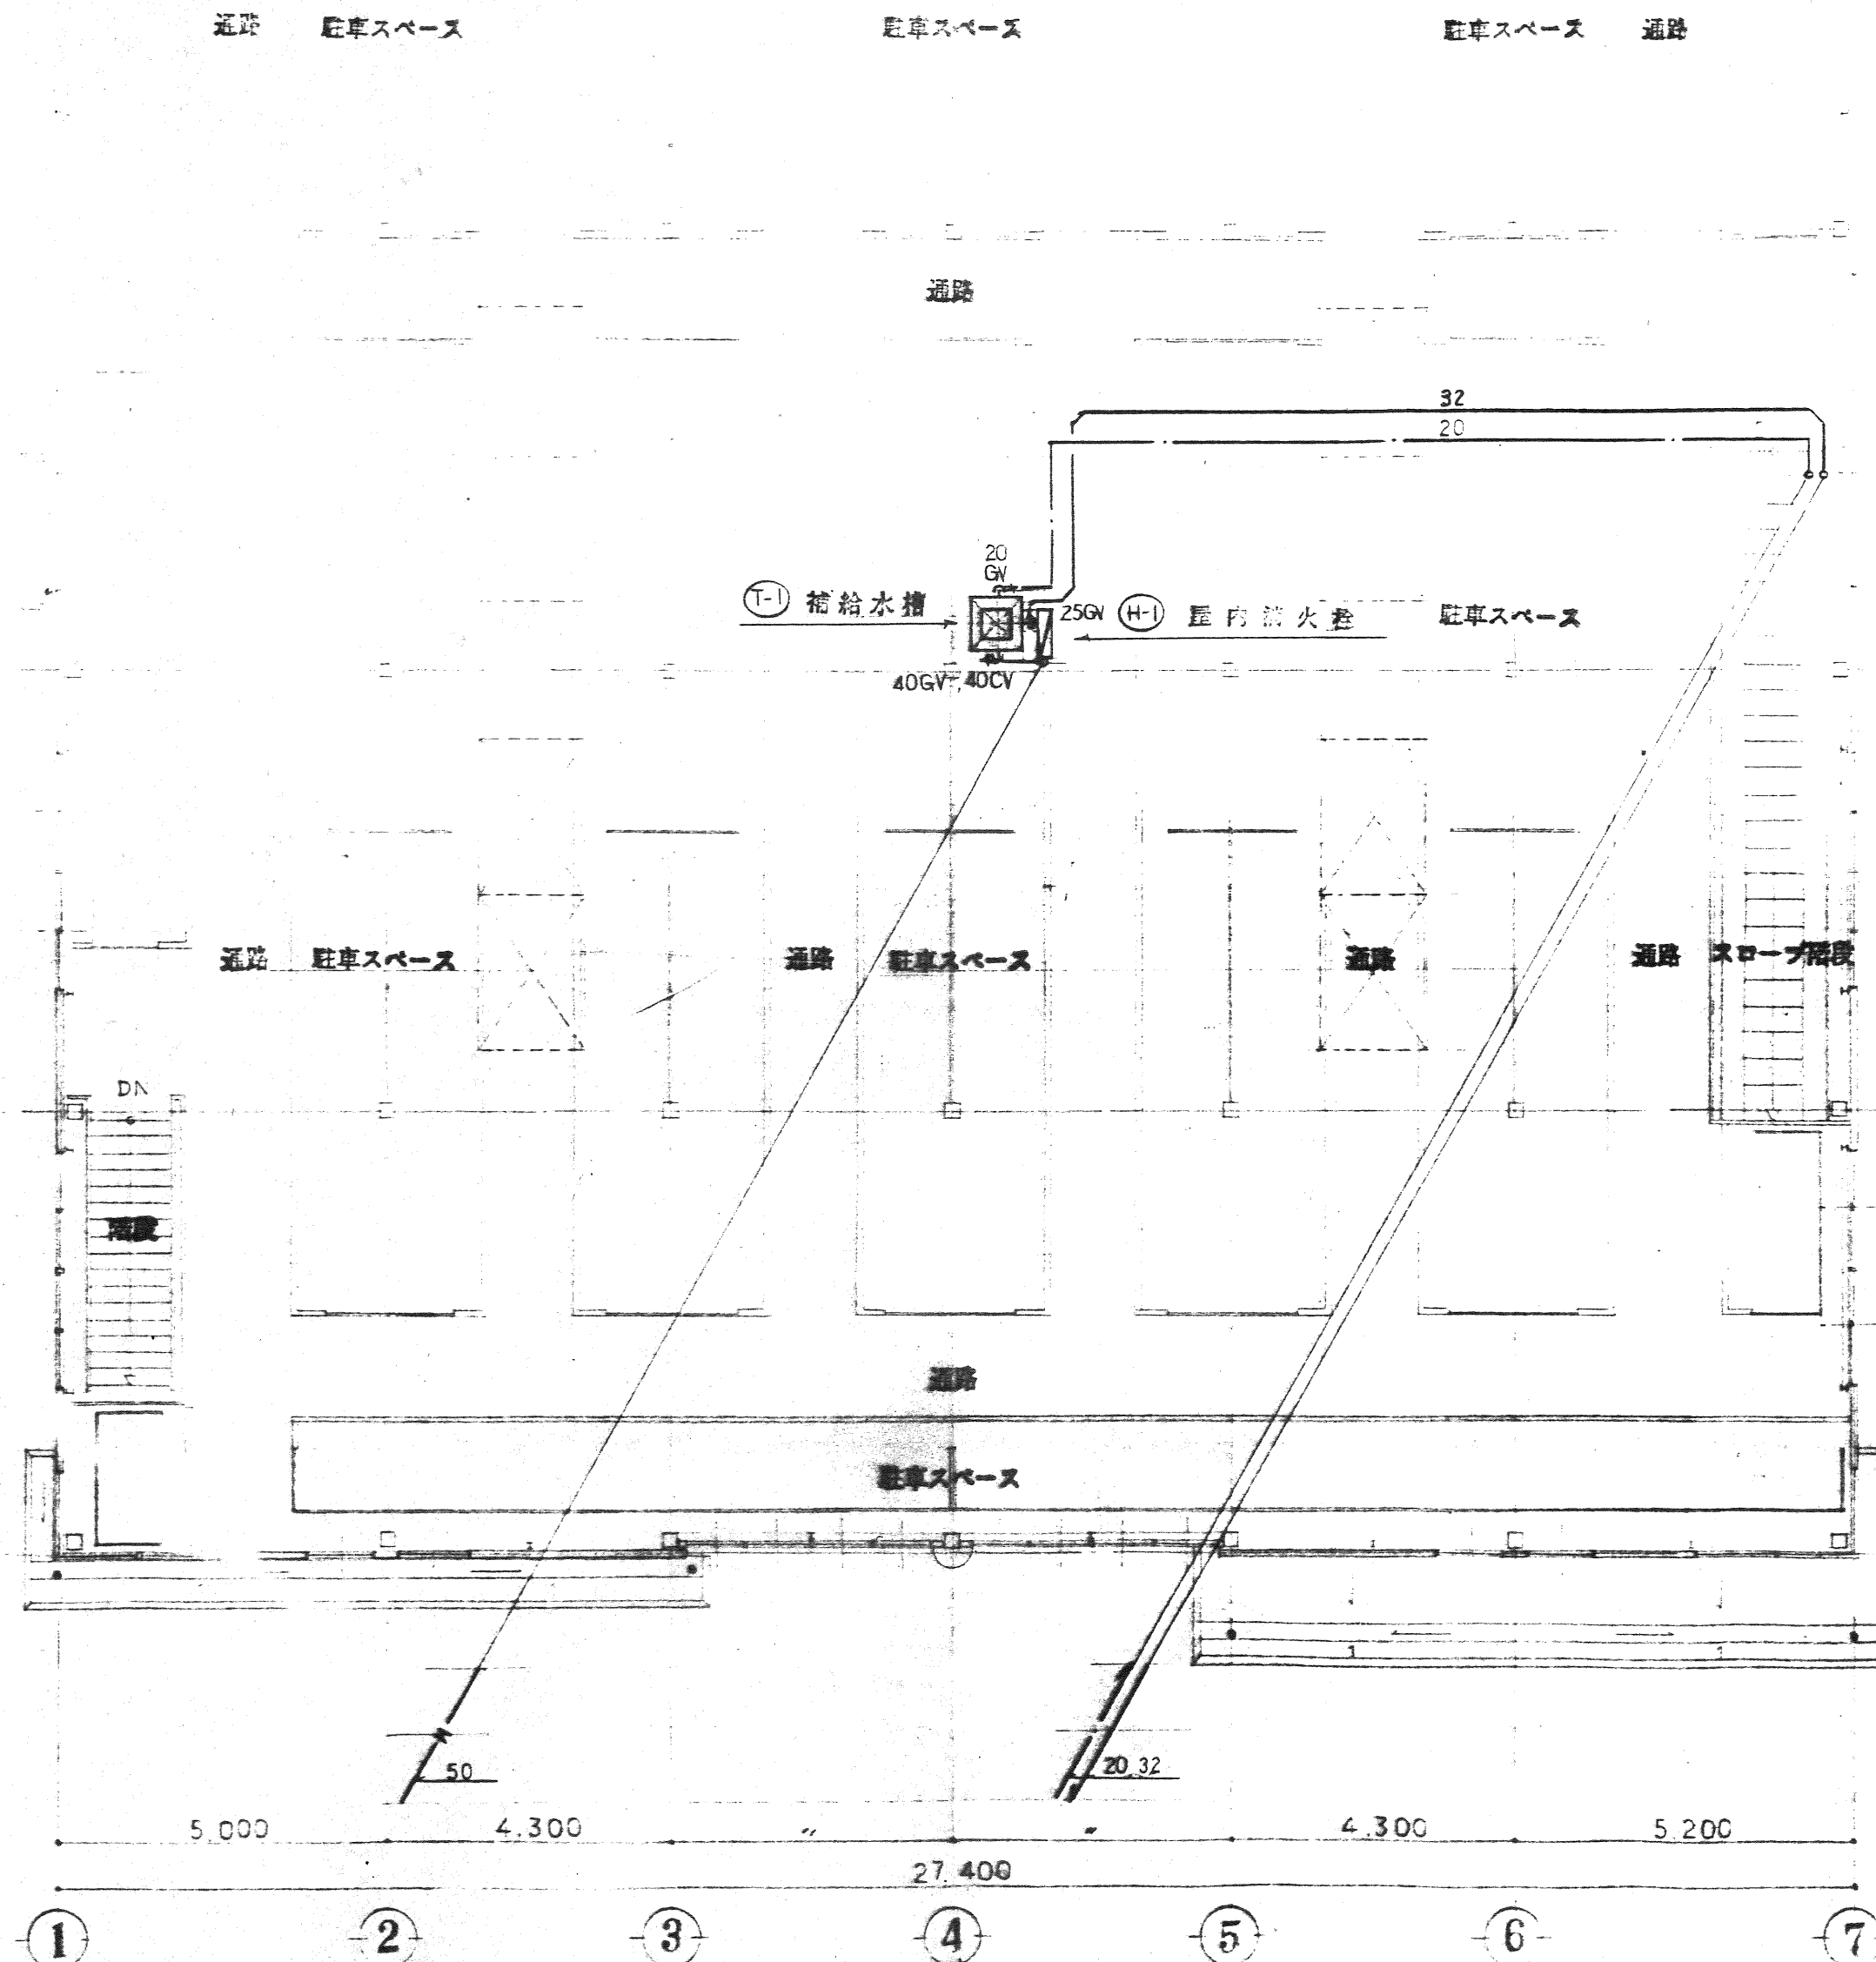


|                 |                                           |  |  |   |      |  |                  |       |         |  |
|-----------------|-------------------------------------------|--|--|---|------|--|------------------|-------|---------|--|
| 附 記             | 株式会社 くずは新建築研究所<br>1級建築士第133808号<br>斎藤 節 夫 |  |  | 承 取<br>7.3.1.<br>CM TW ST GW<br> | 工事名称 |  | 新白岡駅東口自転車駐車場建設工事 |       | 作 成     |  |
|                 |                                           |  |  |   | 図面名称 |  | 2 階 給排水衛生設備配管図   |       | 7.4.10  |  |
|                 |                                           |  |  |   |      |  |                  |       | 7.2.15. |  |
|                 |                                           |  |  |   |      |  |                  |       | 縮尺      |  |
| （印）自転車駐車場整備センター |                                           |  |  |   |      |  |                  | P - 4 |         |  |

雨水 浸透機 (DEM 350 型) S = 1/10

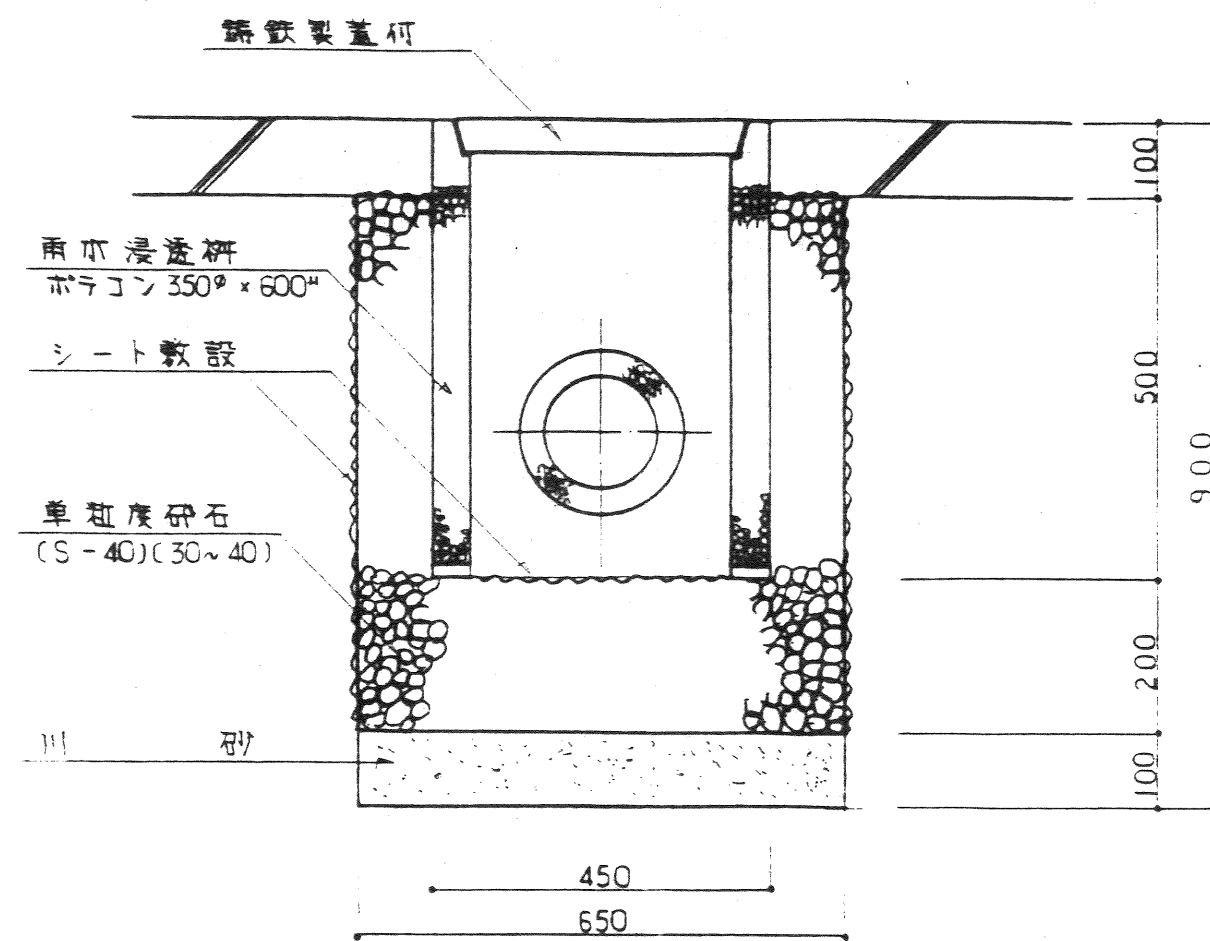


断面図

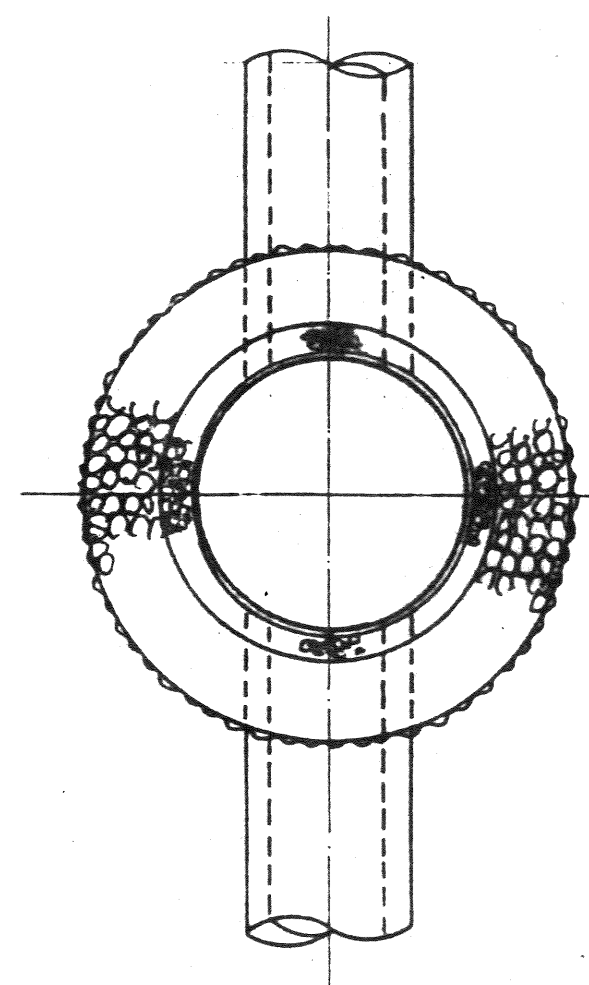


平面図

浸透トレンチ布設 断面図 S = 1/10

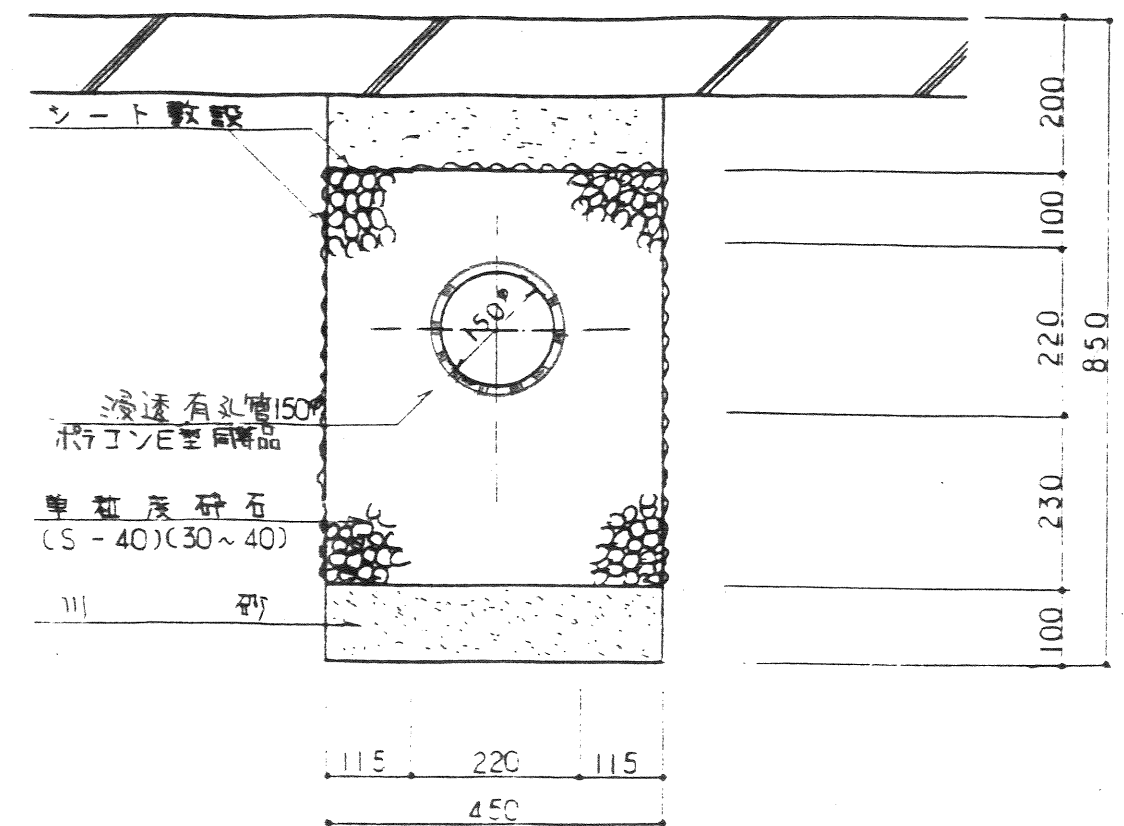

浸透トレンチ 施設構造図 S = 1/20

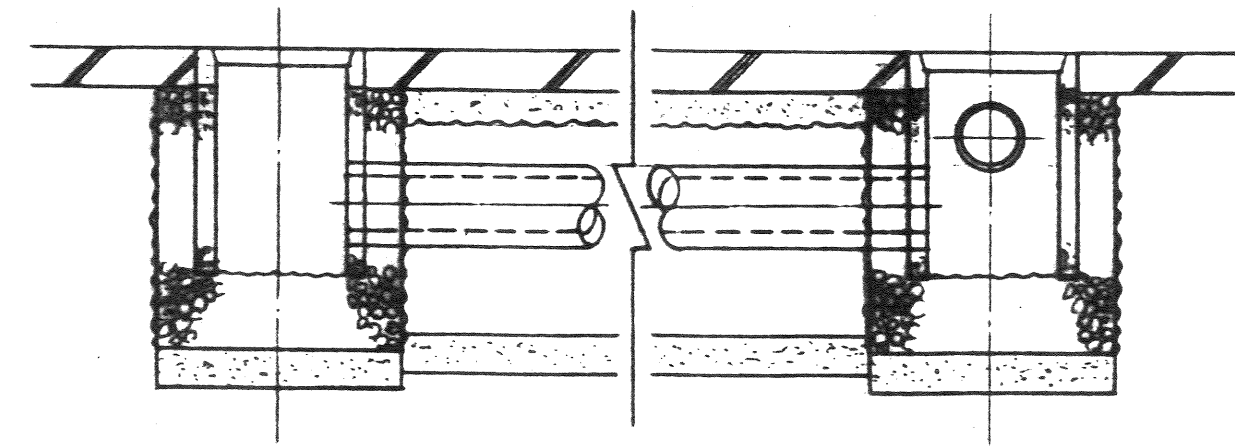

適用は●印を記入する

|         |                            |
|---------|----------------------------|
|         | 作成<br>7 4 10<br>7 . 2 . 15 |
| 縮尺<br>— | 図面番号<br>S — 01             |