

議案第45号

東部中央白岡宮代線橋梁築造（上部工）工事請負契約の変更契約の締結について

次のとおり工事請負契約の変更契約を締結することについて議決を求める。

- 1 工 事 名 東部中央白岡宮代線橋梁築造（上部工）工事
- 2 施 工 箇 所 白岡市千駄野地内
- 3 履 行 期 限 令和4年7月29日
- 4 変更請負金額 215,066,500円(1,287,000円増)
(うち取引に係る消費税及び地方消費税額 19,551,500円)
- 5 請 負 業 者 埼玉県さいたま市大宮区宮町2-77-1
マル星第2ビル3F
株式会社角藤 さいたま営業所
営業所長 東 秀樹


令和4年6月2日提出


白岡市長 藤井 栄一郎

提 案 理 由

東部中央白岡宮代線橋梁築造（上部工）工事の請負契約の変更契約を締結したいので、議会の議決に付すべき契約及び財産の取得又は処分に関する条例第2条の規定により、この案を提出するものである。

位置図

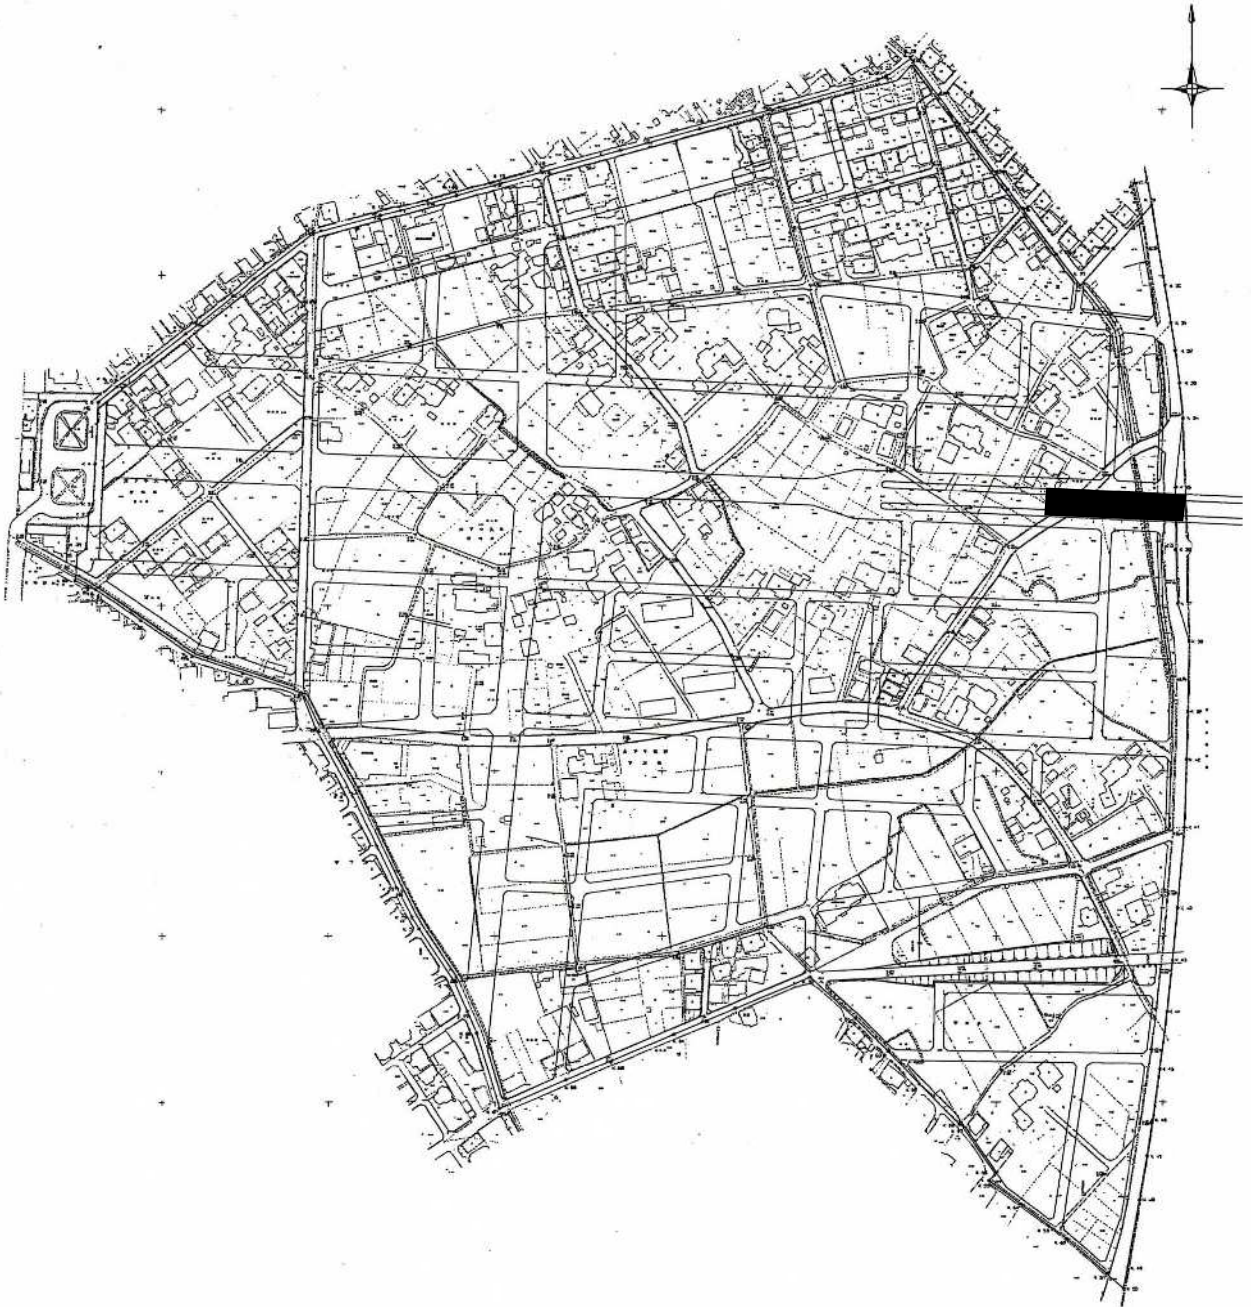


	工事場所
---	------


上部工架設要領図

A1~P3


側面図 縮尺 1:300

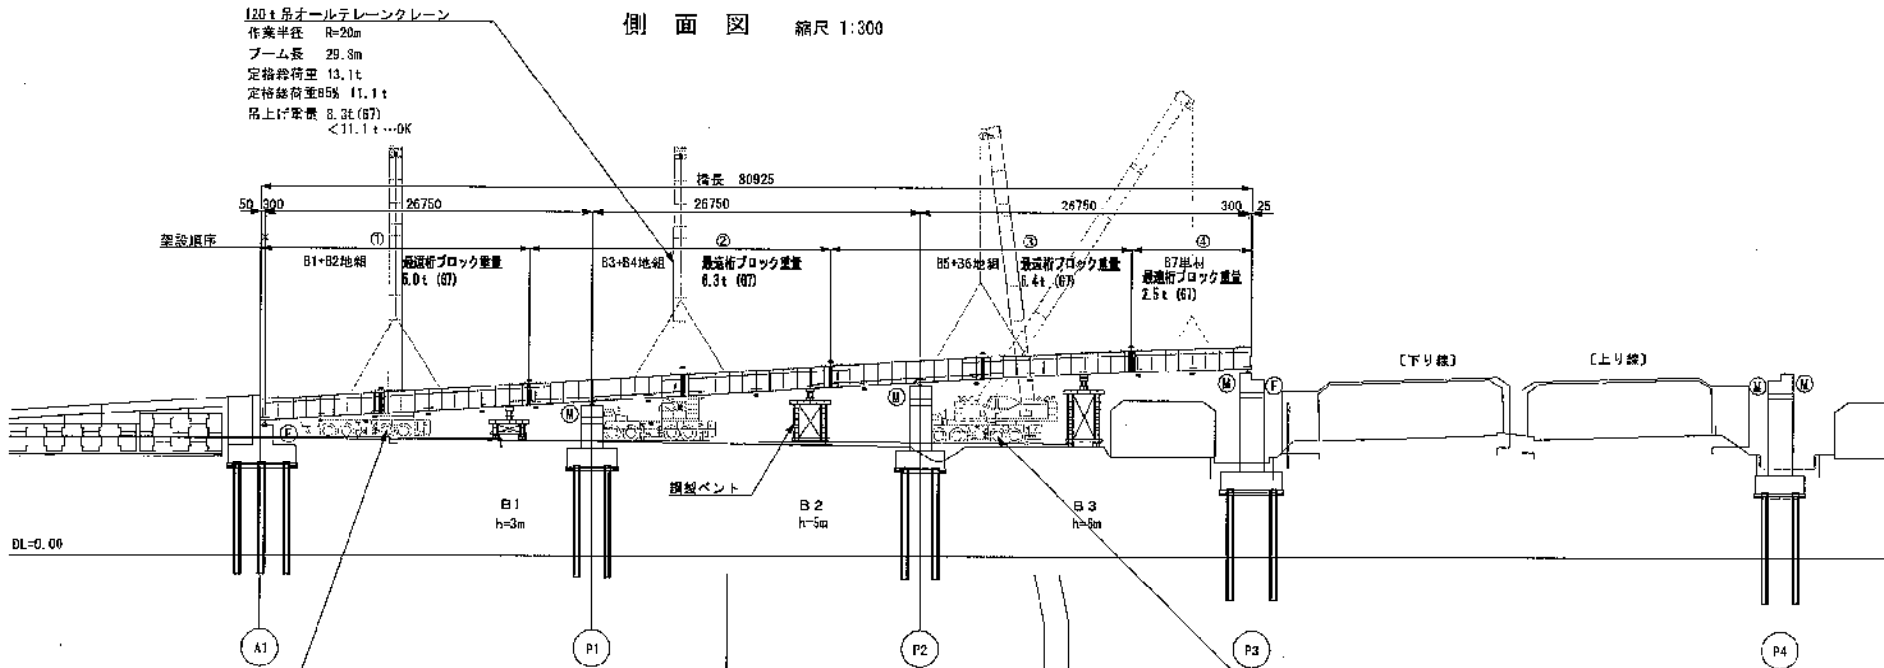

断面図 縮尺 1:300

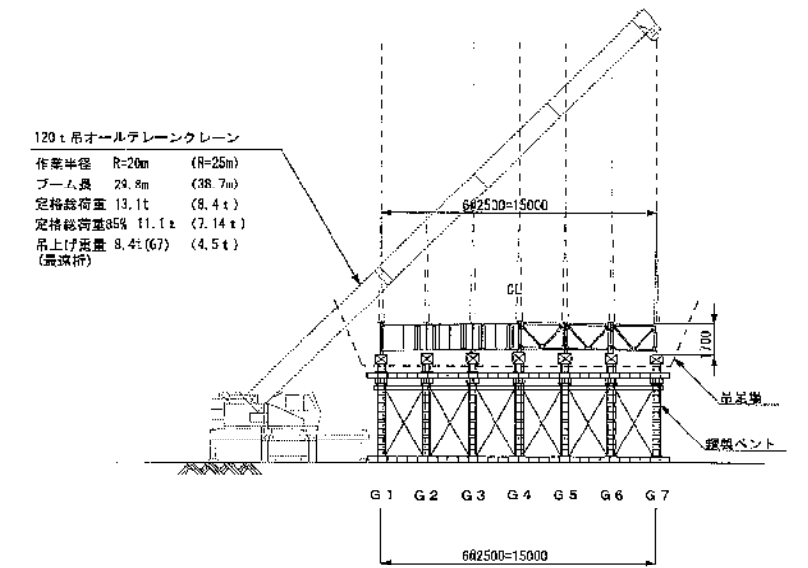

平面図 縮尺 1:300

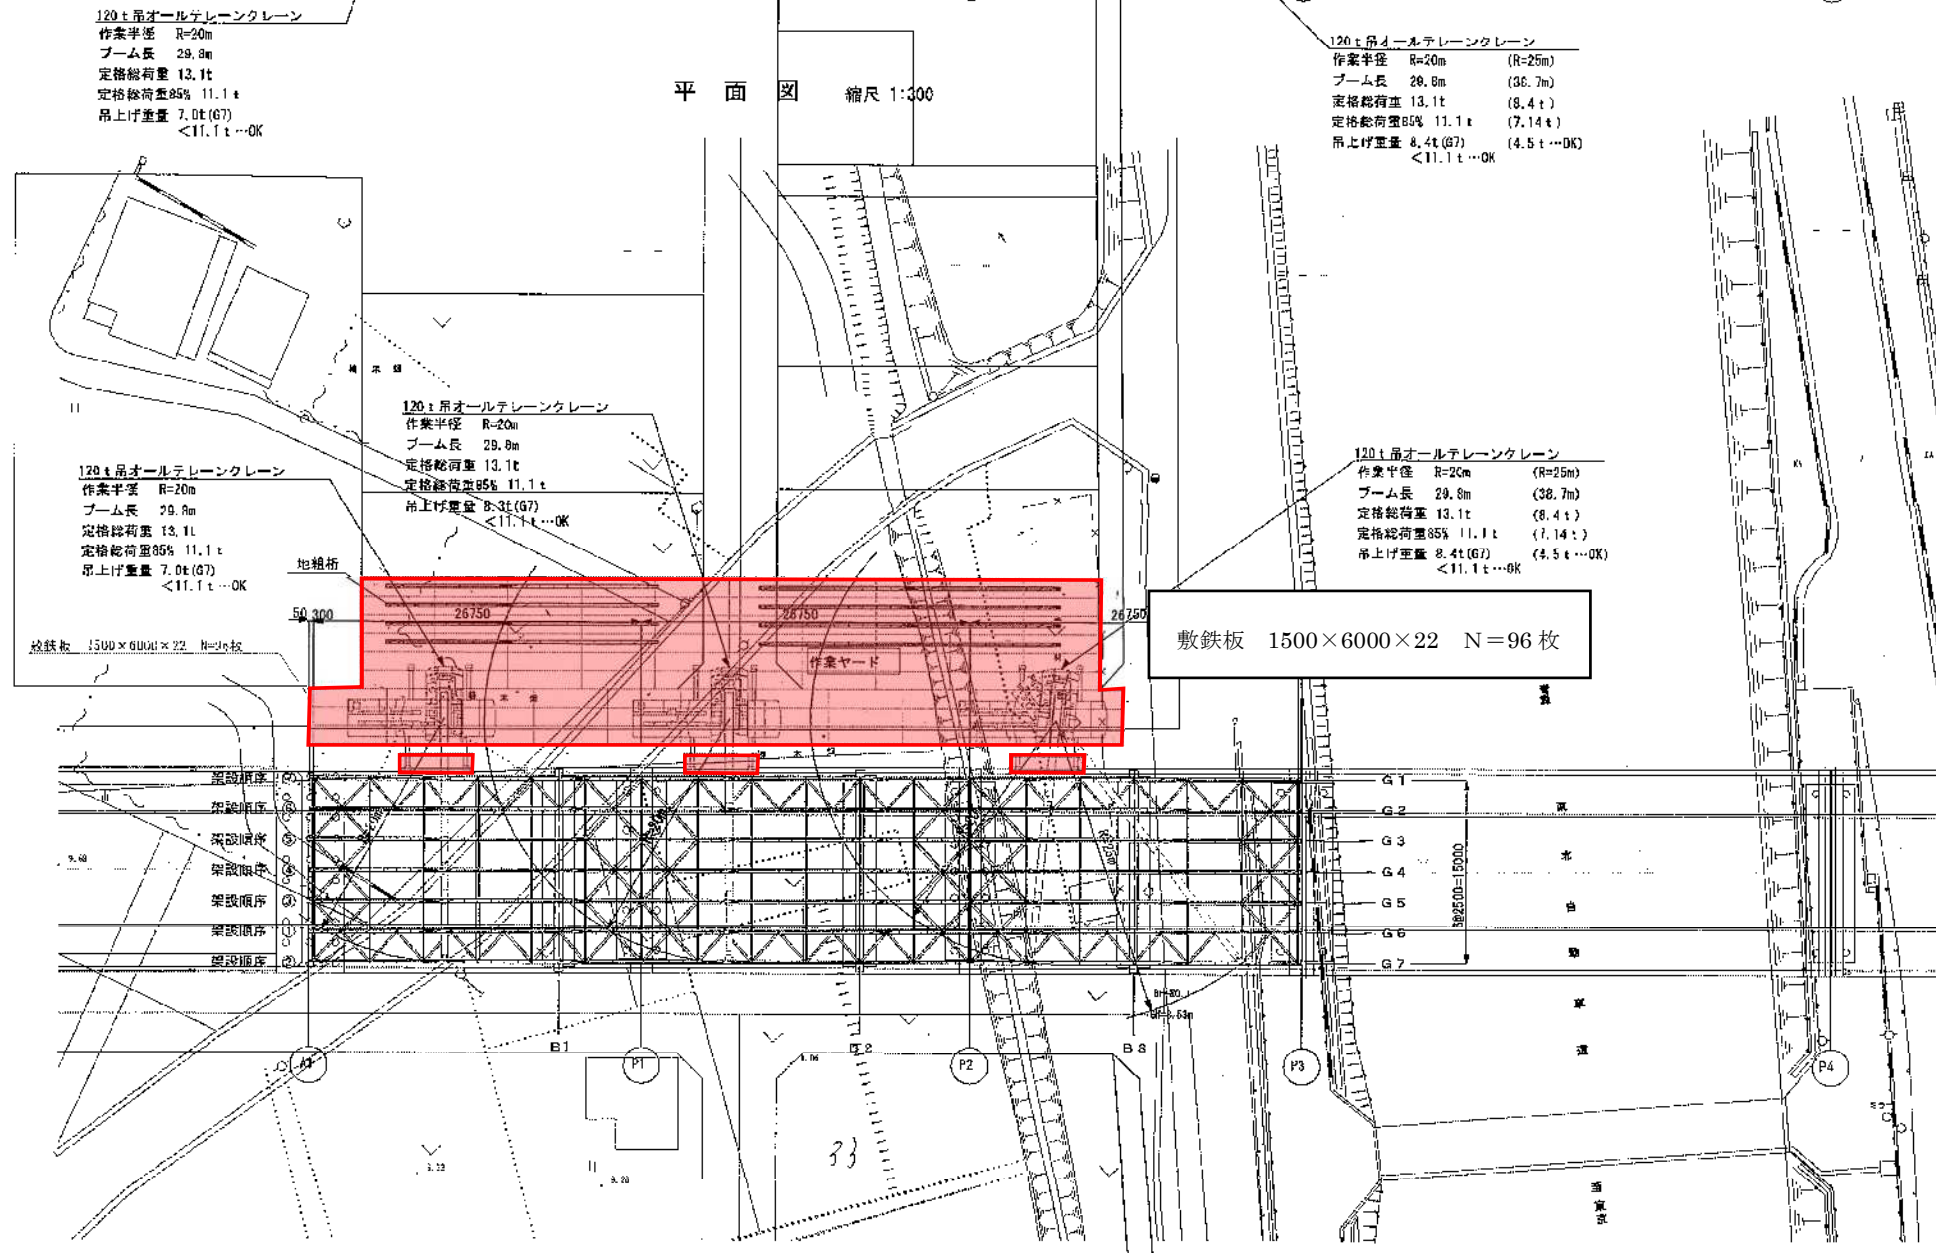

120t吊オールテレーンクレーン 定格総荷重表 (タダノ AR-1200N) (ton)

作業半径	ブーム長		
	29.8m	38.7m	47.5m
18.0m	15.7	13.2	12.0
20.0m	13.1	11.8	10.8
22.0m	11.1	10.7	9.7
24.0m	9.5	9.7	8.8
26.0m	8.1	8.4	8.0

フック重量: 1.0t...①
ワイヤー等吊具重量: 0.7t...②
吊上げ重量=ブロック重量+①+②

施工順序

