

## 議案第 87 号

菁莪学校橋架替工事（第二期）請負契約の変更契約の締結について  
次のとおり工事請負契約の変更契約を締結することについて議決を求める。

- 1 工 事 名 菁莪学校橋架替工事（第二期）
- 2 施 工 箇 所 白岡市上野田・下野田地内
- 3 履 行 期 限 令和 6 年 3 月 1 5 日
- 4 変更履行期限 令和 6 年 3 月 2 7 日
- 5 変更請負金額 1 7 5, 3 7 5, 2 0 0 円  
( 2 5, 7 7 5, 2 0 0 円増)  
(うち取引に係る消費税及び地方消費税額 1 5, 9 4 3, 0 0 0 円)
- 6 請 負 業 者 埼玉県白岡市白岡東 1 0 - 1 6  
株式会社井上工務店  
代表取締役 井上 堅一


令和 5 年 1 1 月 3 0 日提出

白岡市長 藤井 栄一郎

### 提 案 理 由



菁莪学校橋架替工事(第二期)の請負契約の変更契約を締結したいので、  
議会の議決に付すべき契約及び財産の取得又は処分に関する条例第 2 条の  
規定により、この案を提出するものである。

# 位置図

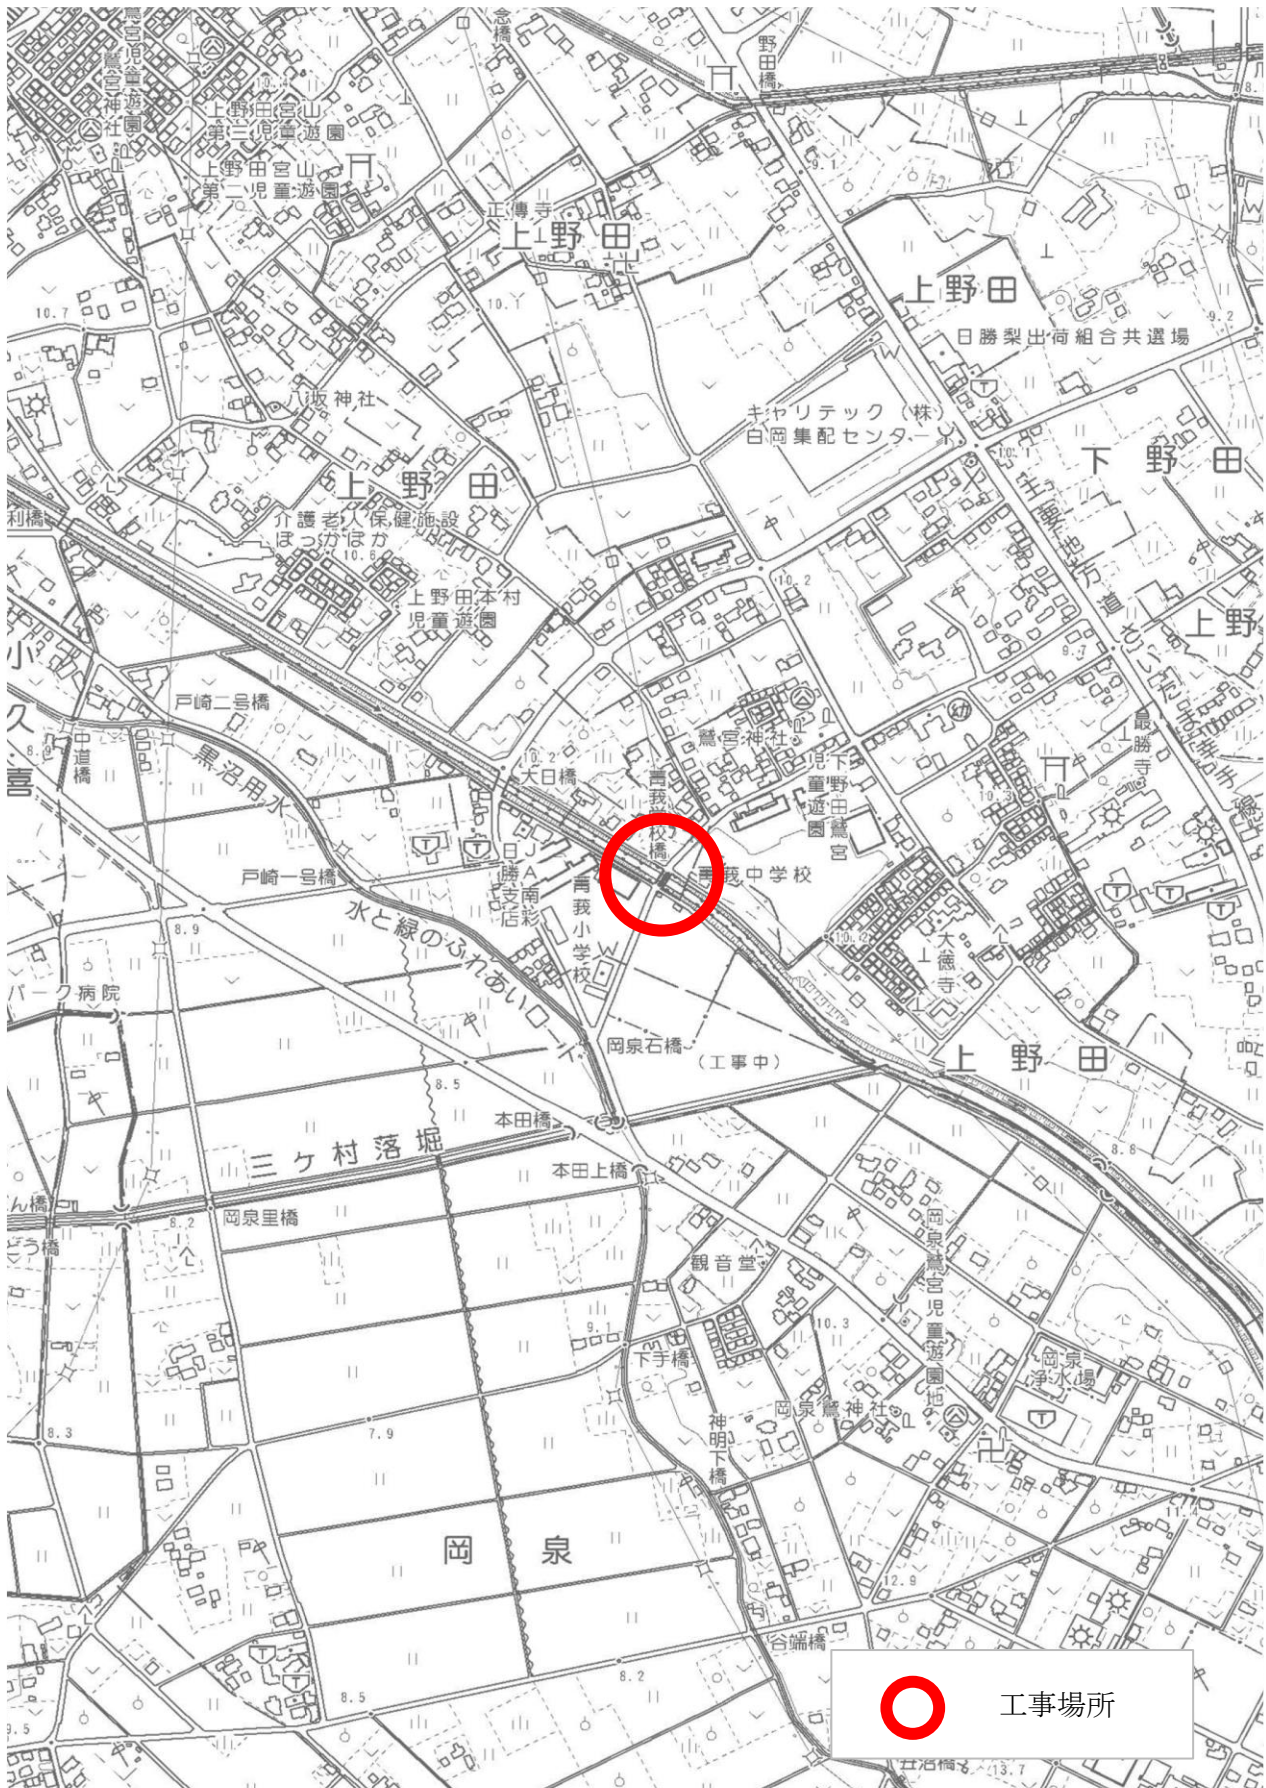

# 全体平面図


白岡市  
大字上野田  
字大日

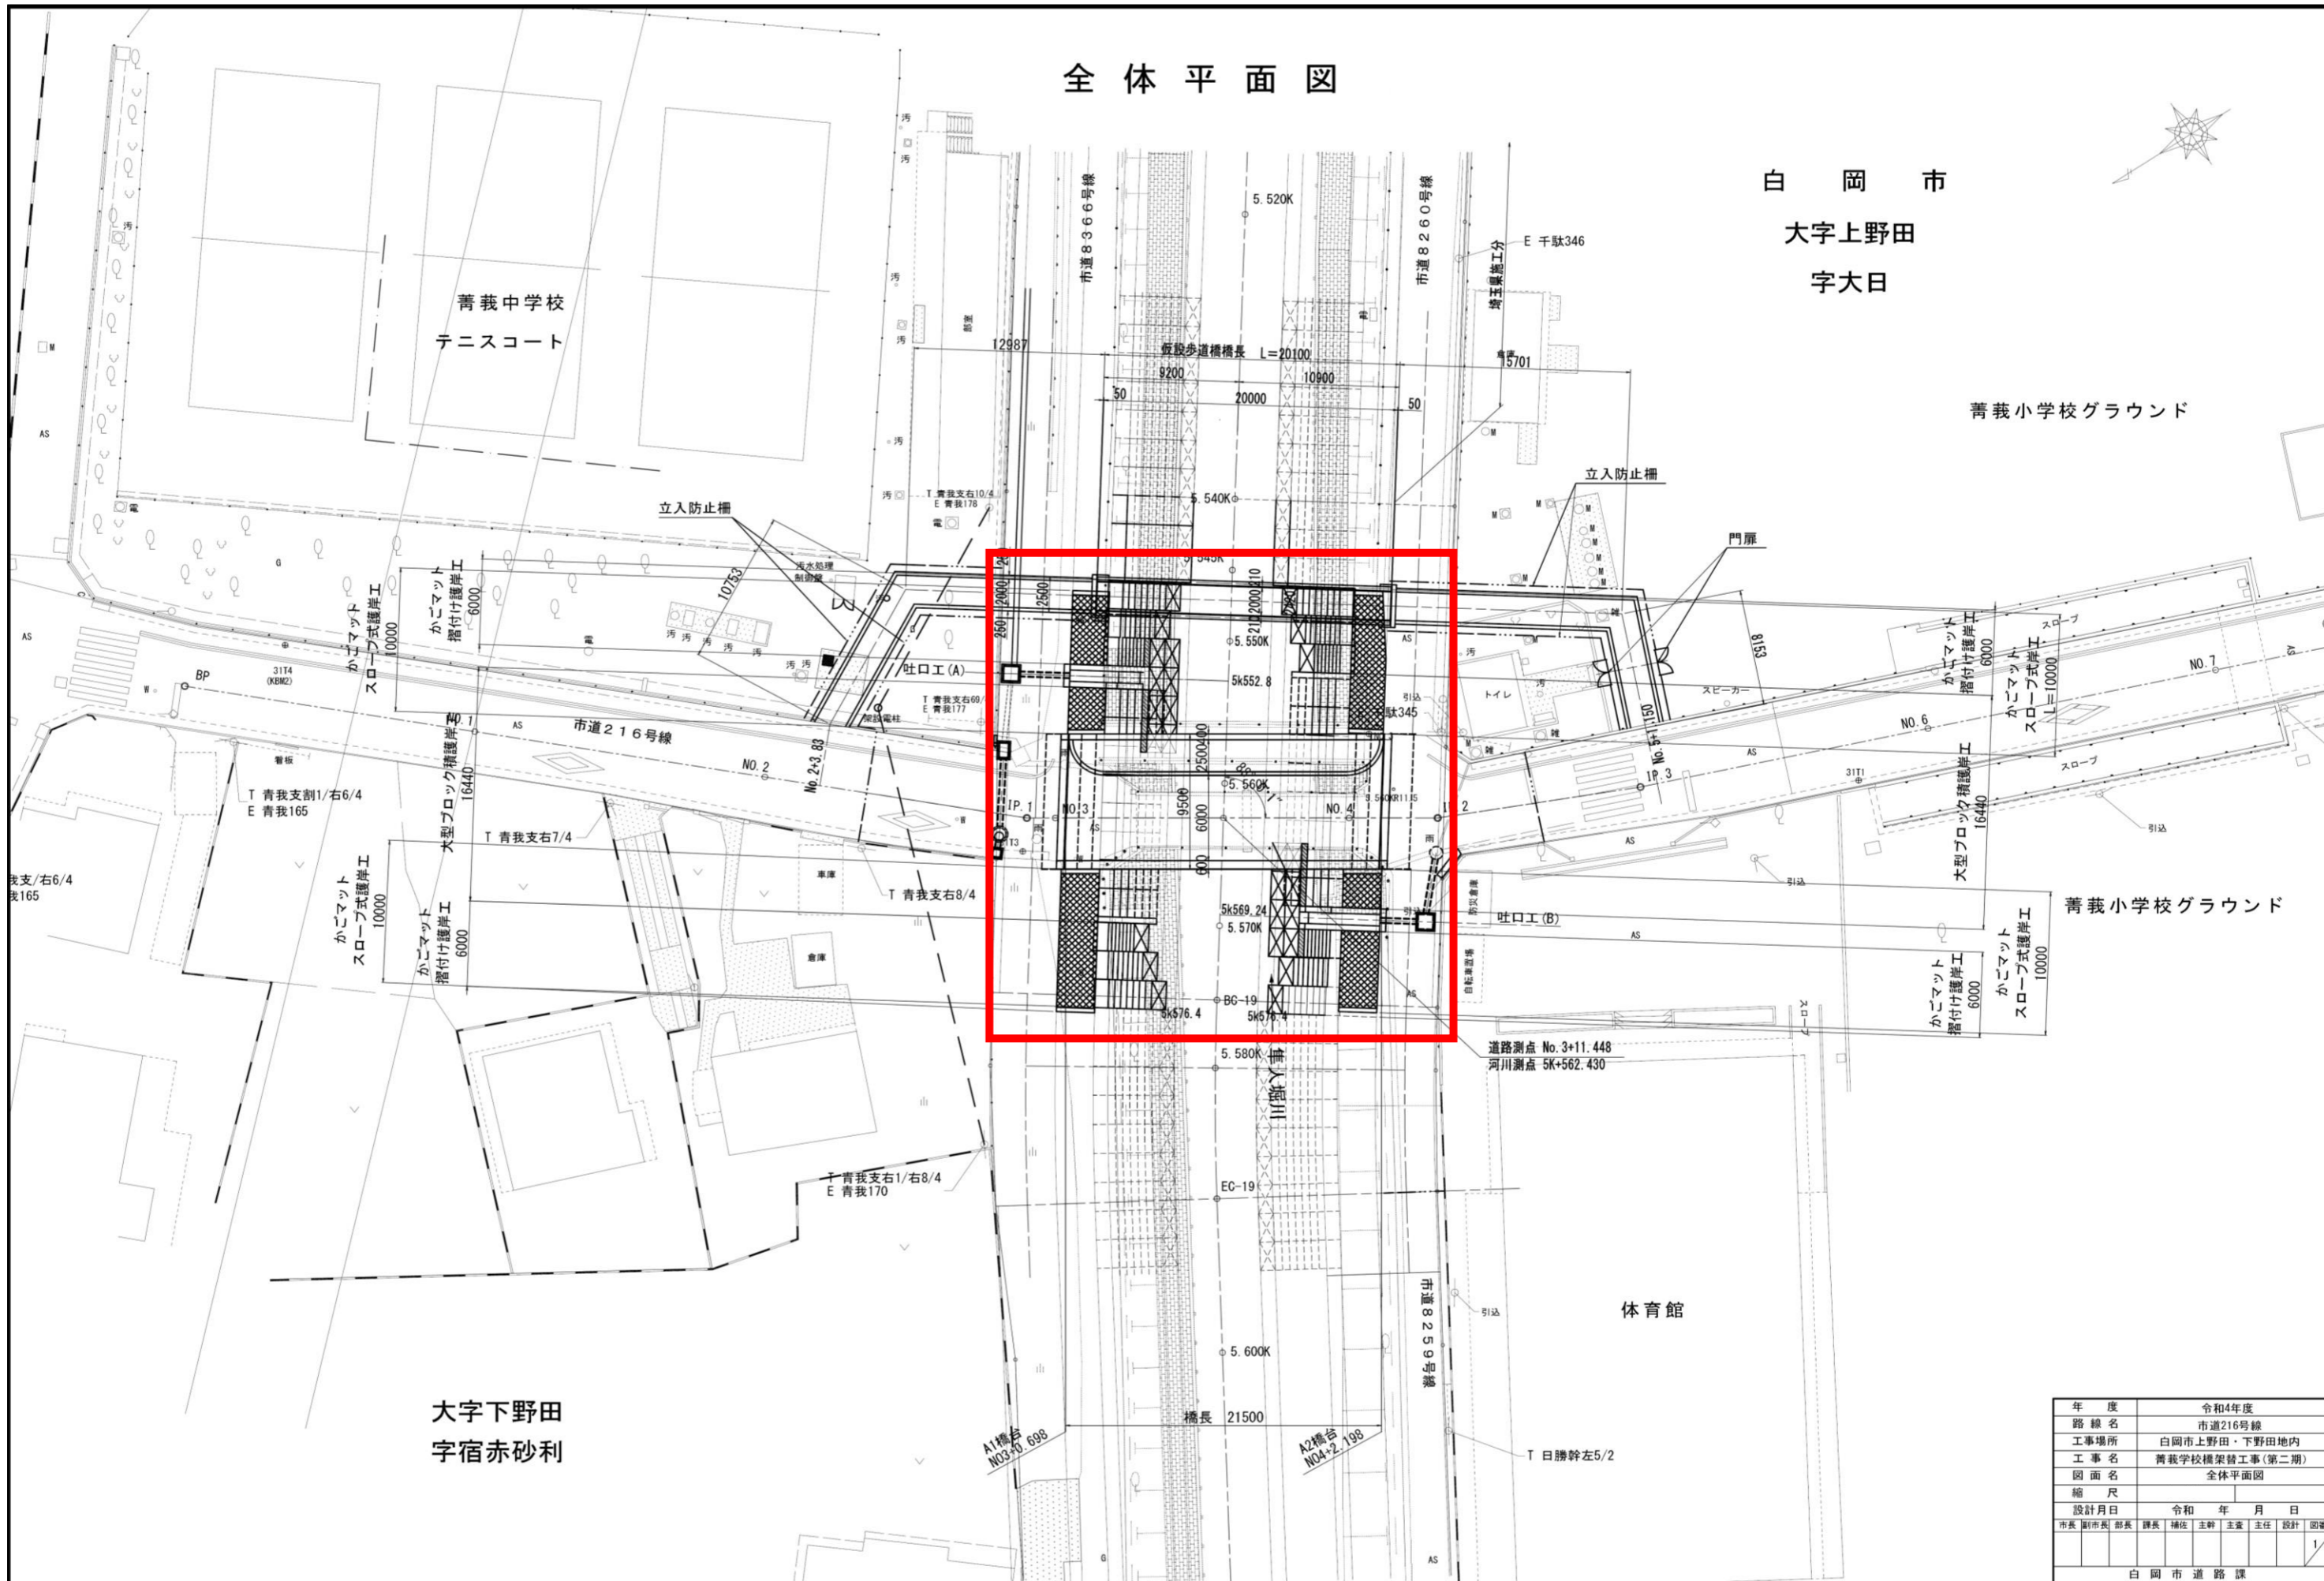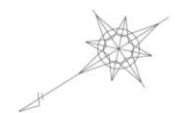


年度	令和4年度
路線名	市道216号線
工事場所	白岡市上野田・下野田地内
工事名	青義学校構築工事(第二期)
図面名	全体平面図
縮尺	
設計月日	令和 年 月 日
市長	
副市長	
部長	
課長	
補佐	
主幹	
主査	
主任	
設計	
図審	

# A1橋台護岸工事仮設締切計画図

## 左岸側施工時平面図

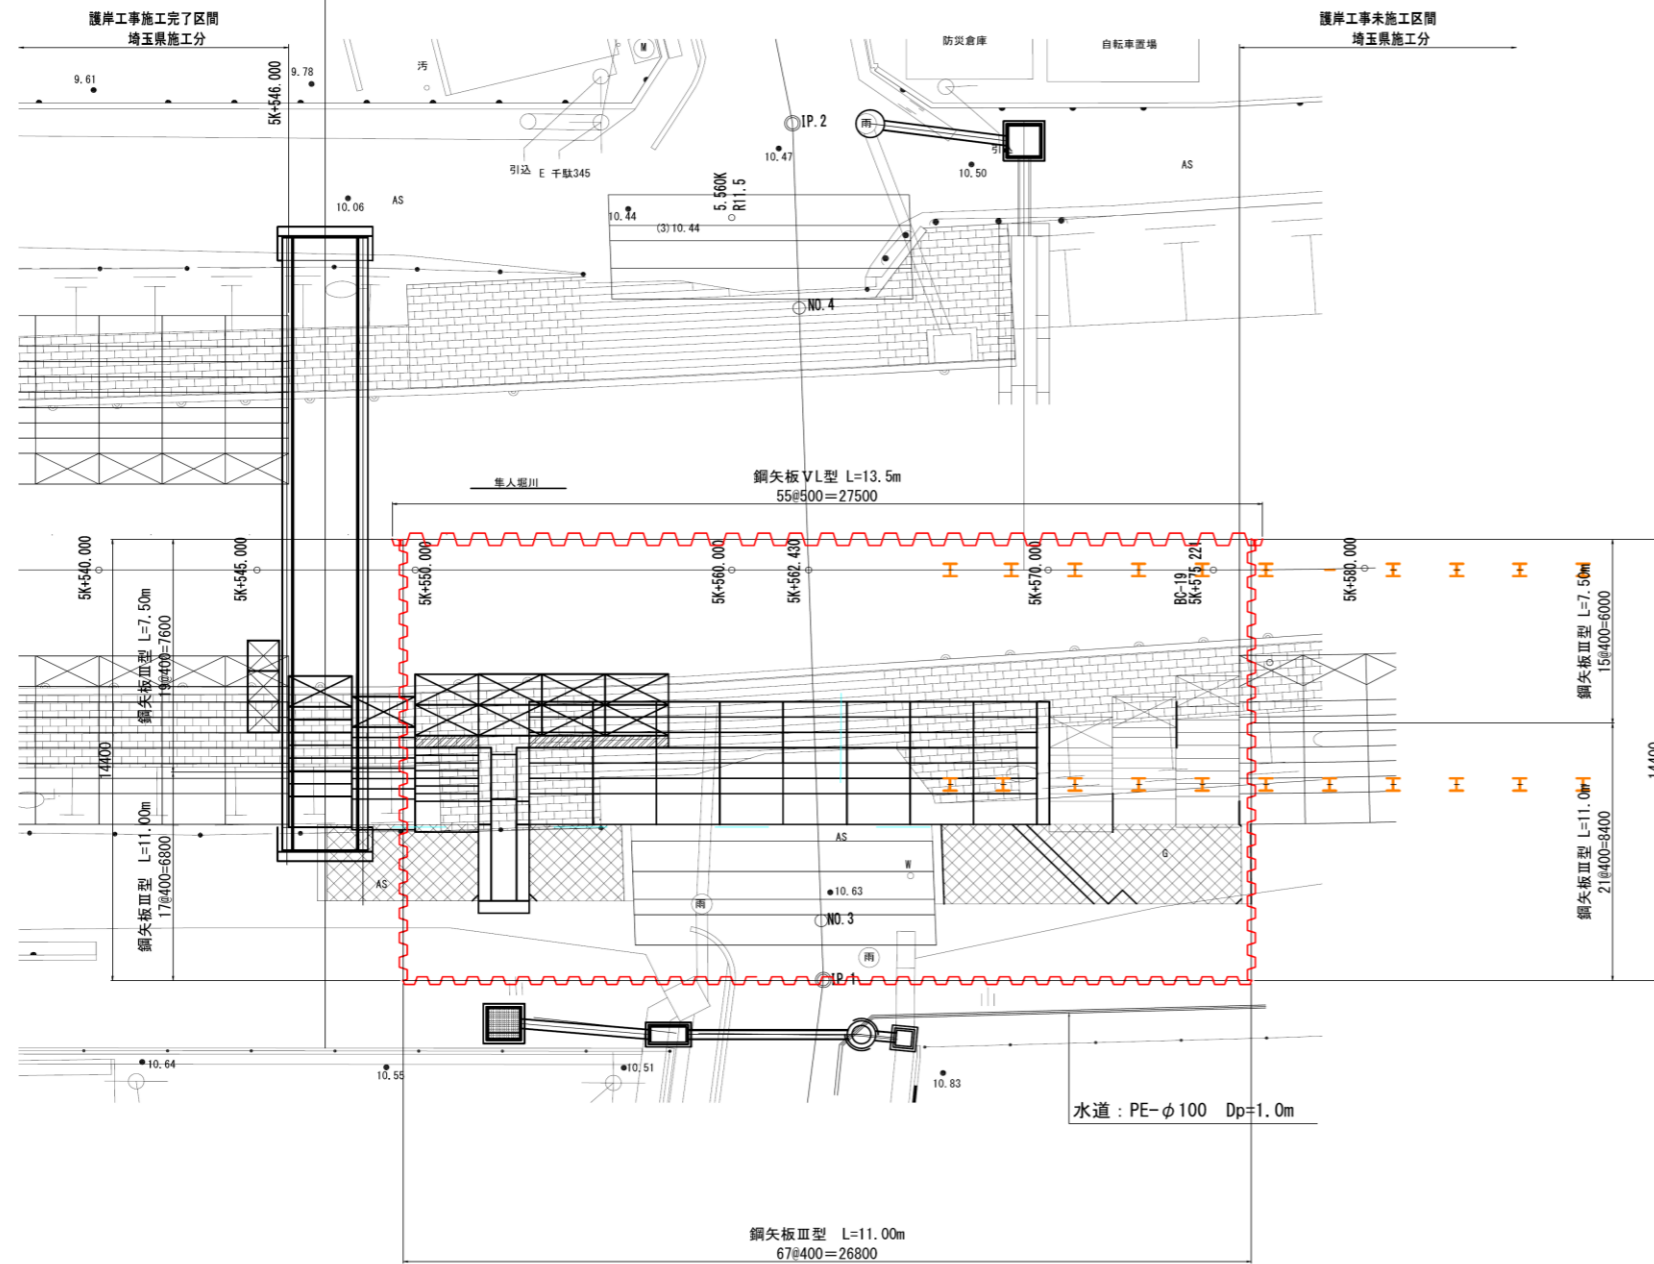

## A1橋台護岸工施工時断面図

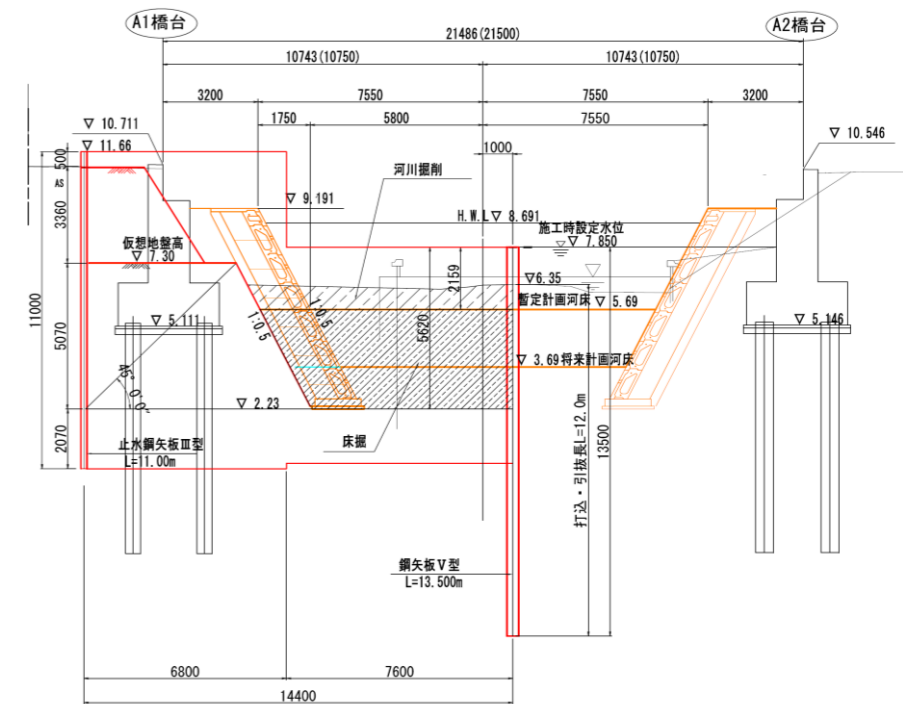

年度	令和4年度
路線名	市道216号線
工事場所	白岡市上野田・下野田地区
工事名	養護学校構架替工事(第二期)
図面名	A1橋台護岸工事仮設締切計画図(その1)
縮尺	
設計月日	令和 年 月 日
市長 副市長 部長 課長 補佐 主幹 主査 主任 設計 図審	
	1
白岡市道路課	