


# 白岡市都市計画図

平成二十五年九月作成  
平成二十四年四月修正  
平成二十四年十月修正

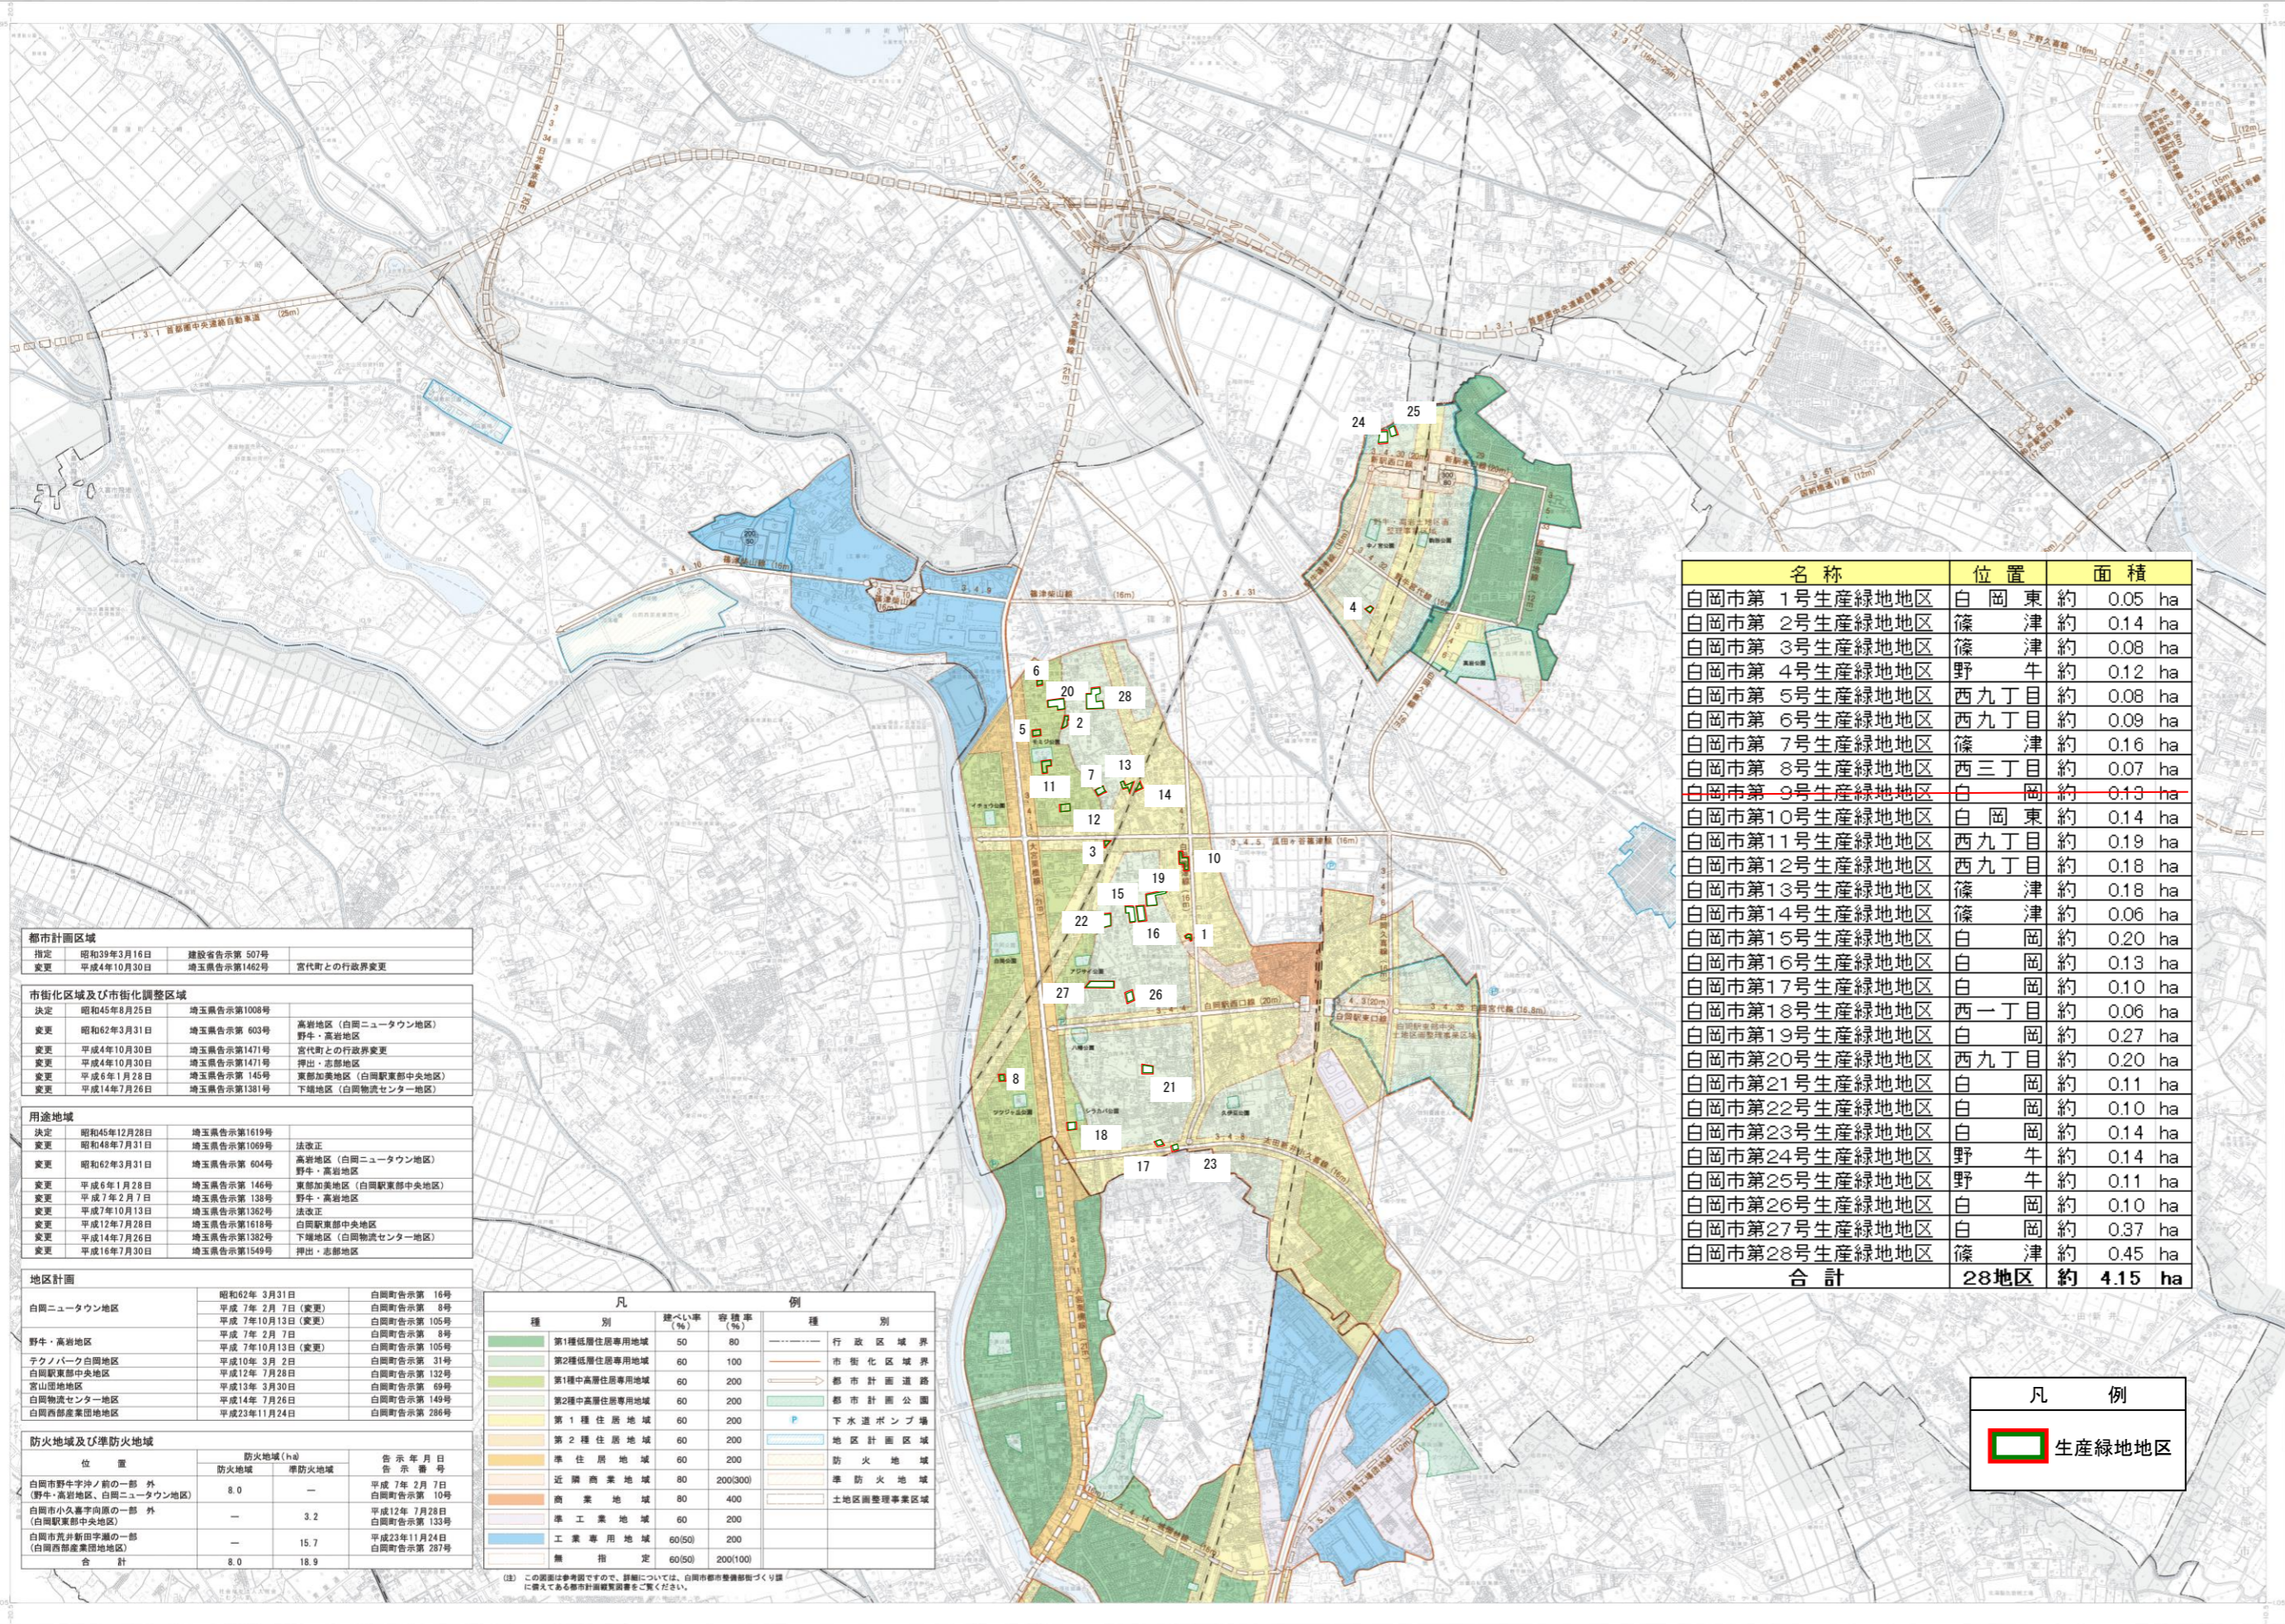

凡例  
 1. 生産緑地地区  
 2. 防火地域  
 3. 準防火地域  
 4. 市街化区域  
 5. 市街化調整区域  
 6. 都市計画道路  
 7. 都市計画公園  
 8. 下水道ポンプ場  
 9. 地区計画区域  
 10. 土地区画整理事業区域

名称	位置	面積
白岡市第1号生産緑地地区	白岡東	約 0.05 ha
白岡市第2号生産緑地地区	篠津	約 0.14 ha
白岡市第3号生産緑地地区	篠津	約 0.08 ha
白岡市第4号生産緑地地区	野牛	約 0.12 ha
白岡市第5号生産緑地地区	西九丁目	約 0.08 ha
白岡市第6号生産緑地地区	西九丁目	約 0.09 ha
白岡市第7号生産緑地地区	篠津	約 0.16 ha
白岡市第8号生産緑地地区	西三丁目	約 0.07 ha
白岡市第9号生産緑地地区	白岡	約 0.13 ha
白岡市第10号生産緑地地区	白岡東	約 0.14 ha
白岡市第11号生産緑地地区	西九丁目	約 0.19 ha
白岡市第12号生産緑地地区	西九丁目	約 0.18 ha
白岡市第13号生産緑地地区	篠津	約 0.18 ha
白岡市第14号生産緑地地区	篠津	約 0.06 ha
白岡市第15号生産緑地地区	白岡	約 0.20 ha
白岡市第16号生産緑地地区	白岡	約 0.13 ha
白岡市第17号生産緑地地区	白岡	約 0.10 ha
白岡市第18号生産緑地地区	西一丁目	約 0.06 ha
白岡市第19号生産緑地地区	白岡	約 0.27 ha
白岡市第20号生産緑地地区	西九丁目	約 0.20 ha
白岡市第21号生産緑地地区	白岡	約 0.11 ha
白岡市第22号生産緑地地区	白岡	約 0.10 ha
白岡市第23号生産緑地地区	白岡	約 0.14 ha
白岡市第24号生産緑地地区	野牛	約 0.14 ha
白岡市第25号生産緑地地区	野牛	約 0.11 ha
白岡市第26号生産緑地地区	白岡	約 0.10 ha
白岡市第27号生産緑地地区	白岡	約 0.37 ha
白岡市第28号生産緑地地区	篠津	約 0.45 ha
合計	28地区	約 4.15 ha

都市計画区域			
指定	昭和39年3月16日	建設省告示第507号	
変更	平成4年10月30日	埼玉県告示第1462号	宮代町との行政界変更
市街化区域及び市街化調整区域			
決定	昭和45年8月25日	埼玉県告示第1008号	
変更	昭和62年3月31日	埼玉県告示第603号	高岩地区(白岡ニュータウン地区) 野牛・高岩地区
変更	平成4年10月30日	埼玉県告示第1471号	宮代町との行政界変更
変更	平成4年10月30日	埼玉県告示第1471号	押出・志都地区
変更	平成6年1月26日	埼玉県告示第145号	東部加美地区(白岡駅東部中央地区)
変更	平成14年7月26日	埼玉県告示第1381号	下郷地区(白岡物流センター地区)
用途地域			
決定	昭和45年12月28日	埼玉県告示第1619号	法改正
変更	昭和48年7月31日	埼玉県告示第1069号	高岩地区(白岡ニュータウン地区) 野牛・高岩地区
変更	昭和62年3月31日	埼玉県告示第604号	高岩地区(白岡ニュータウン地区) 野牛・高岩地区
変更	平成6年1月26日	埼玉県告示第146号	東部加美地区(白岡駅東部中央地区)
変更	平成7年2月7日	埼玉県告示第138号	野牛・高岩地区
変更	平成7年10月13日	埼玉県告示第1362号	法改正
変更	平成12年7月28日	埼玉県告示第1618号	白岡駅東部中央地区
変更	平成14年7月26日	埼玉県告示第1382号	下郷地区(白岡物流センター地区)
変更	平成16年7月30日	埼玉県告示第1549号	押出・志都地区
地区計画			
白岡ニュータウン地区	昭和62年3月31日	白岡町告示第16号	
	平成7年2月7日(変更)	白岡町告示第8号	
	平成7年10月13日(変更)	白岡町告示第105号	
野牛・高岩地区	平成7年2月7日	白岡町告示第8号	
	平成7年10月13日(変更)	白岡町告示第105号	
テクノパーク白岡地区	平成10年3月2日	白岡町告示第31号	
白岡駅東部中央地区	平成12年7月28日	白岡町告示第132号	
高岩地区	平成13年3月30日	白岡町告示第69号	
白岡物流センター地区	平成14年7月26日	白岡町告示第149号	
白岡西部産業団地地区	平成23年11月24日	白岡町告示第286号	
防火地域及び準防火地域			
位置	防火地域(ha)	準防火地域	告示年月日 告示番号
白岡市野牛字沖ノ原の一部外 (野牛・高岩地区、白岡ニュータウン地区)	8.0	—	平成7年2月7日 白岡町告示第10号
白岡市小久喜字向原の一部外 (白岡駅東部中央地区)	—	3.2	平成12年7月28日 白岡町告示第133号
白岡市荒井新田字瀬の一部 (白岡西部産業団地地区)	—	15.7	平成23年11月24日 白岡町告示第287号
合計	8.0	18.9	

凡例		例	
種別	建ぺい率(%)	容積率(%)	種別
第1種低層住居専用地域	50	80	行政区域境界
第2種低層住居専用地域	60	100	市街化区域境界
第1種中高層住居専用地域	60	200	都市計画道路
第2種中高層住居専用地域	60	200	都市計画公園
第1種住居地域	60	200	下水道ポンプ場
第2種住居地域	60	200	地区計画区域
準住居地域	60	200	防火地域
近隣商業地域	80	200(300)	準防火地域
商業地域	80	400	土地区画整理事業区域
準工業地域	60	200	
工業専用地域	60(50)	200	
無指定	60(50)	200(100)	

(注) この図面は参考図面です。詳細については、白岡市都市整備部都市づくり課に御座る都市計画課図面図書を御覧ください。

縮尺 1:10,000  
 製図 平成25年11月  
 改訂 平成25年11月  
 発行 平成25年11月

白岡市