

許 可 申 請 書 (作成例)

土地区画整理法第76条の規定により下記の行為について許可を申請します。
この申請書及び添付図書に記載の事項は事実と相違ありません。

年 月 日

住所 **白岡市千駄野432番地**

申請行為者 氏名 **白岡 太郎**

TEL **0480(92)1111**

(あて先)
白岡市長


代理人住所氏名	級建築士登録 第 号 TEL			
土地区画整理事業の名称	蓮田都市計画事業 白岡駅東部中央土地区画整理事業			
申請行為の場所	仮換地指定前	白岡町大字 ○○ 字 ○○ ×× 番地	地	○○○ m ²
	仮換地指定後	○ 街区 ○及び× 画地	積	○○○ m ²
申請行為の種類	1. 土地の形質の変更 2. 建築物その他の工作物の(新)改・増築 3. 物件の設置、たい積			
申請行為の概要及び地域地区	建物の用途	構造	①ブロック塀 + フェンス	用途地域
			延長 25.0m(13.0+12.0) 高さ 1.8m	
			②ブロック塀	
			延長 35.0m(15.0+20.0) 高さ 1.8m	
	建築面積	延床面積	最高の高さ	最高の軒高
土地所有者住所氏名及び土地所有承認印	〔「申請行為者」と異なる場合に記名押印。〕			(実印)
土地借地権者住所氏名印	〔「申請行為者」と異なる場合に記名押印。〕			(実印)
工事着手完了予定年月日	着手予定	年 月 日	完了予定	年 月 日

着手予定日は、申請日の1か月後の同日以降の日付としてください。

施の 行意 者見			年 月 日
	決裁		蓮田都市計画事業 白岡駅東部中央土地区画整理事業 施行者 白岡市 代表者 白岡市長


施行者	受付	市町村	受付経由	埼玉町村	受付	許可
	年 月 日 第 号		年 月 日 第 号		年 月 日 第 号	年 月 日 第 号
許可 条件 その他					決裁	

平面図 (作成例)

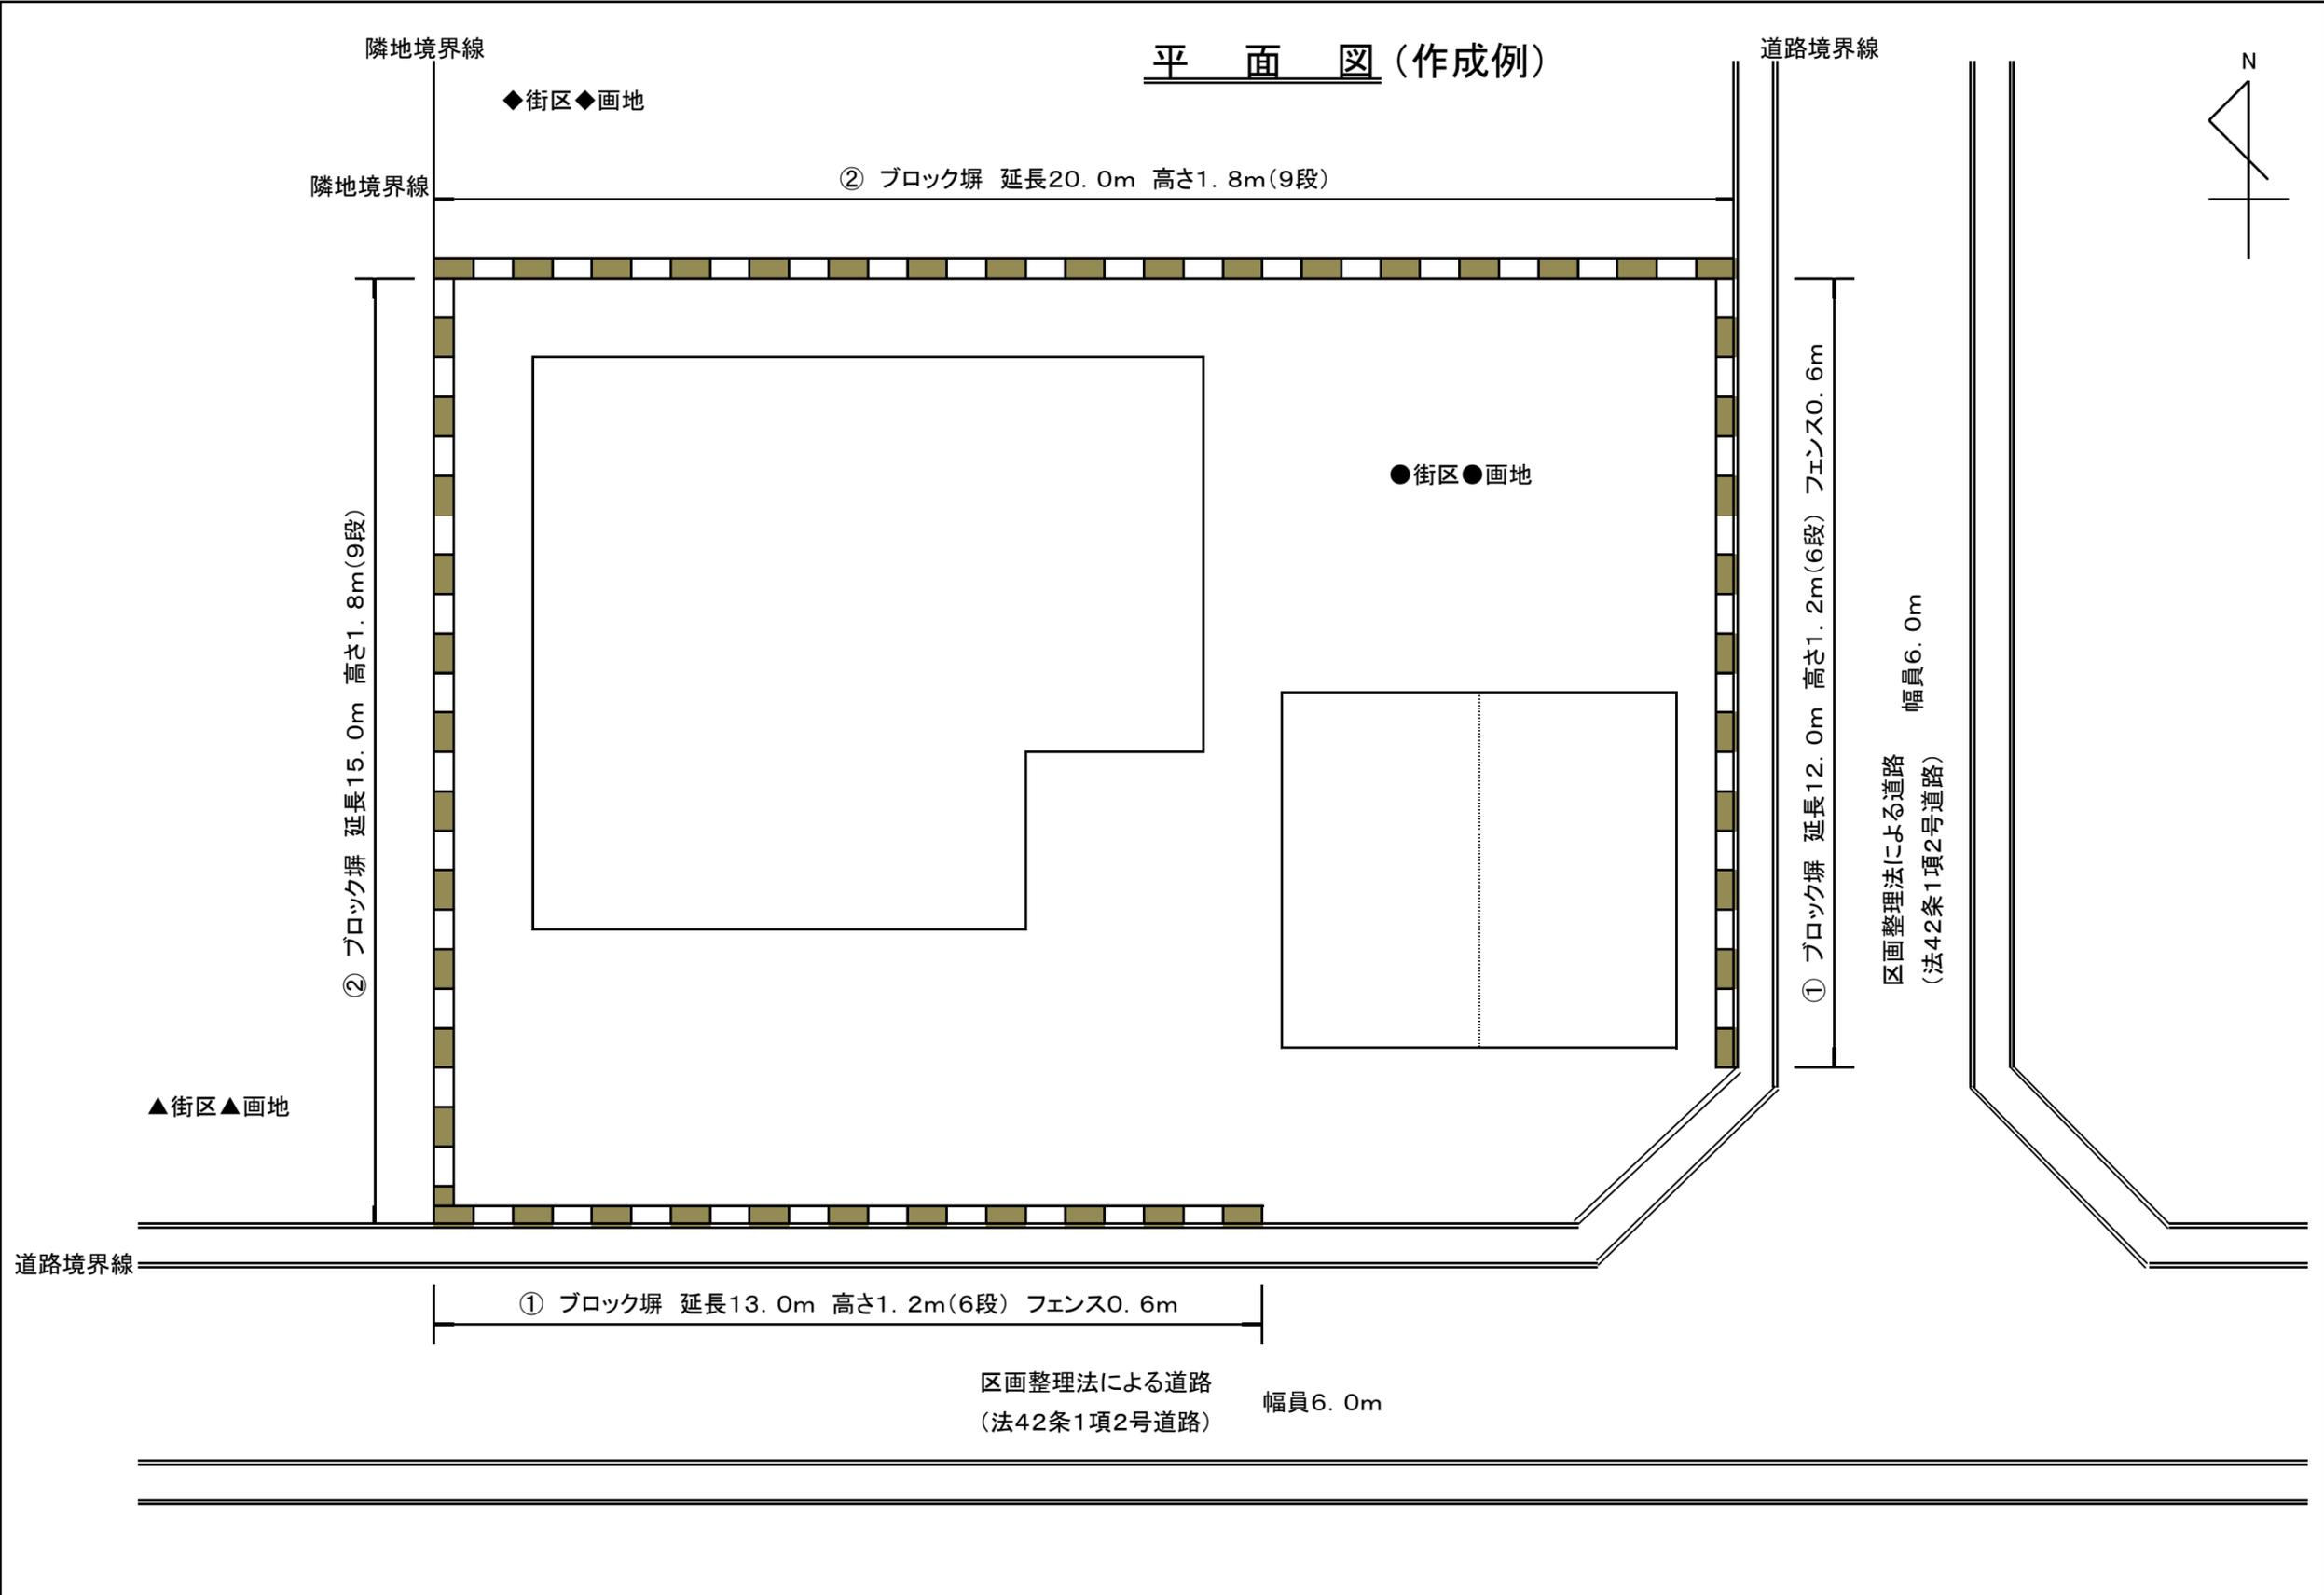

立面図 (作成例)

①

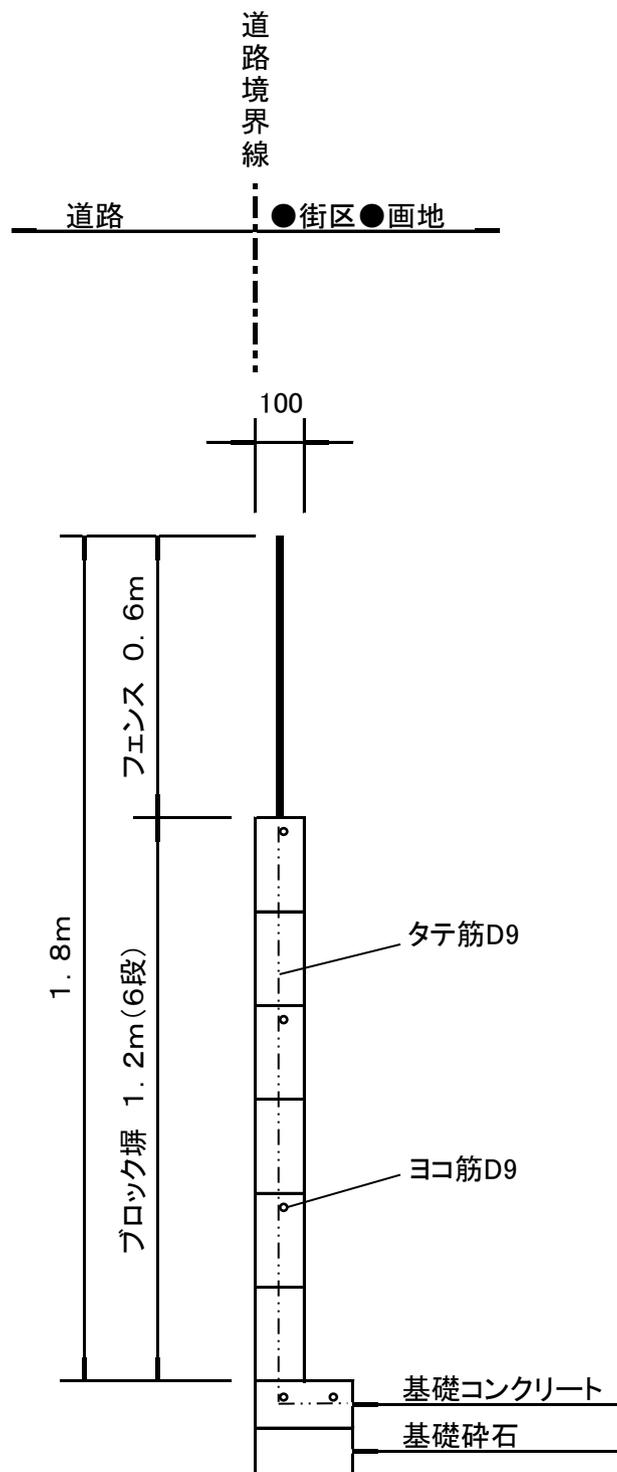

立面図 (作成例)

②

