


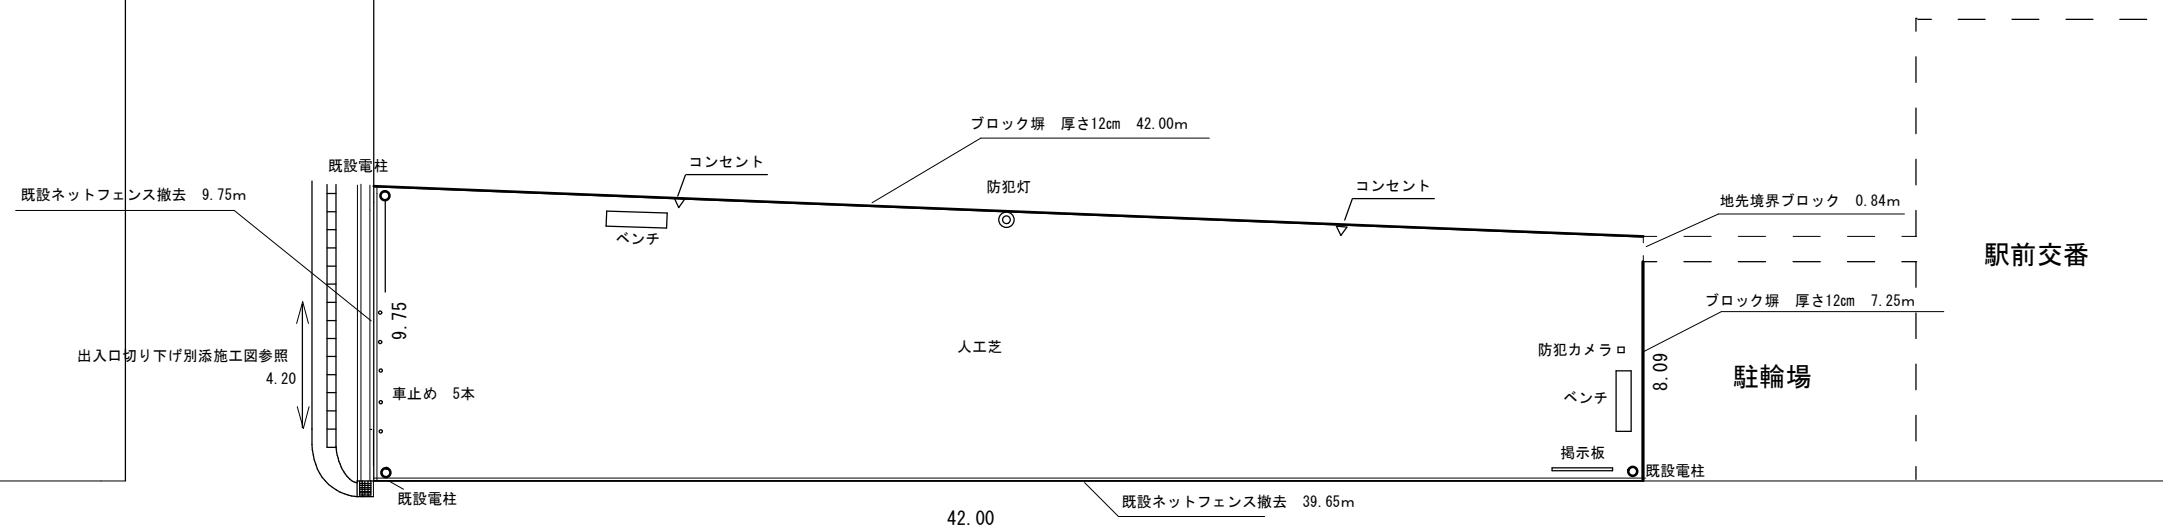

市道7554号線



市道7555号線（歩行者専用道路）

年 度		令 和 6 年 度								
路 線 名		白岡市新白岡 4 丁目地内								
工事場所		新白岡駅東口交番北側公有地整備工事								
図 面 名		平 面 図								
縮 尺		S＝ 1 ： 2 5 0								
設計月日										
市長	副市長	部長	課長	課長 補佐	主幹	主査	設計			図番
白 岡 市 役 所										