


白岡市都市計画図

平成十五年九月作成 平成二十五年十月改訂

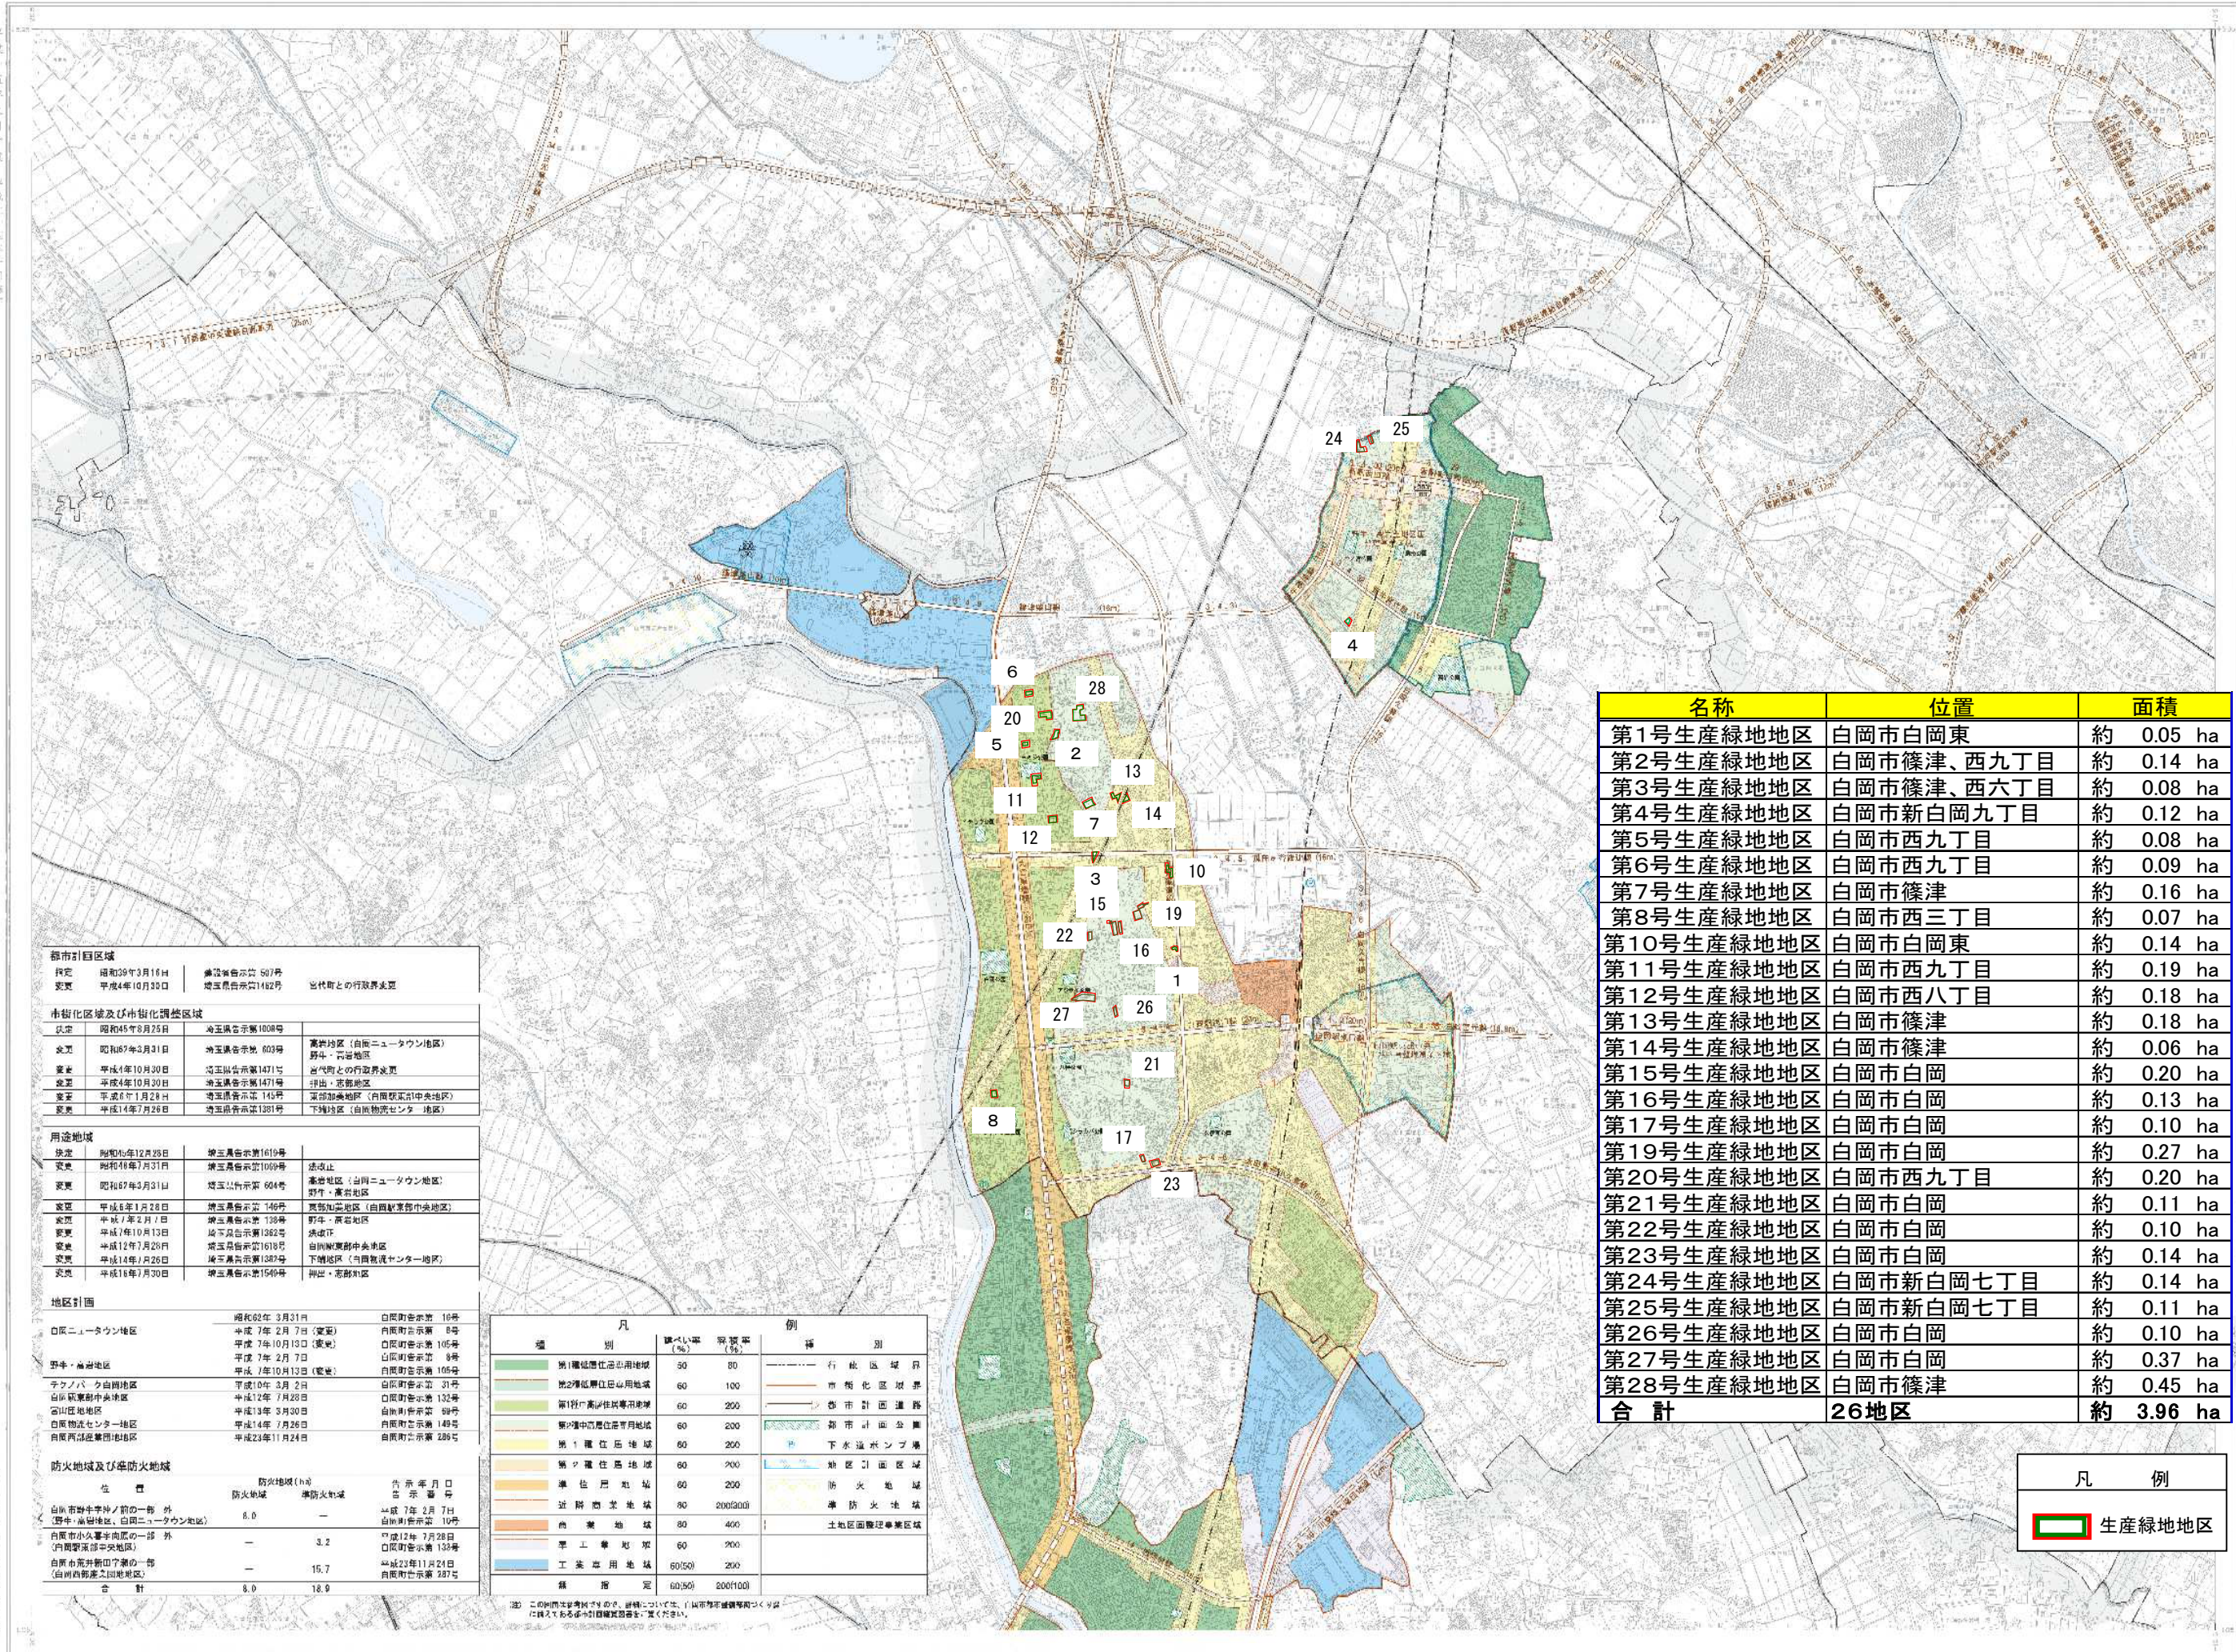

名称	位置	面積
第1号生産緑地地区	白岡市白岡東	約 0.05 ha
第2号生産緑地地区	白岡市篠津、西九丁目	約 0.14 ha
第3号生産緑地地区	白岡市篠津、西六丁目	約 0.08 ha
第4号生産緑地地区	白岡市新白岡九丁目	約 0.12 ha
第5号生産緑地地区	白岡市西九丁目	約 0.08 ha
第6号生産緑地地区	白岡市西九丁目	約 0.09 ha
第7号生産緑地地区	白岡市篠津	約 0.16 ha
第8号生産緑地地区	白岡市西三丁目	約 0.07 ha
第10号生産緑地地区	白岡市白岡東	約 0.14 ha
第11号生産緑地地区	白岡市西九丁目	約 0.19 ha
第12号生産緑地地区	白岡市西八丁目	約 0.18 ha
第13号生産緑地地区	白岡市篠津	約 0.18 ha
第14号生産緑地地区	白岡市篠津	約 0.06 ha
第15号生産緑地地区	白岡市白岡	約 0.20 ha
第16号生産緑地地区	白岡市白岡	約 0.13 ha
第17号生産緑地地区	白岡市白岡	約 0.10 ha
第19号生産緑地地区	白岡市白岡	約 0.27 ha
第20号生産緑地地区	白岡市西九丁目	約 0.20 ha
第21号生産緑地地区	白岡市白岡	約 0.11 ha
第22号生産緑地地区	白岡市白岡	約 0.10 ha
第23号生産緑地地区	白岡市白岡	約 0.14 ha
第24号生産緑地地区	白岡市新白岡七丁目	約 0.14 ha
第25号生産緑地地区	白岡市新白岡七丁目	約 0.11 ha
第26号生産緑地地区	白岡市白岡	約 0.10 ha
第27号生産緑地地区	白岡市白岡	約 0.37 ha
第28号生産緑地地区	白岡市篠津	約 0.45 ha
合計	26地区	約 3.96 ha

都市計画区域			
決定	昭和39年3月16日	建設省告示第507号	当時の行政界変更
変更	平成4年10月30日	埼玉県告示第1482号	
市街化区域及び市街化調整区域			
決定	昭和45年8月25日	埼玉県告示第1008号	
変更	昭和67年3月31日	埼玉県告示第603号	高岩地区(白岡ニュータウン地区) 野牛・高岩地区
変更	平成4年10月30日	埼玉県告示第1471号	市街化調整区域
変更	平成4年10月30日	埼玉県告示第1471号	排出・調整地区
変更	平成6年1月28日	埼玉県告示第145号	東部調整地区(白岡駅前中央地区)
変更	平成14年7月28日	埼玉県告示第1381号	下地地区(白岡物流センター地区)

用途地域			
決定	昭和45年12月28日	埼玉県告示第1619号	
変更	昭和46年7月31日	埼玉県告示第1059号	法改正
変更	昭和67年3月31日	埼玉県告示第604号	高岩地区(白岡ニュータウン地区) 野牛・高岩地区
変更	平成6年1月28日	埼玉県告示第146号	高岩地区(白岡駅前中央地区)
変更	平成7年2月7日	埼玉県告示第139号	野牛・高岩地区
変更	平成7年10月13日	埼玉県告示第1362号	法改正
変更	平成12年7月26日	埼玉県告示第1618号	白岡駅前中央地区
変更	平成14年7月26日	埼玉県告示第1387号	下地地区(白岡物流センター地区)
変更	平成16年7月30日	埼玉県告示第1549号	排出・調整地区

地区計画			
決定	昭和62年3月31日	白岡町告示第10号	
変更	平成7年2月7日(変更)	白岡町告示第8号	
変更	平成7年10月13日(変更)	白岡町告示第105号	
変更	平成7年2月7日	白岡町告示第8号	
変更	平成7年10月13日(変更)	白岡町告示第105号	
決定	平成10年3月2日	白岡町告示第31号	
決定	平成12年3月28日	白岡町告示第132号	
決定	平成13年3月30日	白岡町告示第99号	
決定	平成14年7月26日	白岡町告示第149号	
決定	平成23年11月24日	白岡町告示第285号	

防火地域及び準防火地域			
位置	防火地域	準防火地域	告示年月日
白岡市野牛・高岩地区(野牛・高岩地区、白岡ニュータウン地区)	8.0	-	平成7年2月7日 白岡町告示第8号
白岡市小久喜半田地区(白岡駅前中央地区)	-	3.2	平成12年7月28日 白岡町告示第132号
白岡市荒井町丁地区(白岡駅前中央地区)	-	15.7	平成23年11月24日 白岡町告示第285号
合計	8.0	18.9	

種別	課税率 (%)	課税率 (%)	種別
第一種低層住宅用地域	30	80	行政区域界
第二種低層住宅用地域	60	100	市街化調整区域界
第一種中高層住宅用地域	60	200	都市計画道路
第二種中高層住宅用地域	60	200	都市計画公園
第一種居住用地域	60	200	下水道ポンプ場
第二種居住用地域	60	200	地区計画区域
準住居用地域	60	200	防火地域
近隣商業地域	80	200/300	準防火地域
商業地域	80	400	土地区画整理事業区域
工業専用地域	60	200	
工業用地域	60/50	200	
雑種地	60/50	200/100	

凡例	
	生産緑地地区

注) この計画は変更あり。詳細については、白岡市都市計画課までお問い合わせください。



白岡市都市計画課
〒350-0192 白岡市白岡東1-1-1
TEL: 049-272-1111
FAX: 049-272-1112

白岡市