


令和8年度白岡市水道事業工事等予定箇所図

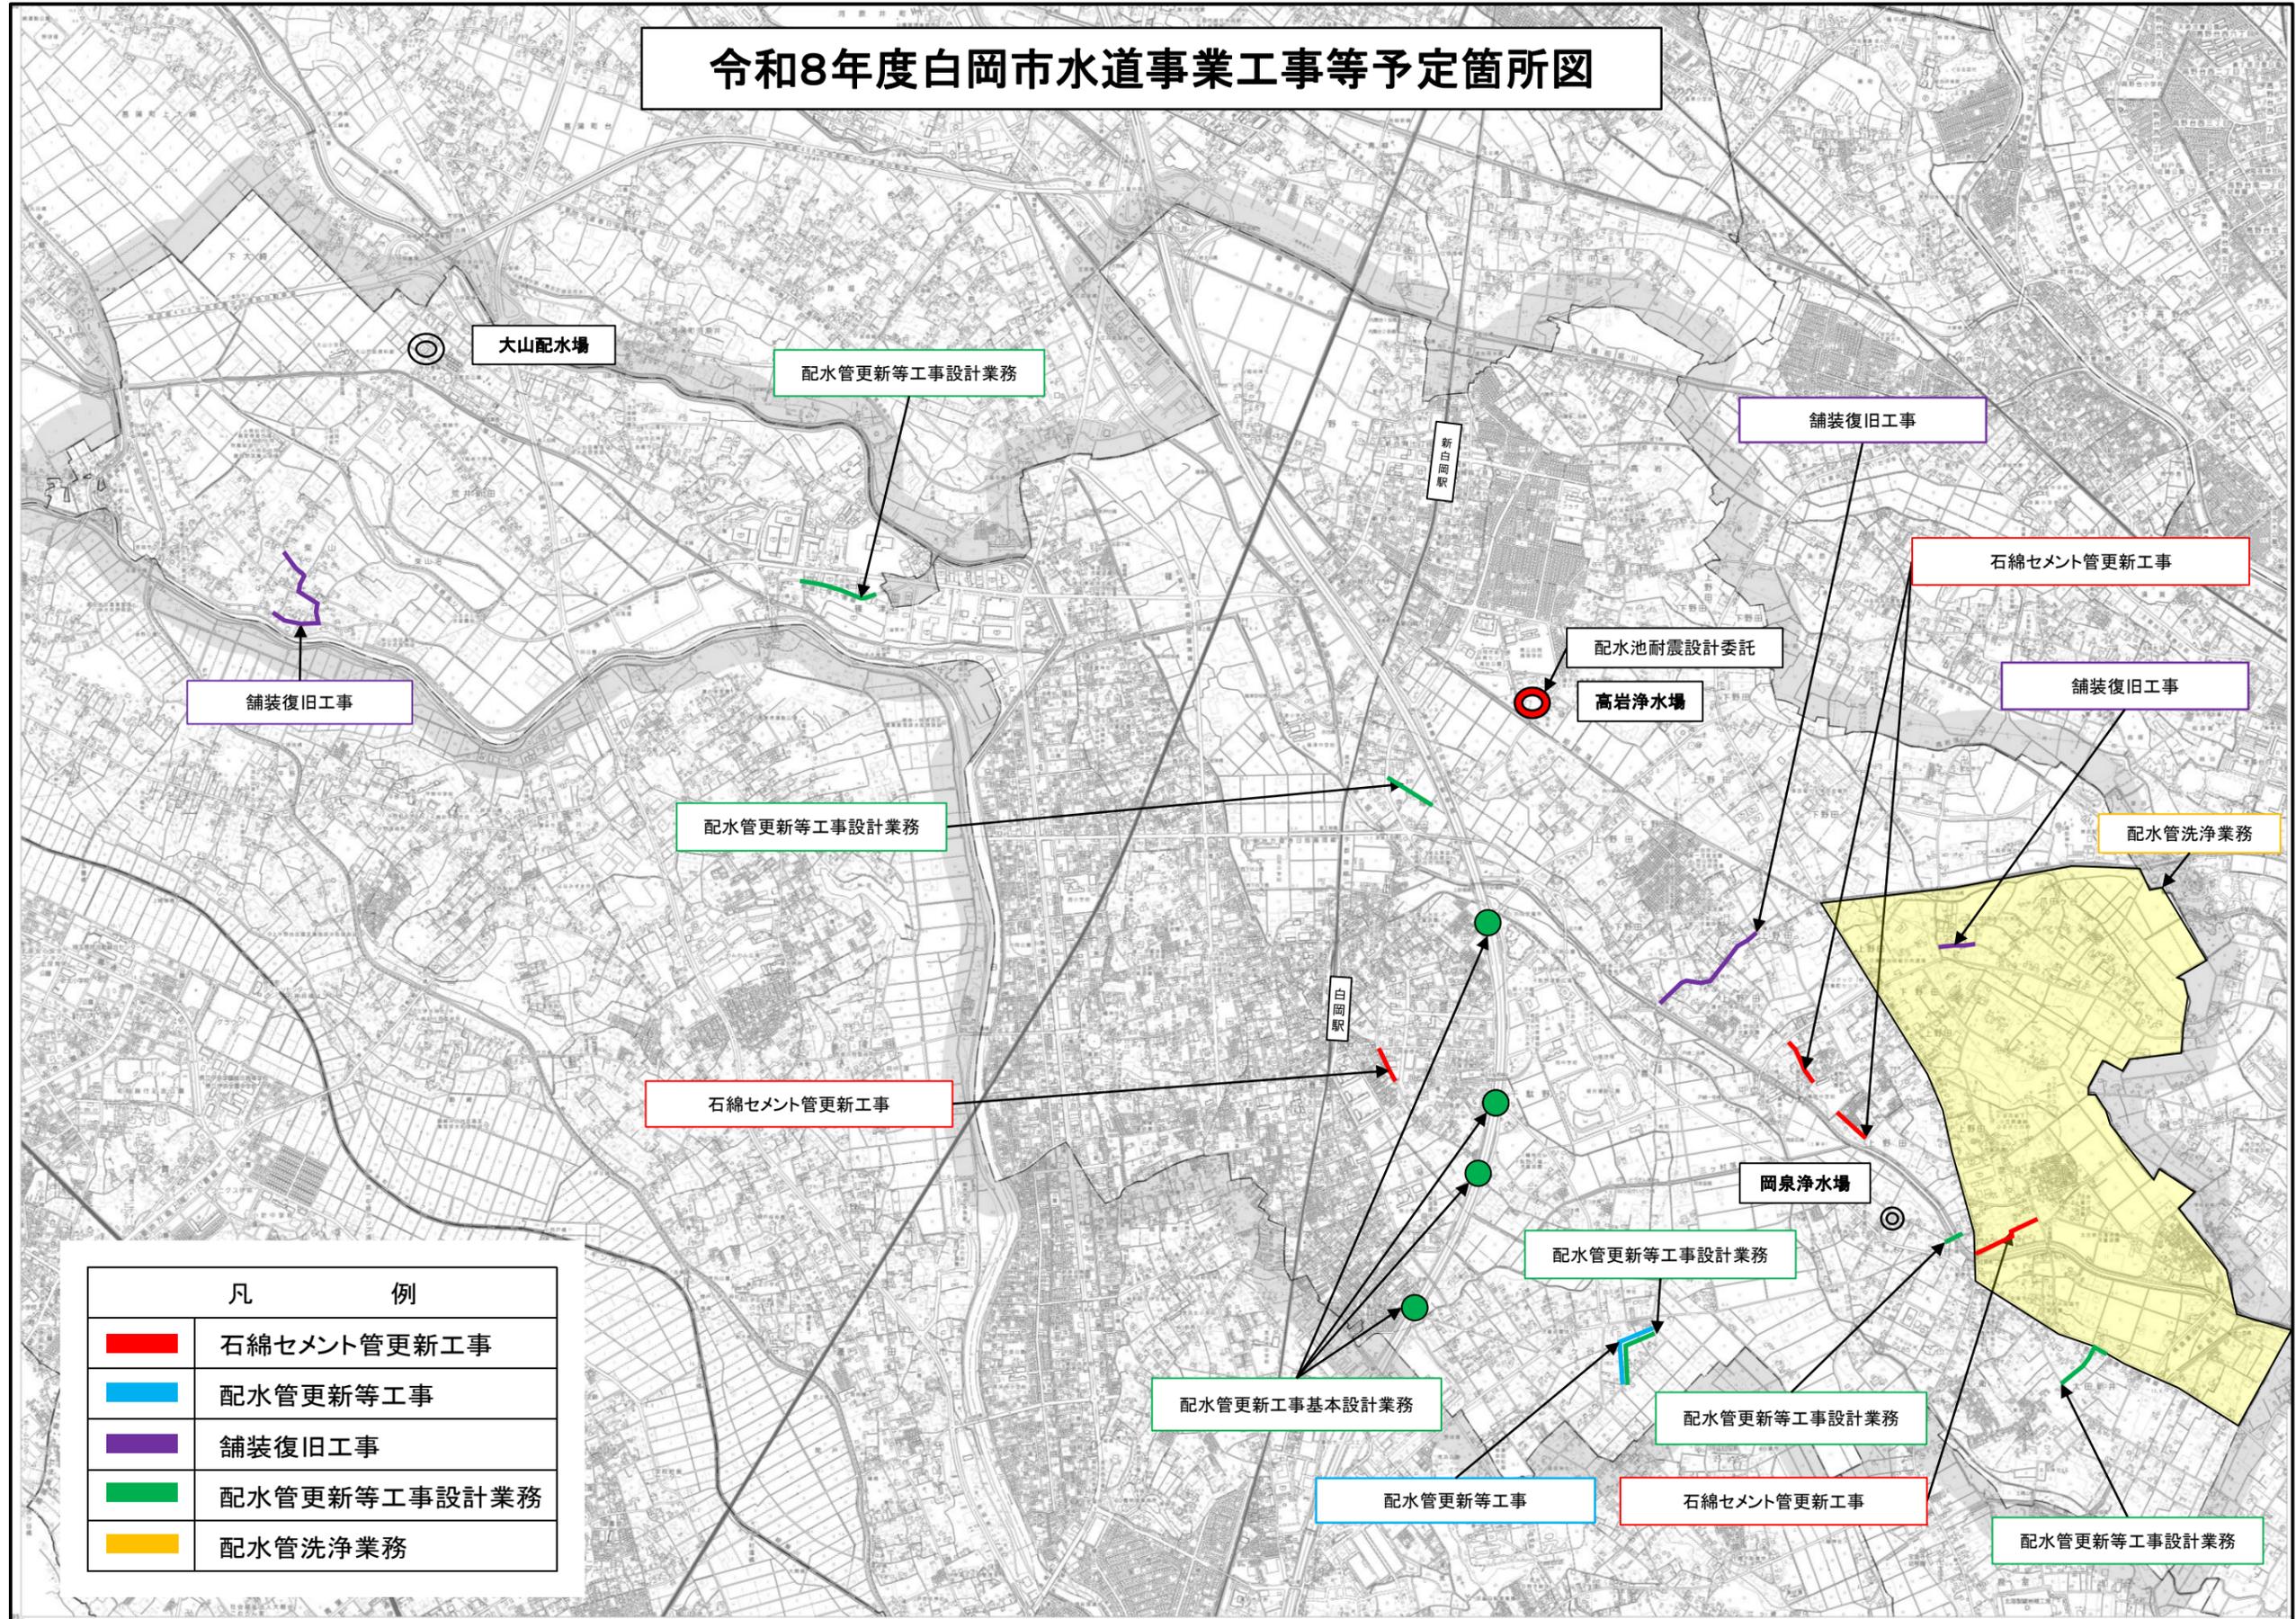

凡 例	
—	石綿セメント管更新工事
—	配水管更新等工事
—	舗装復旧工事
—	配水管更新等工事設計業務
—	配水管洗浄業務

大山配水場

配水管更新等工事設計業務

舗装復旧工事

配水管更新等工事設計業務

石綿セメント管更新工事

新白岡駅

配水池耐震設計委託
高岩浄水場

舗装復旧工事

石綿セメント管更新工事

舗装復旧工事

配水管洗浄業務

白岡駅

岡泉浄水場

配水管更新工事基本設計業務

配水管更新等工事設計業務

配水管更新等工事

配水管更新等工事設計業務

石綿セメント管更新工事

配水管更新等工事設計業務