

白岡市議会全員協議会説明資料
— 白岡駅東口駅前広場の整備について —
(白岡駅東部中央土地区画整理事業)

令和7年1月23日

白岡市 都市整備部 街づくり課

白岡駅東口駅前広場の整備について (白岡駅東部中央土地区画整理事業)

都市計画道路白岡駅東口線については、関係する権利者の皆様から御協力をいただきながら、令和8年度の開通を目標に整備を進めております。

この都市計画道路の接続先となる白岡駅東口駅前広場の整備については、令和5年度の駅利用者アンケートや警察等の関係機関協議の結果を踏まえ、施設の詳細設計を進めてまいりました。

今般、施設の整備内容がまとまりましたので、その内容と周知方法について、お知らせするものです。

1 施設整備の内容について

(1) 整備方針

- ・大型バス等の進入を可能としながら、駅舎前の歩道を拡幅し、オープンスペースを確保することで、回遊性の向上を図る。
- ・利用者の安心・安全を確保する。

(2) 整備概要

- ・大型バス等の通行を可能とし、交通利便性を向上します。
- ・駅舎前の歩道を拡幅（3m⇒5.5m）し、安全性と快適性を向上します。
- ・歩道に平板ブロックを設置し、景観性を向上します。
- ・駅舎前の歩道にシェルターを設置し、雨天時の利便性を向上します。
- ・照明灯を増設し、夜間の安全性を向上します。
- ・車道と歩道の幅員を確保するため、モニュメント「丘の上」を広場内で移動します。
- ・北側道路（市道6228号線）との接続部は、車止めを設置することにより、車道部分を歩道とし、自動車の進入を防止します（生活道路への自動車の流入抑制及び広場内の安全確保のため）。

2 整備内容の周知・説明について

駅前広場や北側道路（市道6228号線）の沿線に接する関係権利者のかた、また、その周辺にお住まいのかたについては、整備による影響が特に大きいと存じますので、御理解を得られるよう、説明会を実施いたします。

なお、説明会の実施後は、イメージパースを作成し、市議会議員の皆様へ報告させていただくとともに、広報や市の公式ホームページ等で市民の皆様へ事前の周知を図ってまいります。

3 今後の整備予定について（都市計画道路白岡駅東口線を含む）

令和7年度	白岡駅東口線	第1期工事（東側）
令和8年度	白岡駅東口線	第2期工事（西側）
	白岡駅東口駅前広場	改修工事

計画平面図

1:200 (A1) 1:400 (A3)


横断防止柵

3連総合サイン

案内サイン

シェルター

アルミハニカムパネル

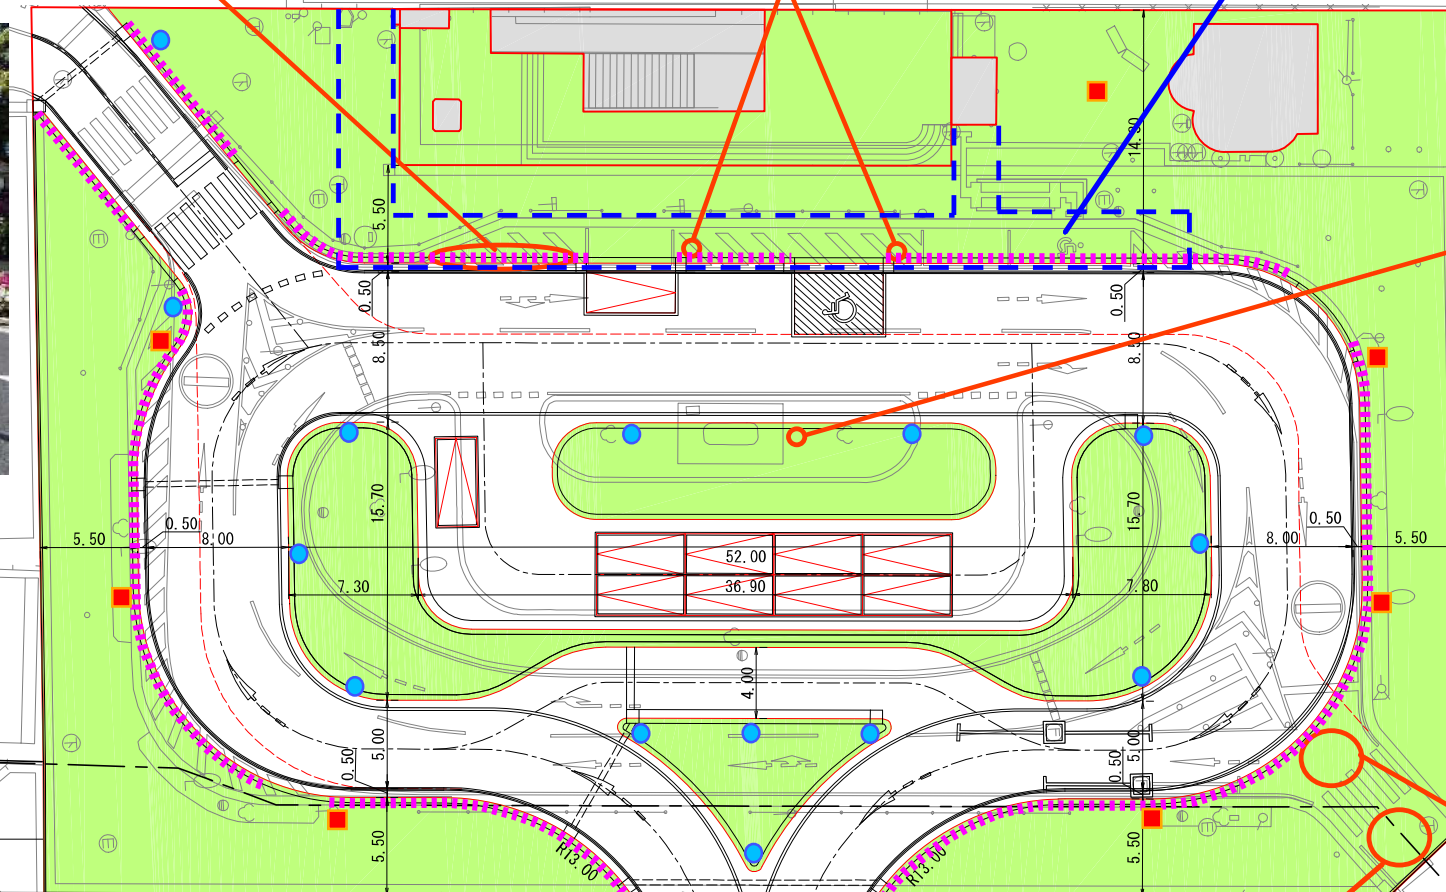

車道照明灯

歩道照明灯

歩道舗装材

搬石洗い出し平板ブロック

モニュメント「丘の上」(移設)

ベンチ

車止め

銅材+アルミ鋳物