




篠津小学校 全体図

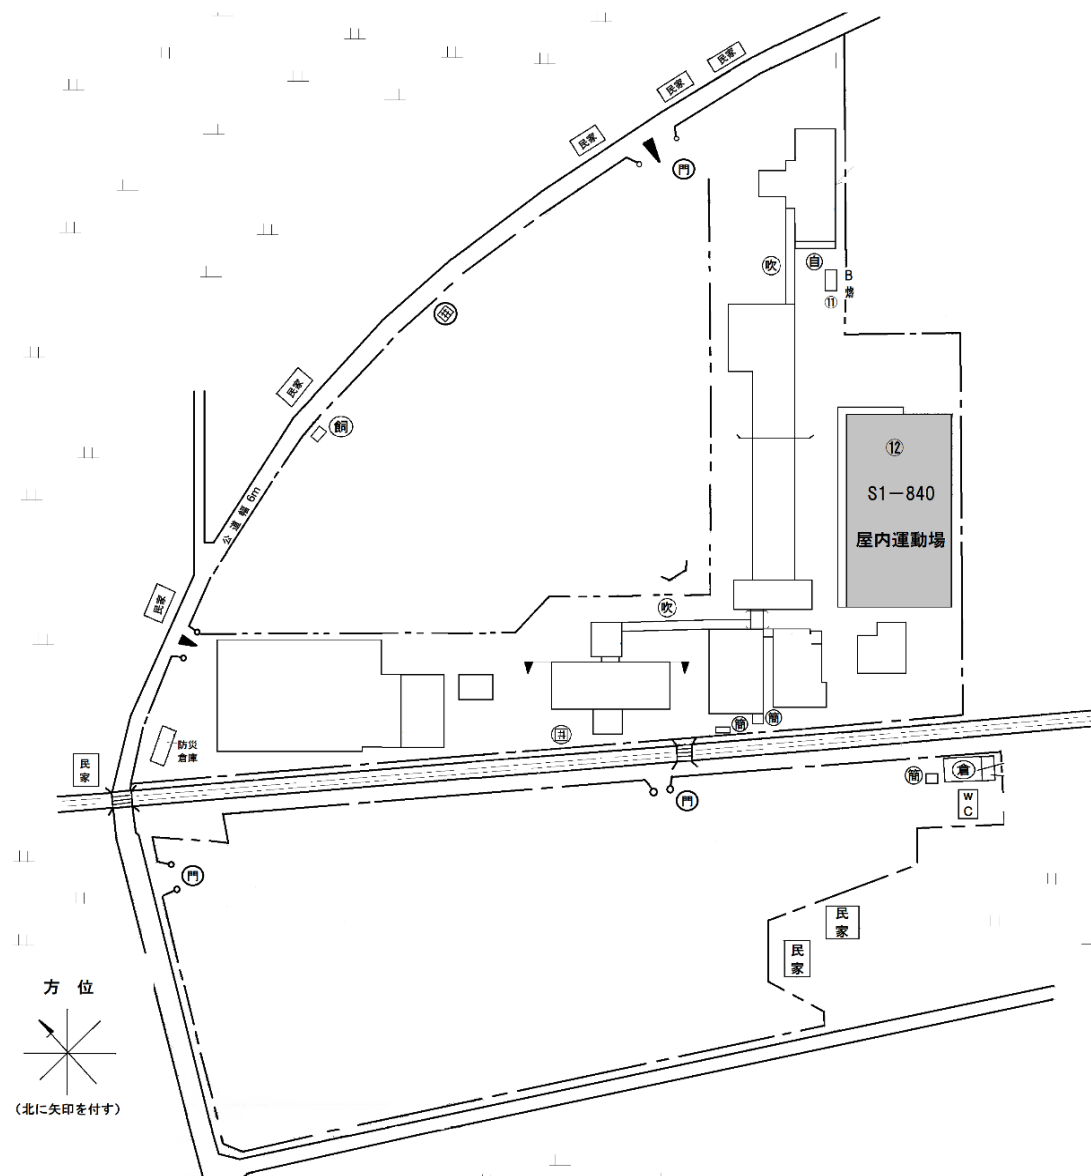


篠津小学校 体育館平面図

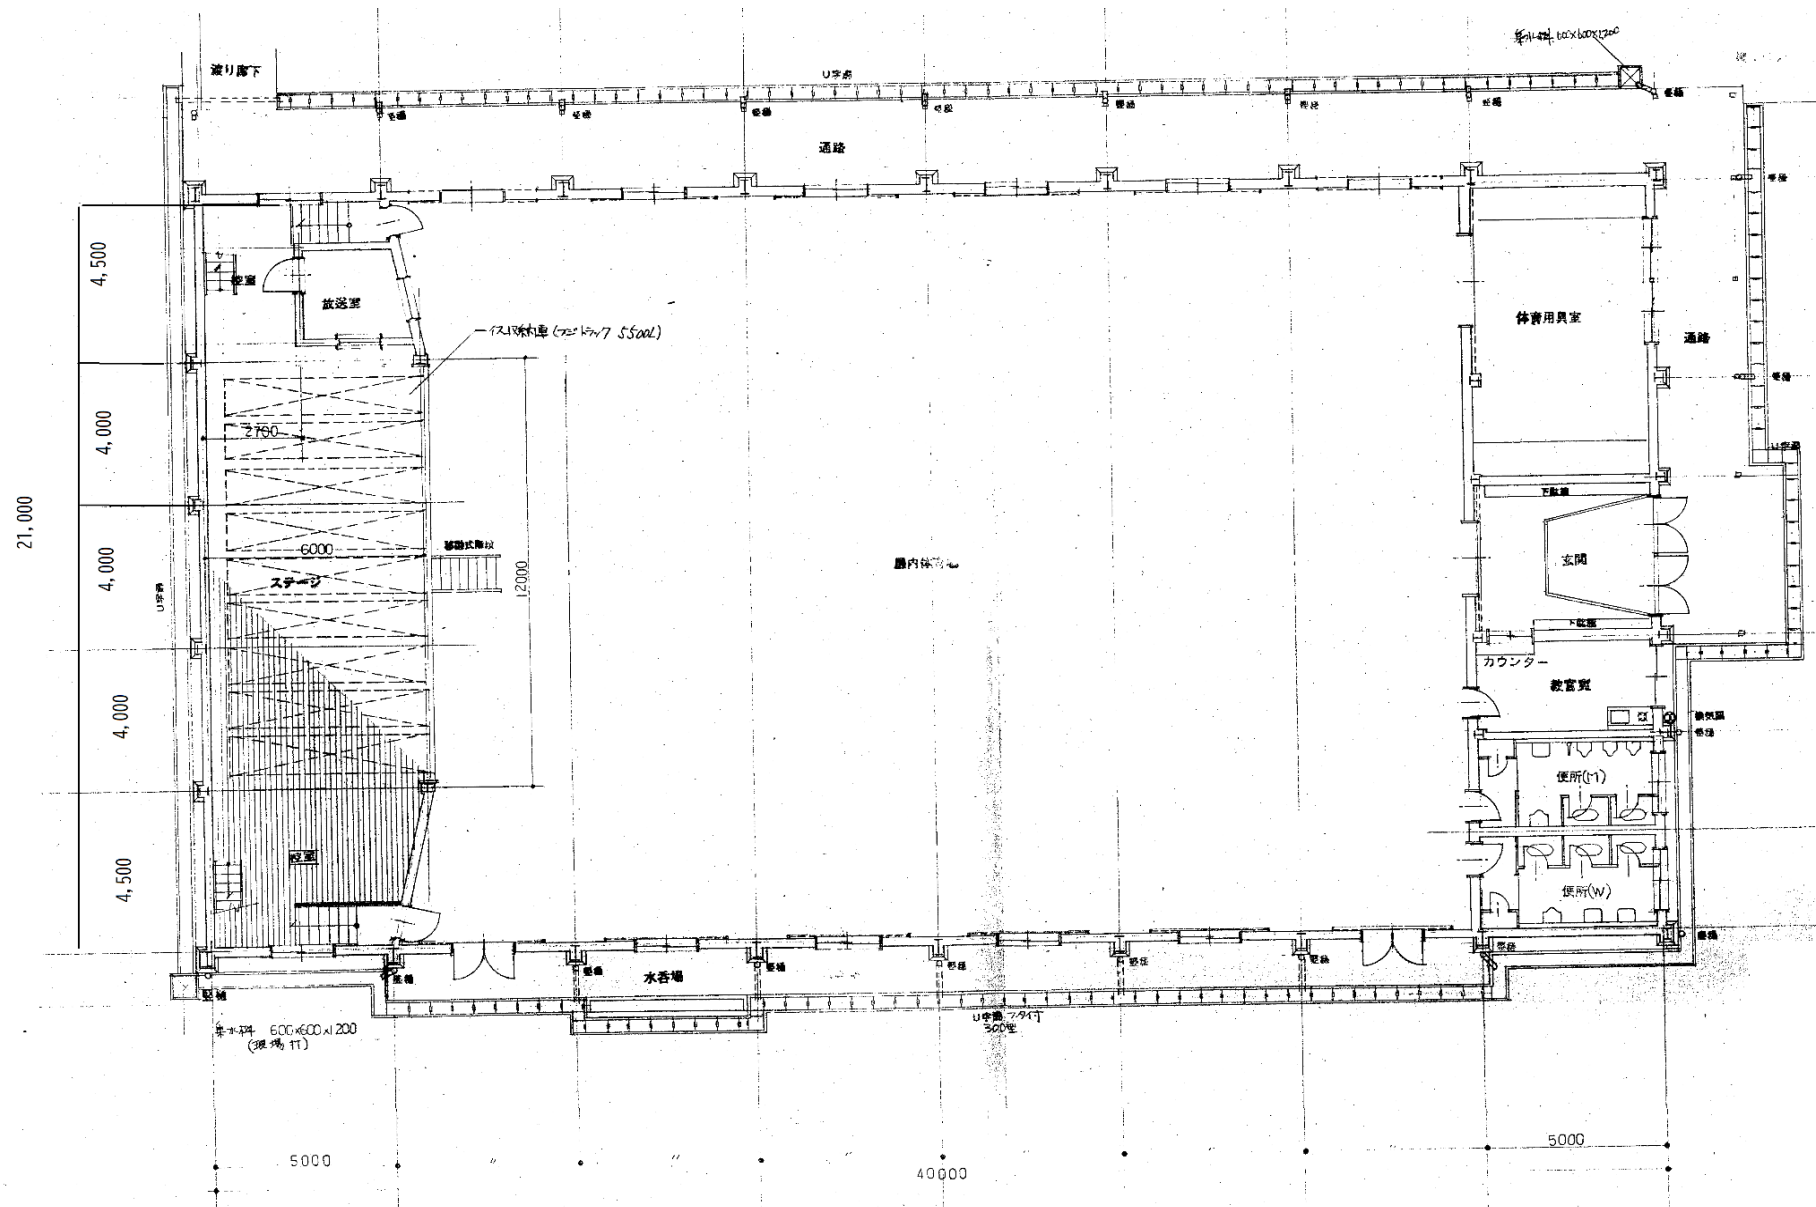

菁莪小学校 全体図

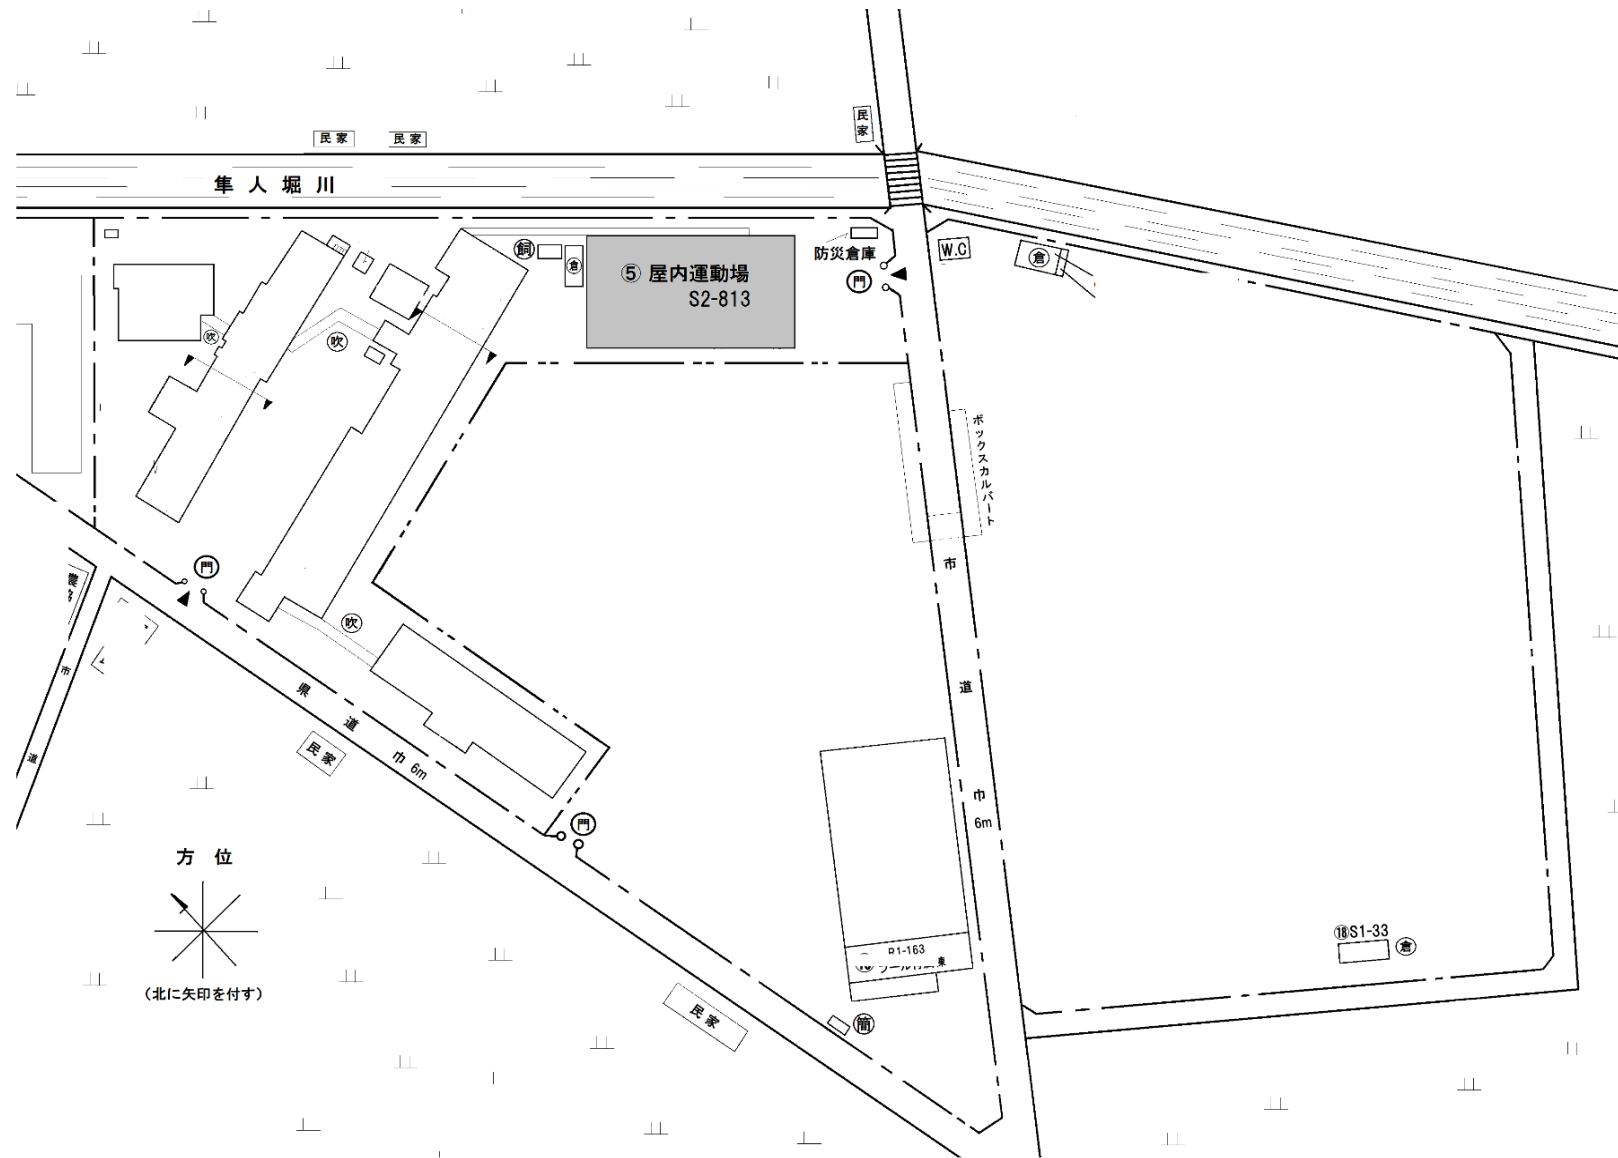


薔莪小学校 体育館平面図

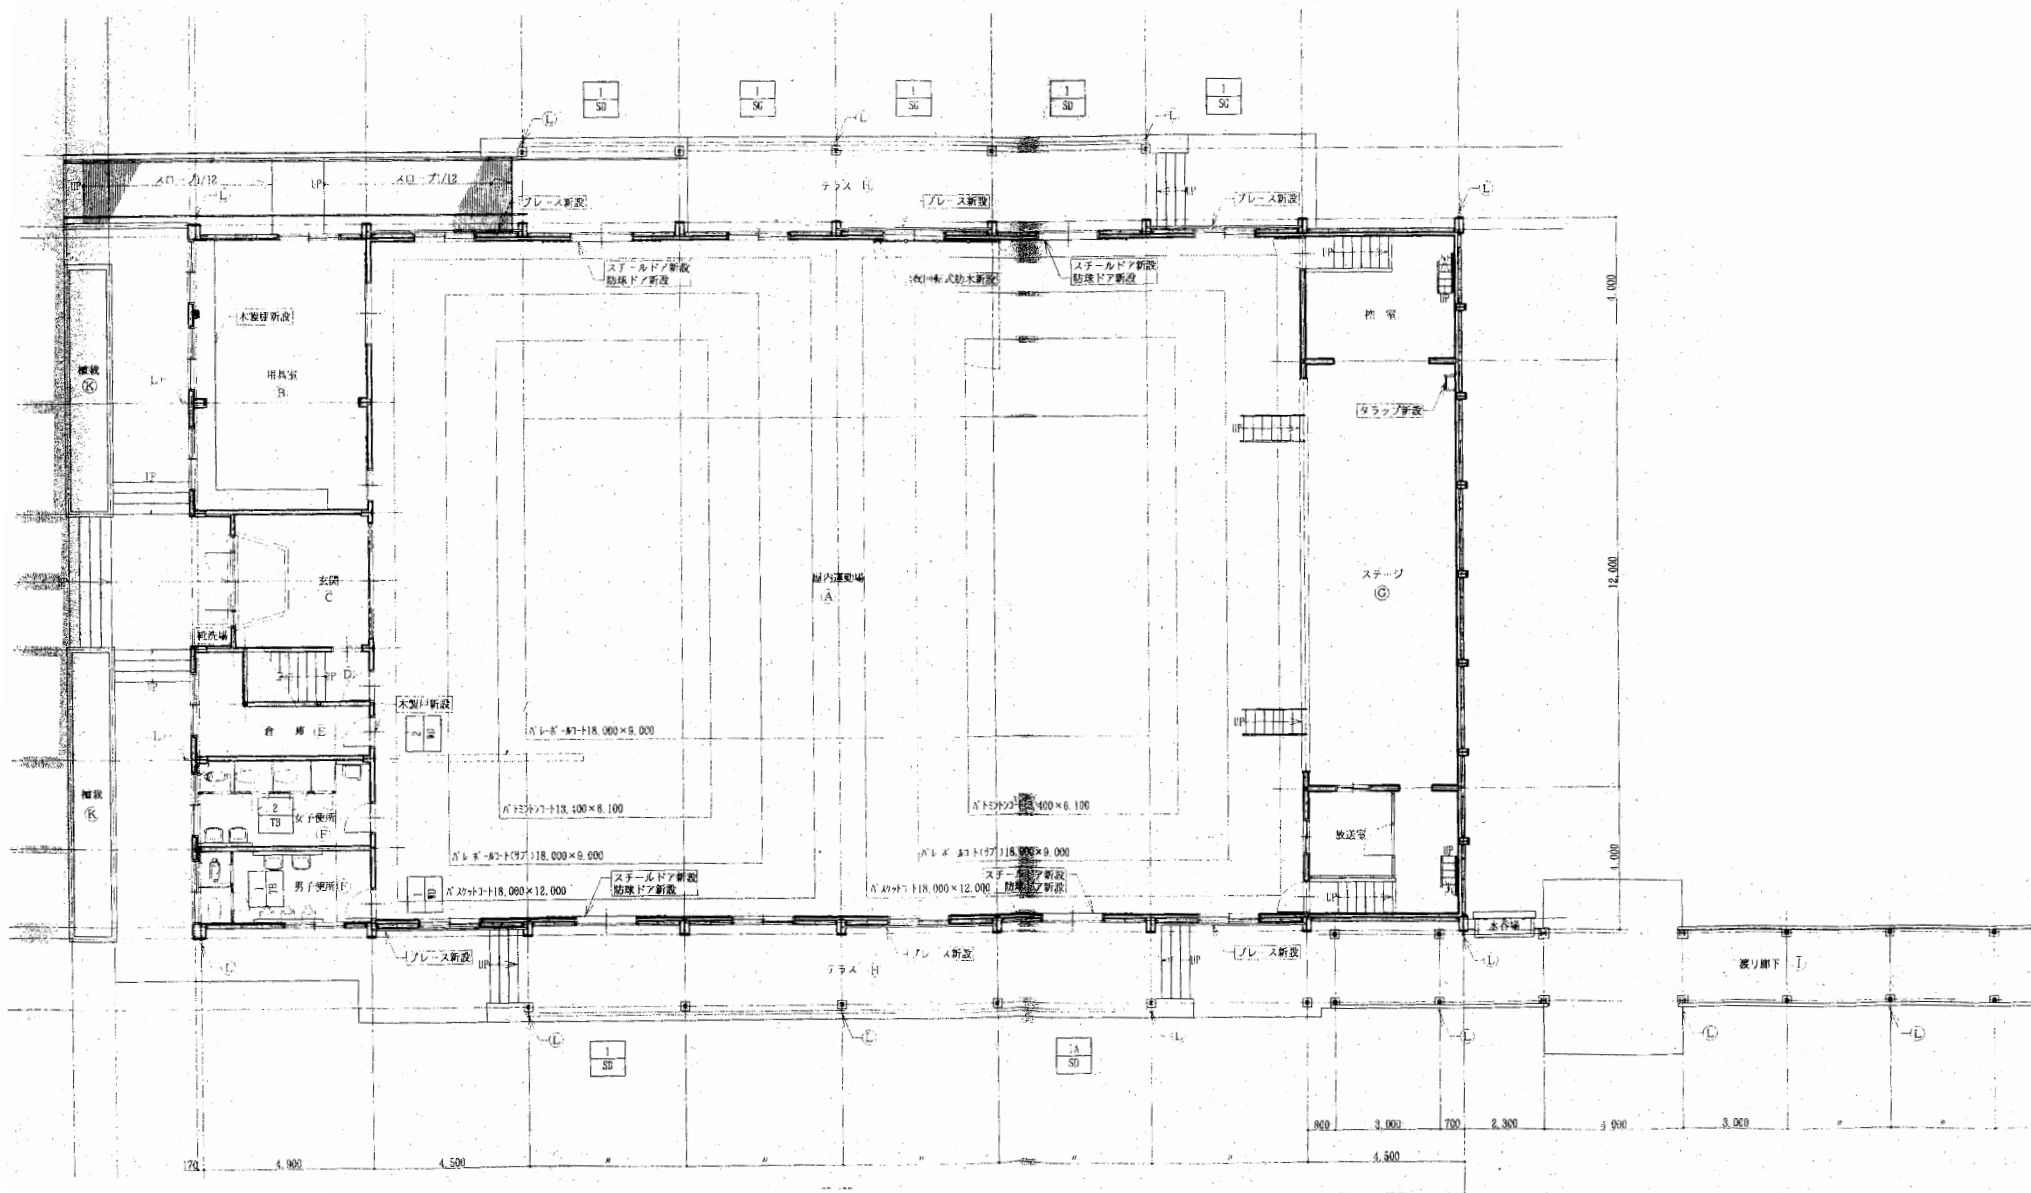


白岡市立学校等体育館空調設備整備事業

大山小学校 全体図

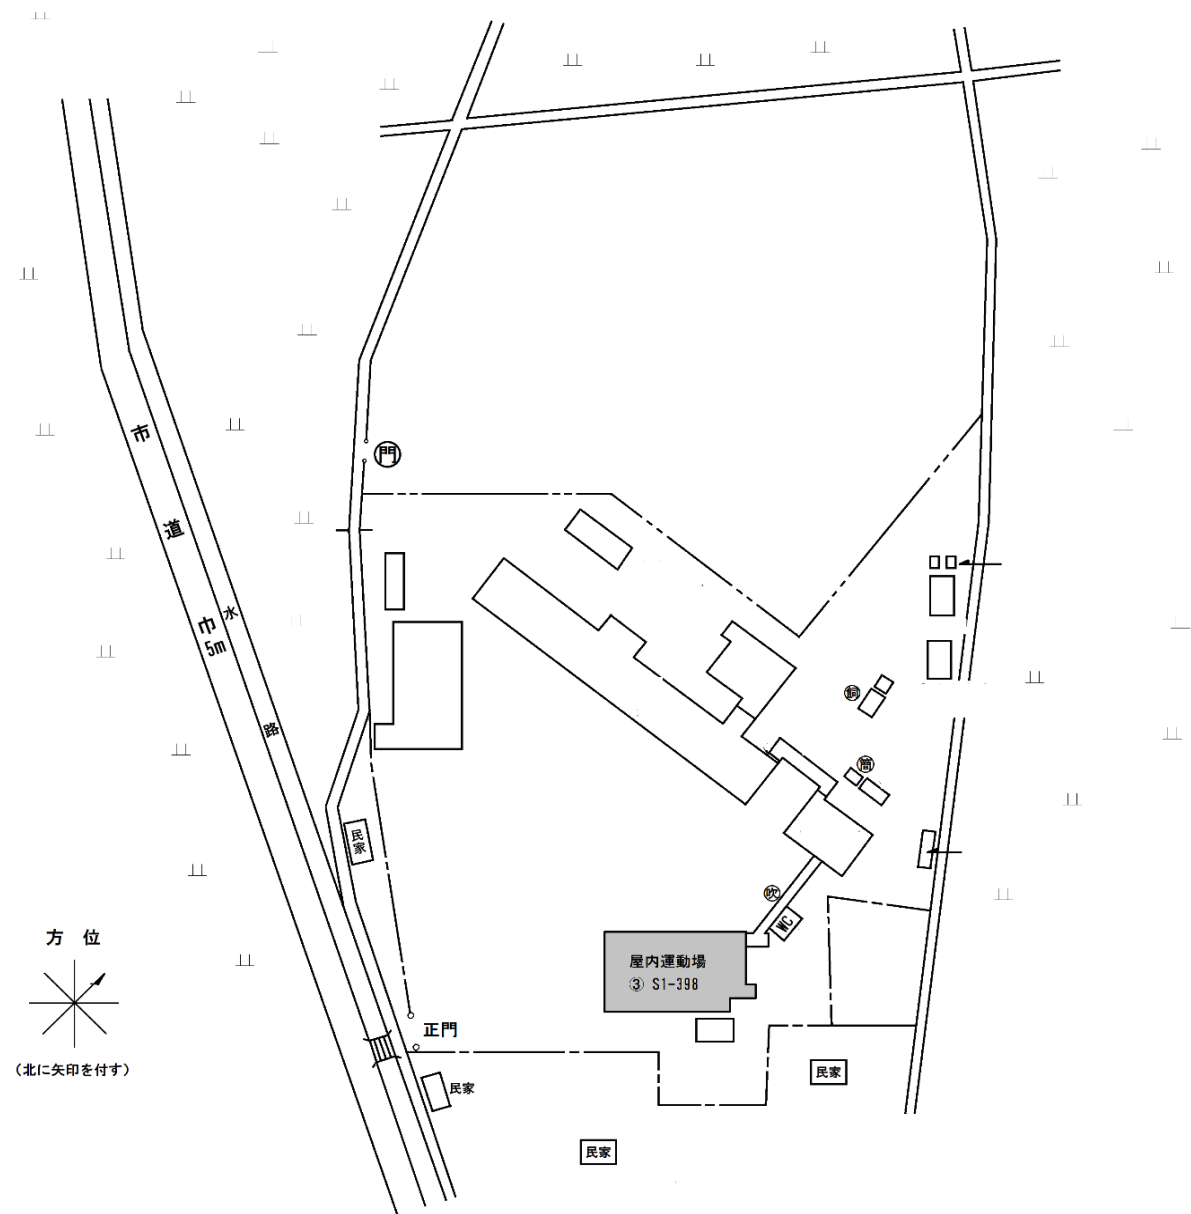


大山小学校 体育館平面図

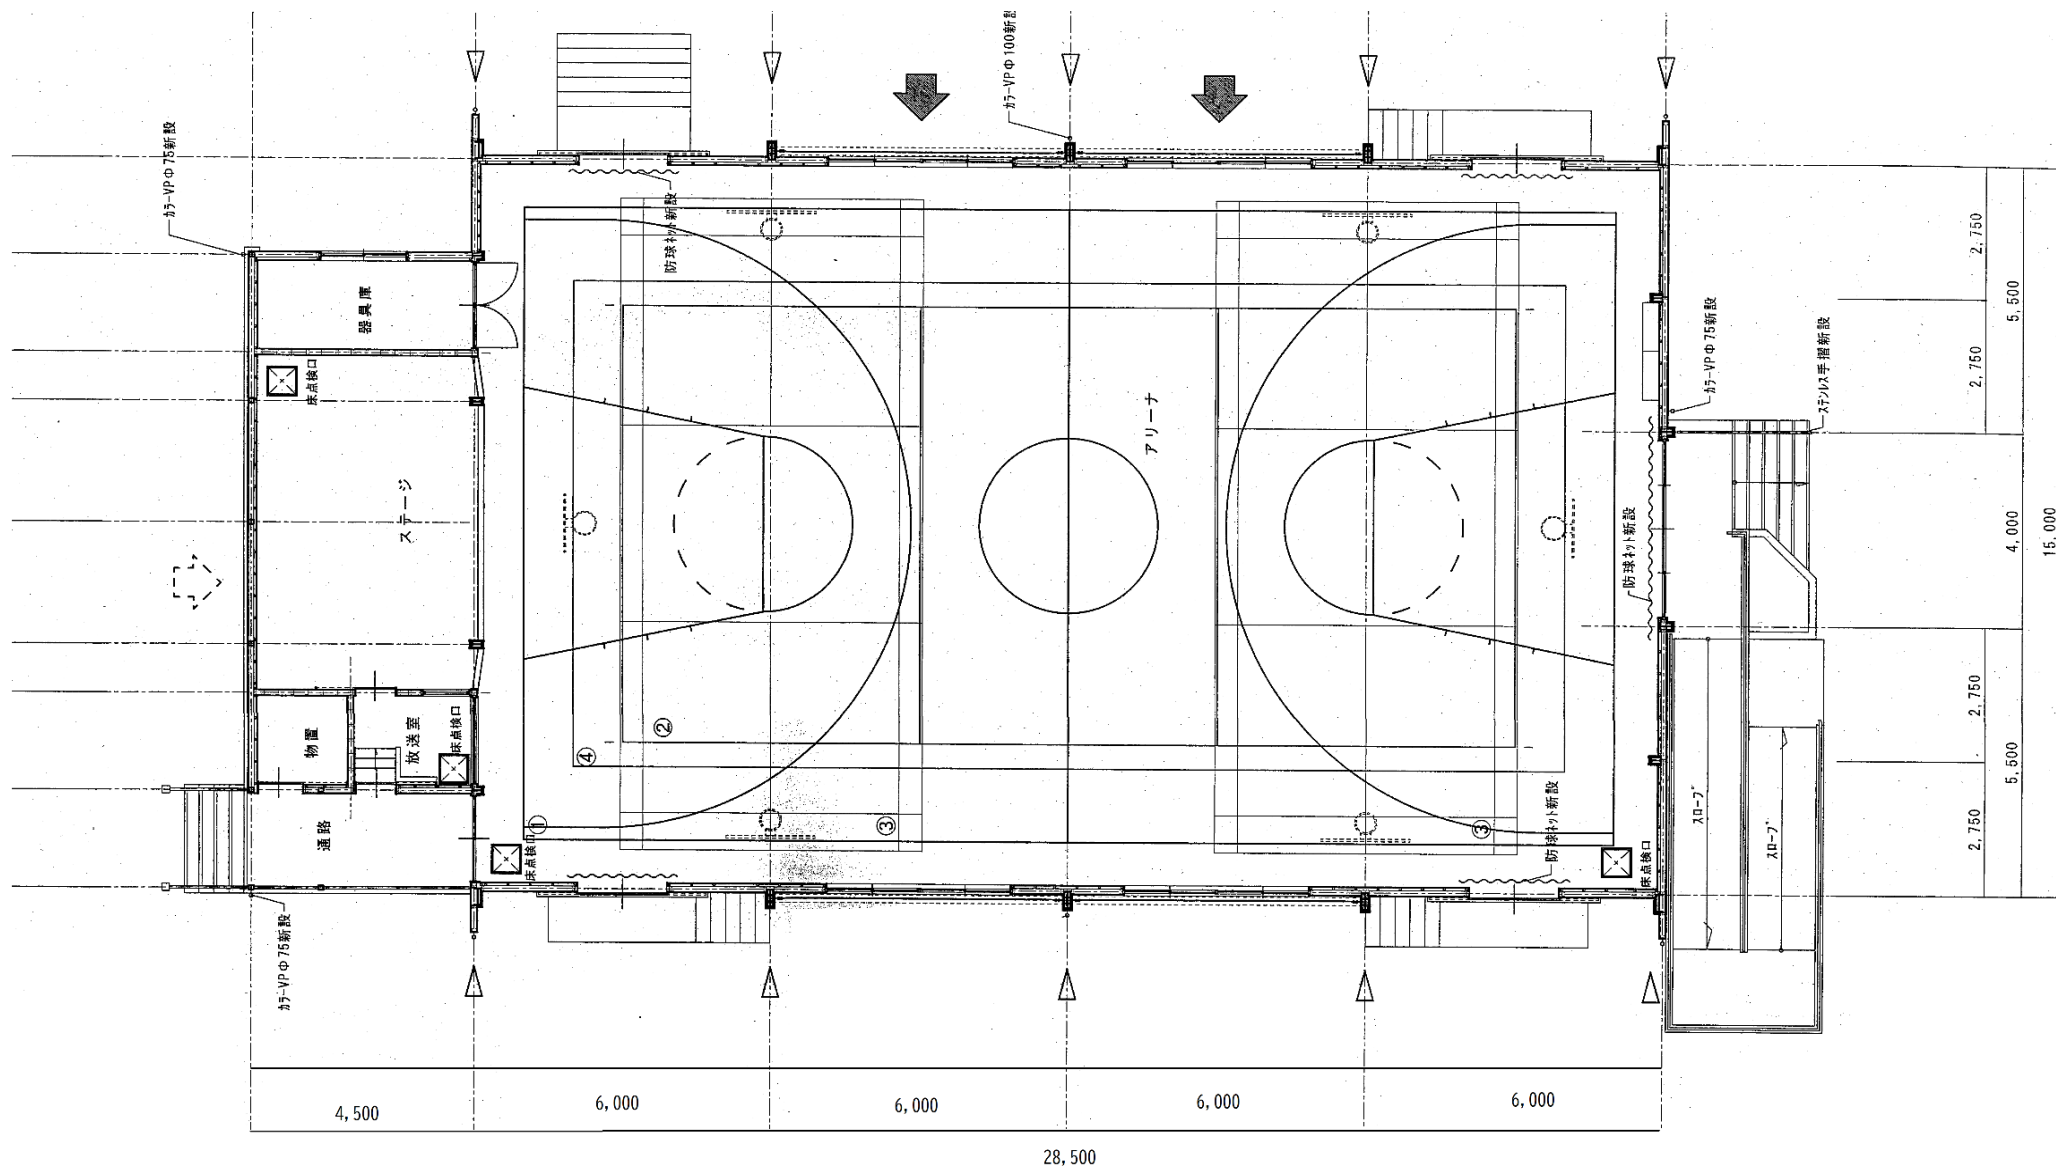


白岡市立学校等体育館空調設備整備事業


南小学校 全体図

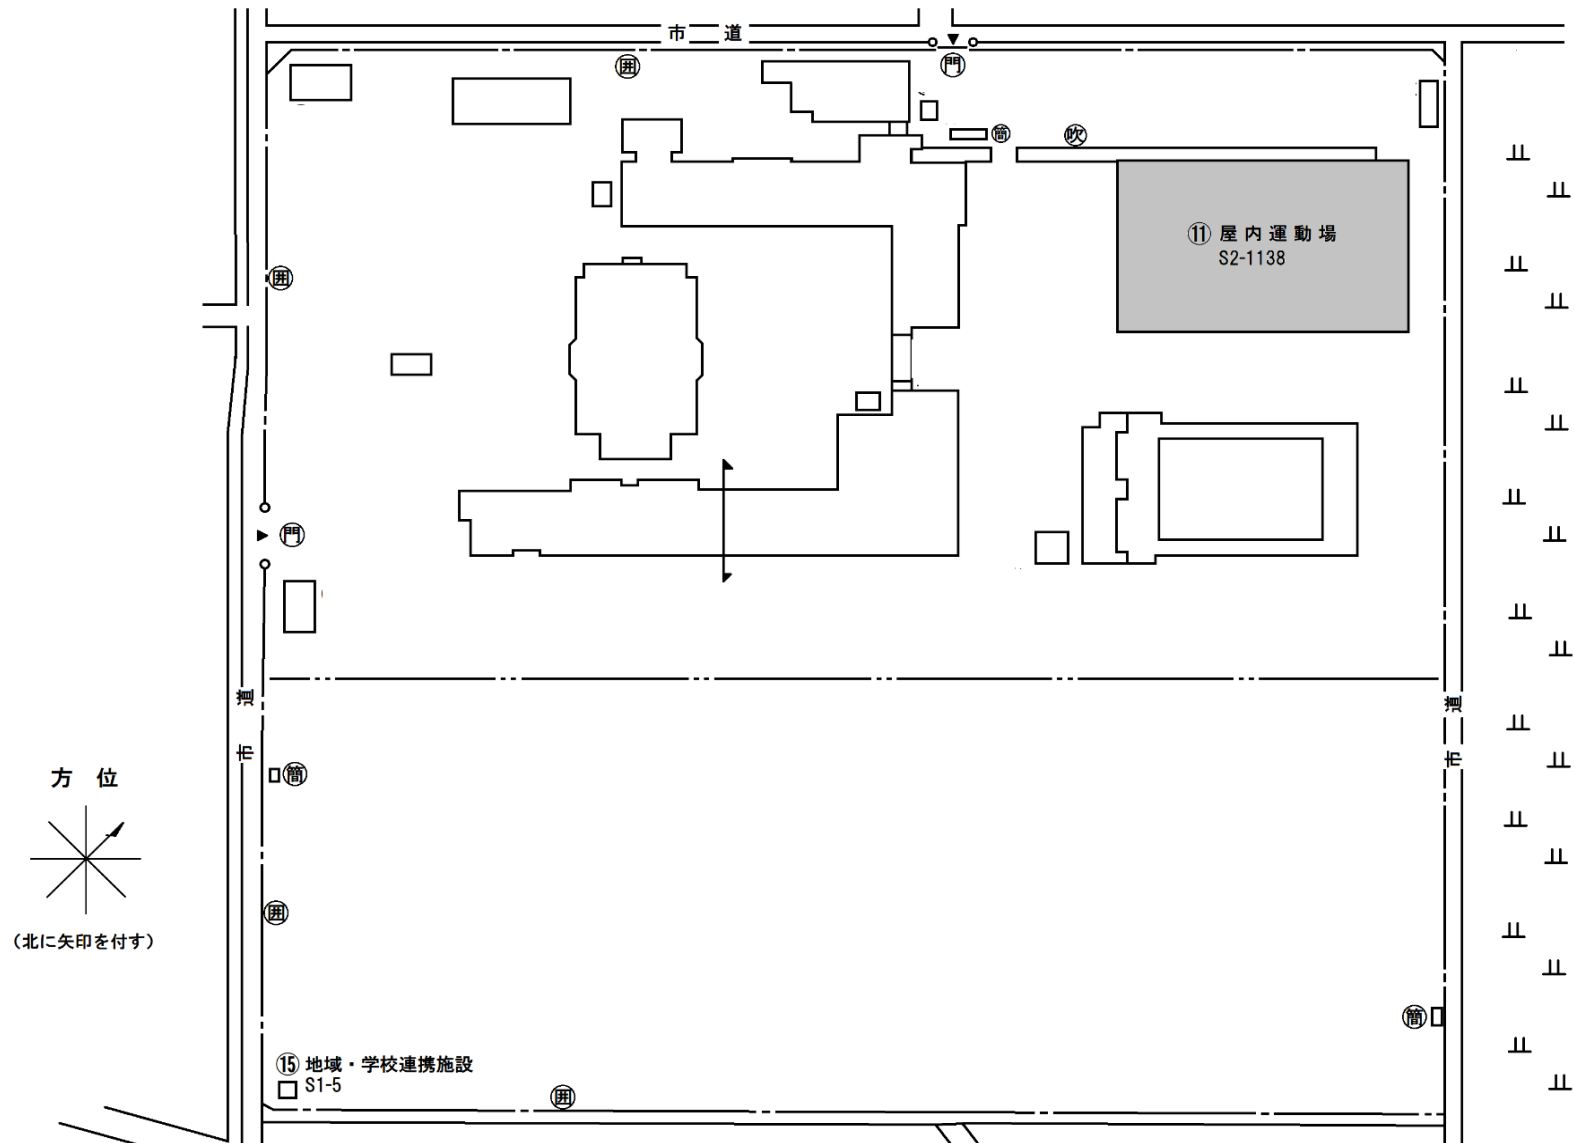


南小学校 体育館平面図

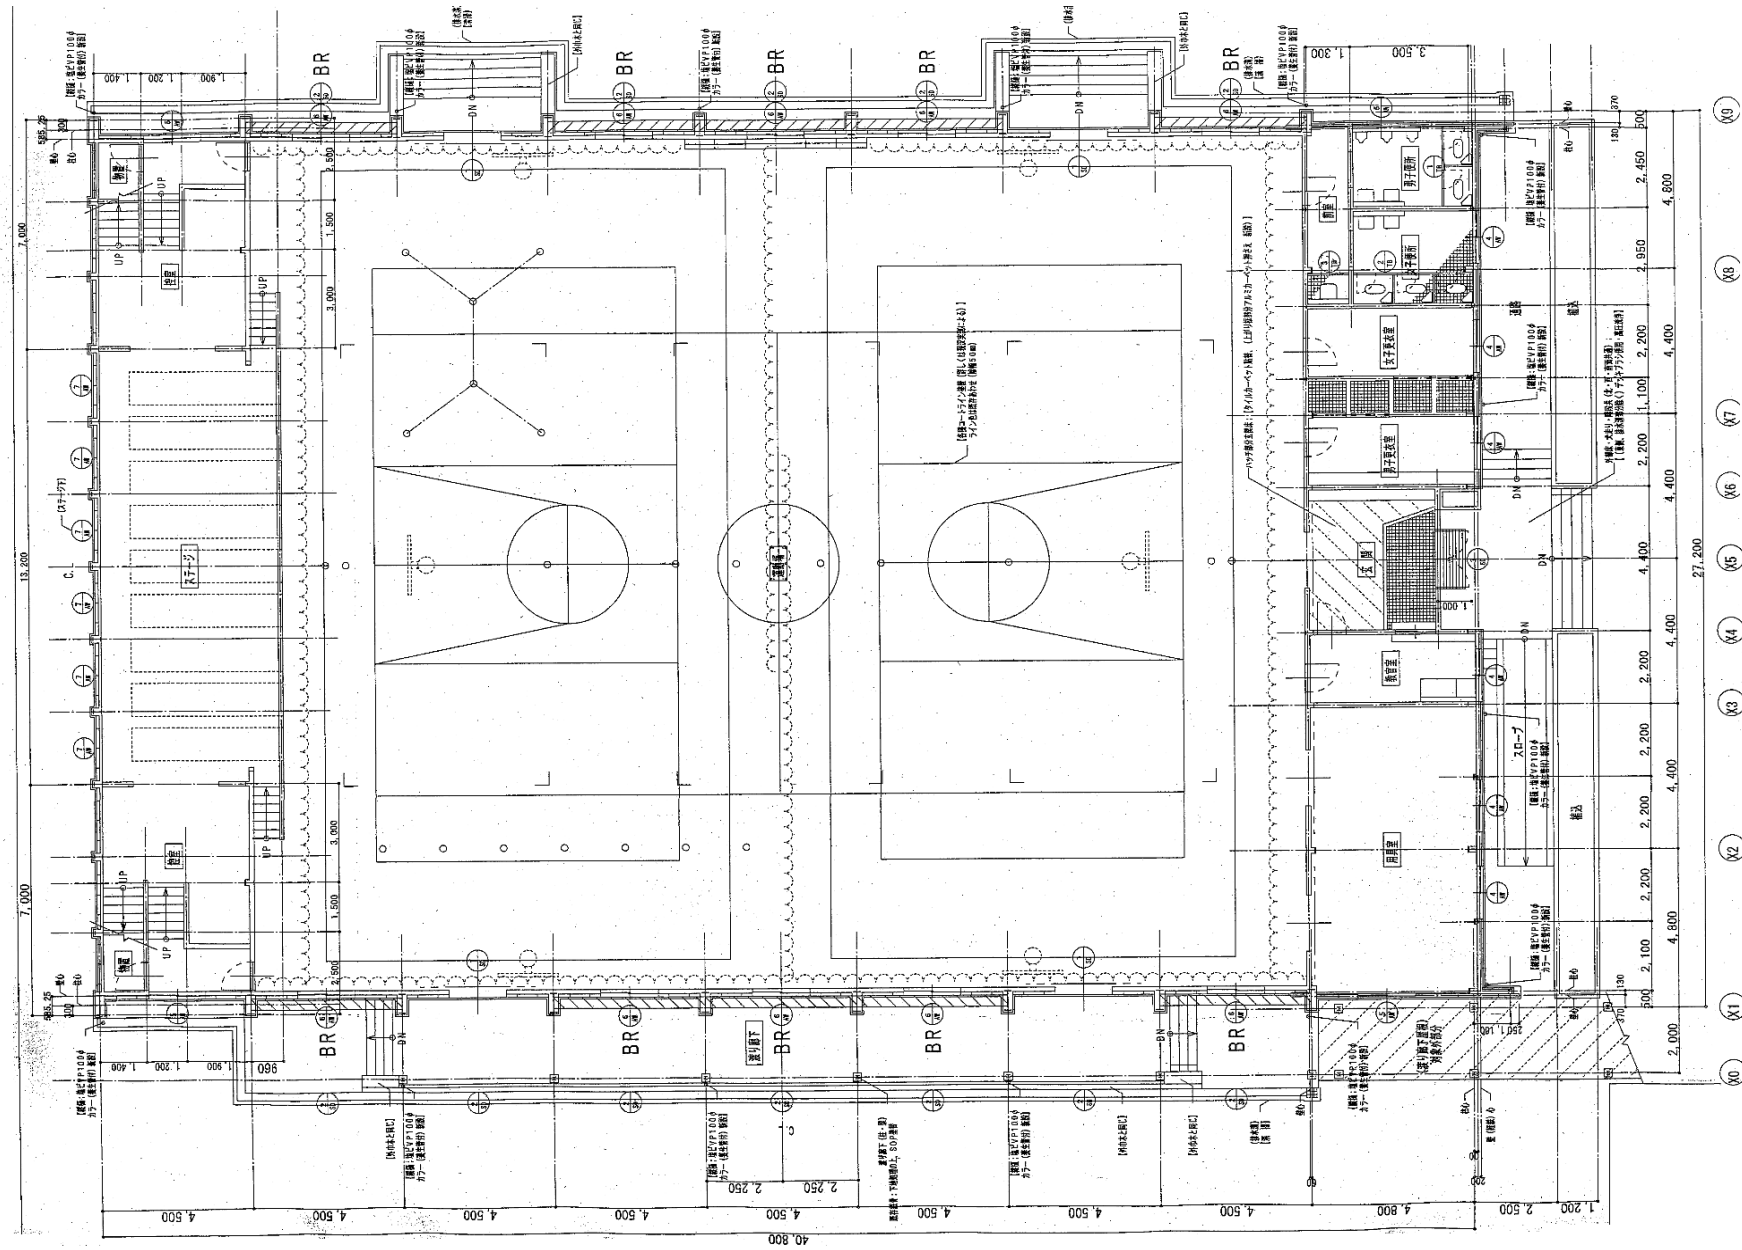


西小学校 全体図

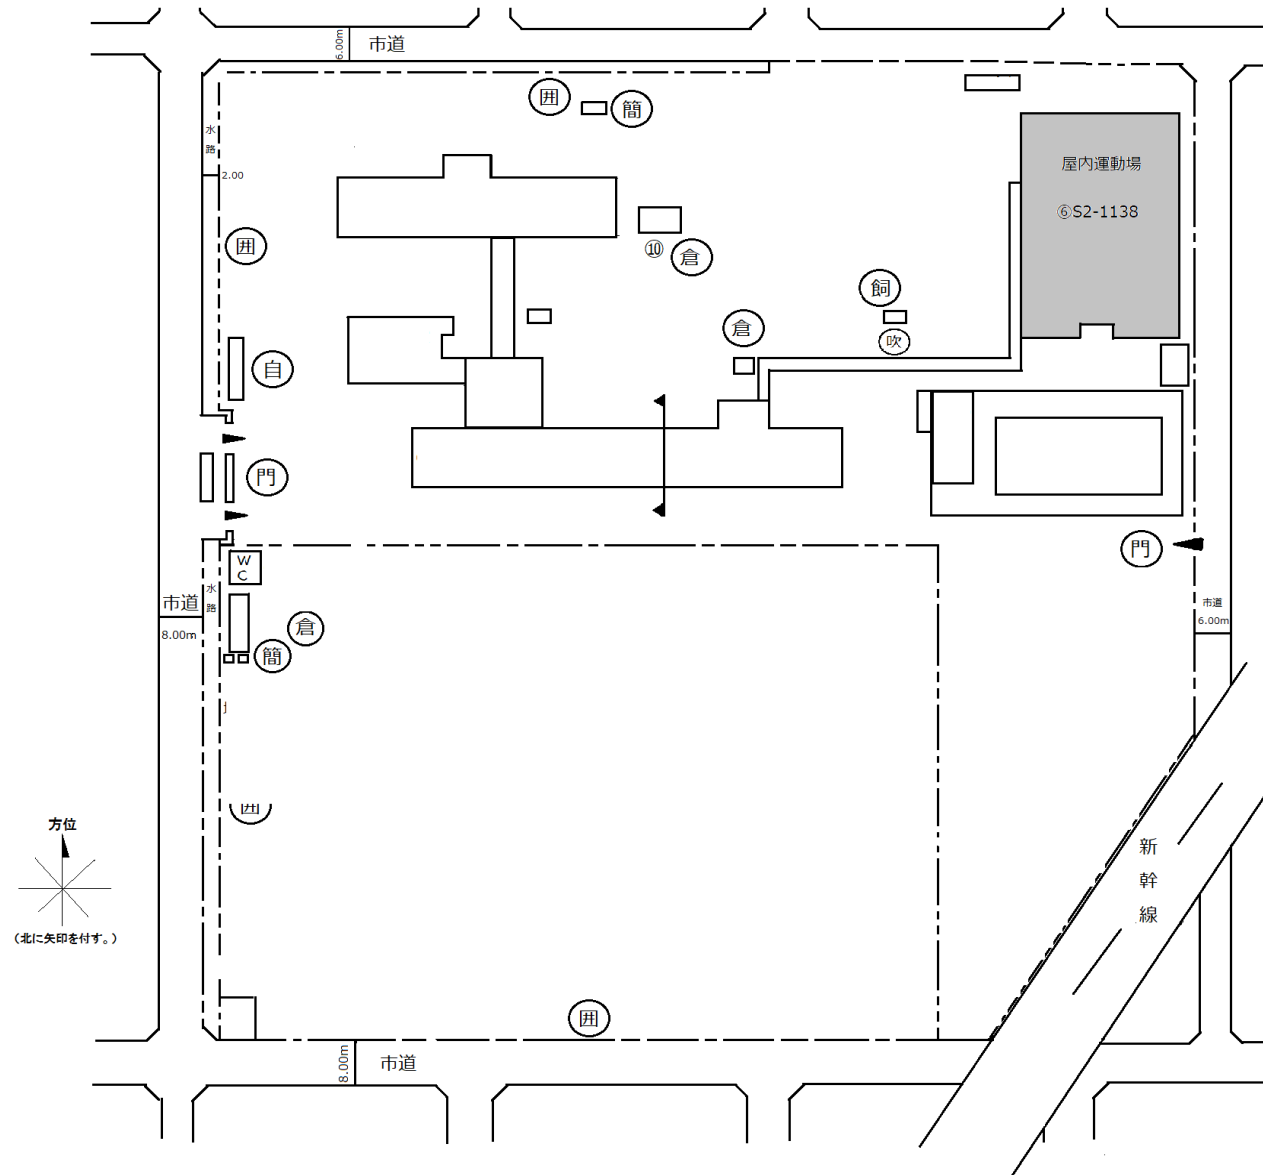


西小学校 体育館平面図

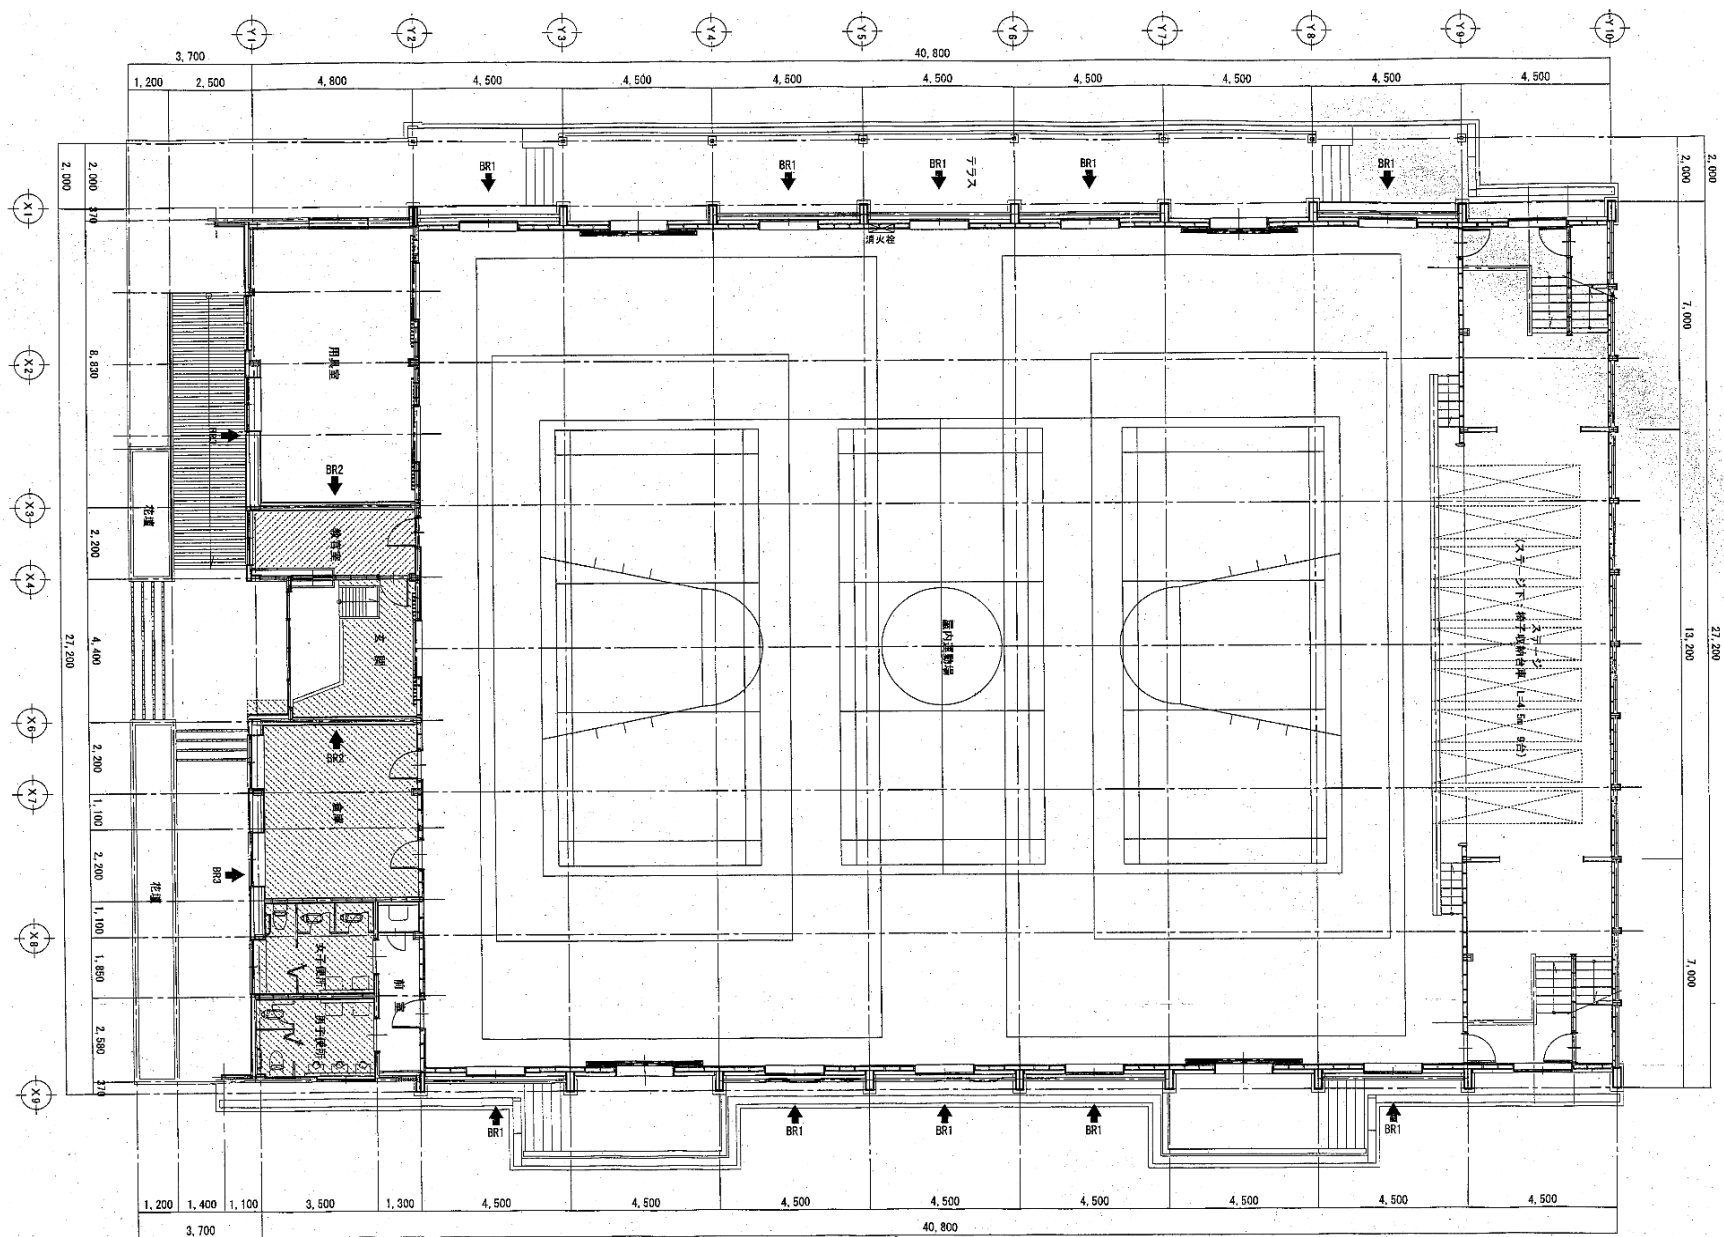

白岡東小学校 全体図

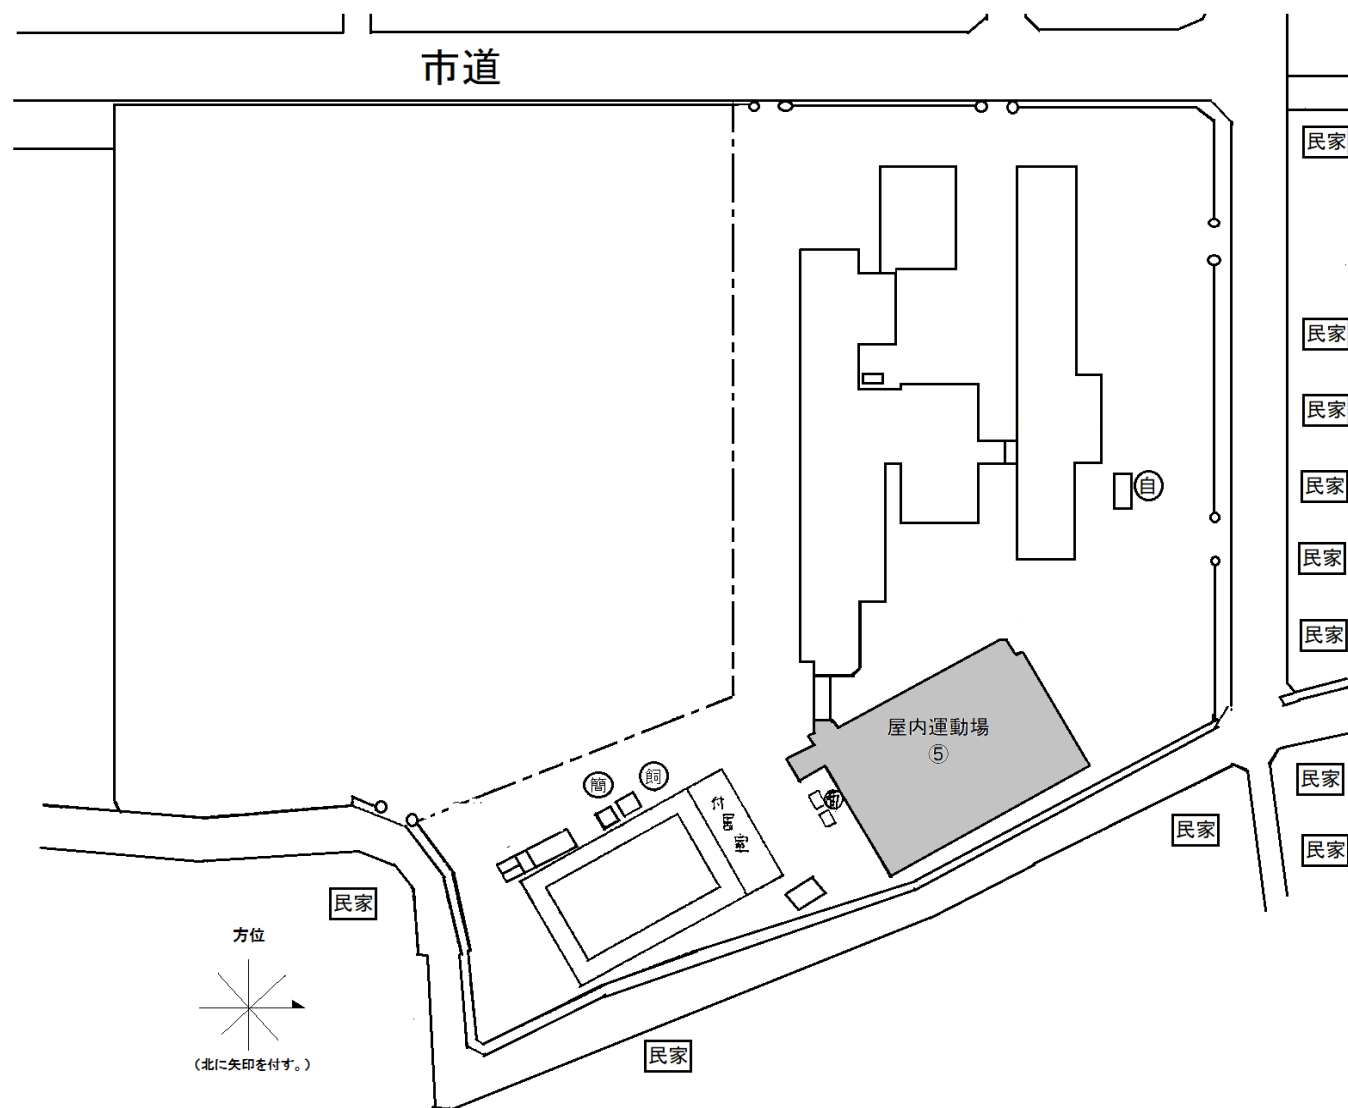


白岡東小学校 体育館平面図

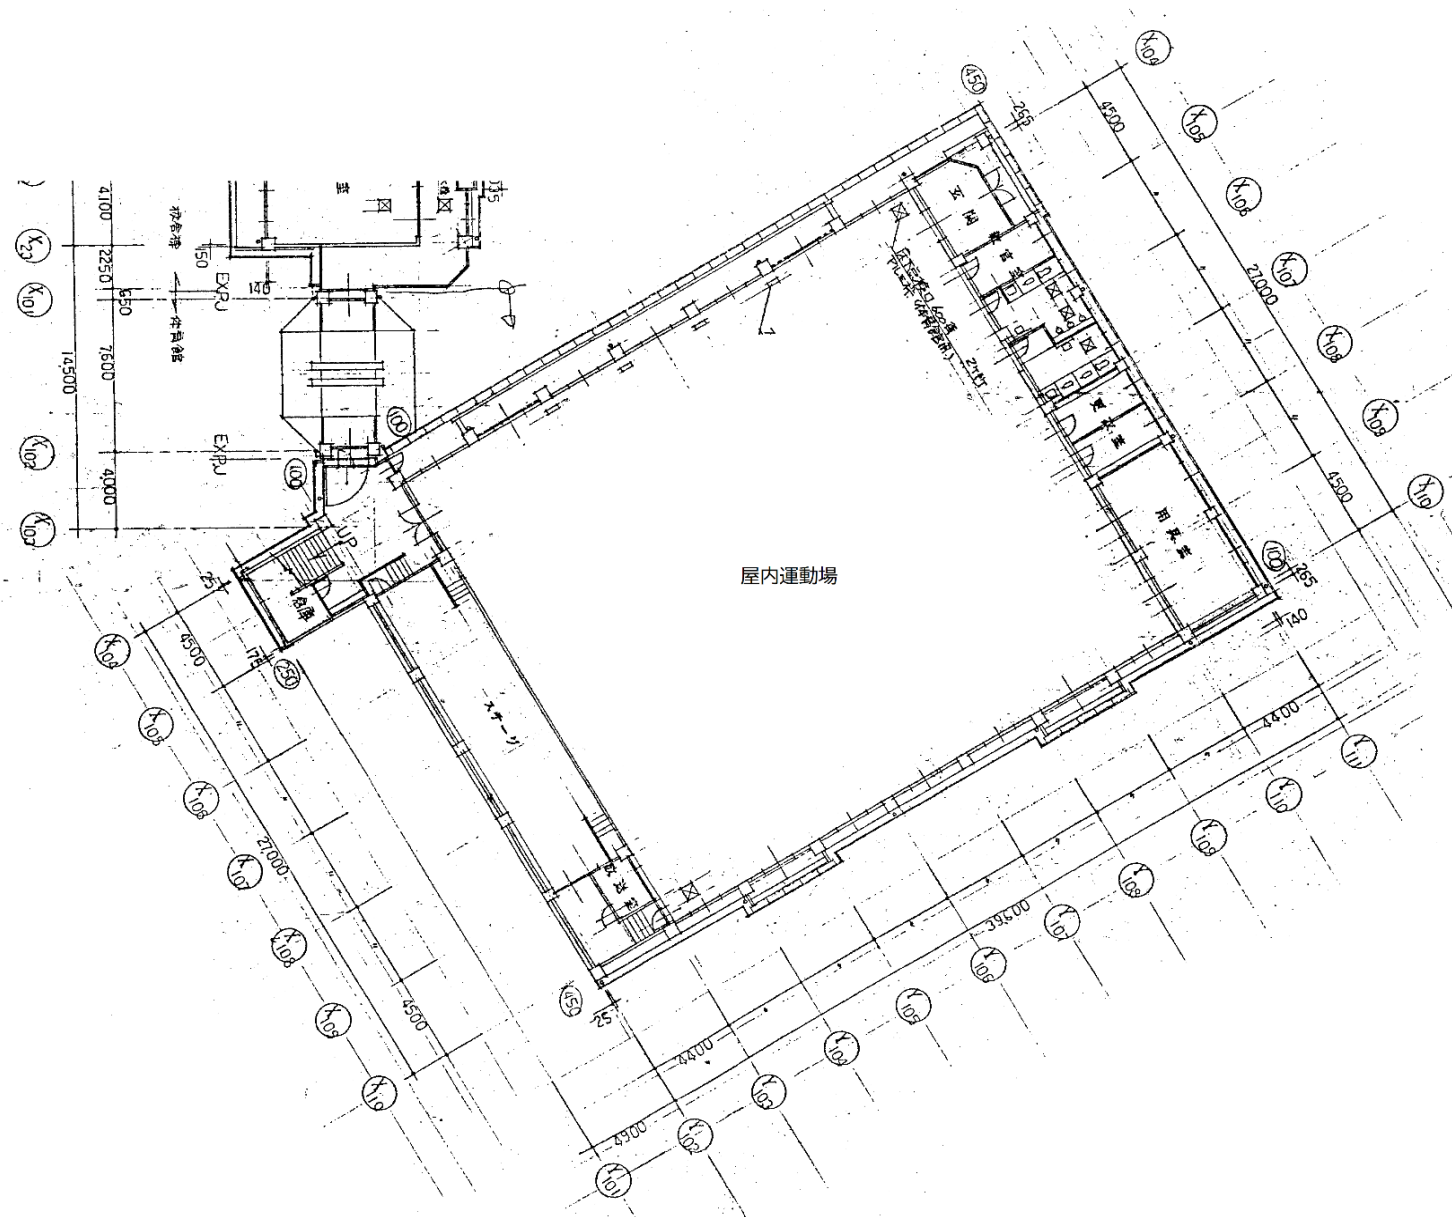


白岡市立学校等体育館空調設備整備事業


篠津中学校 全体図

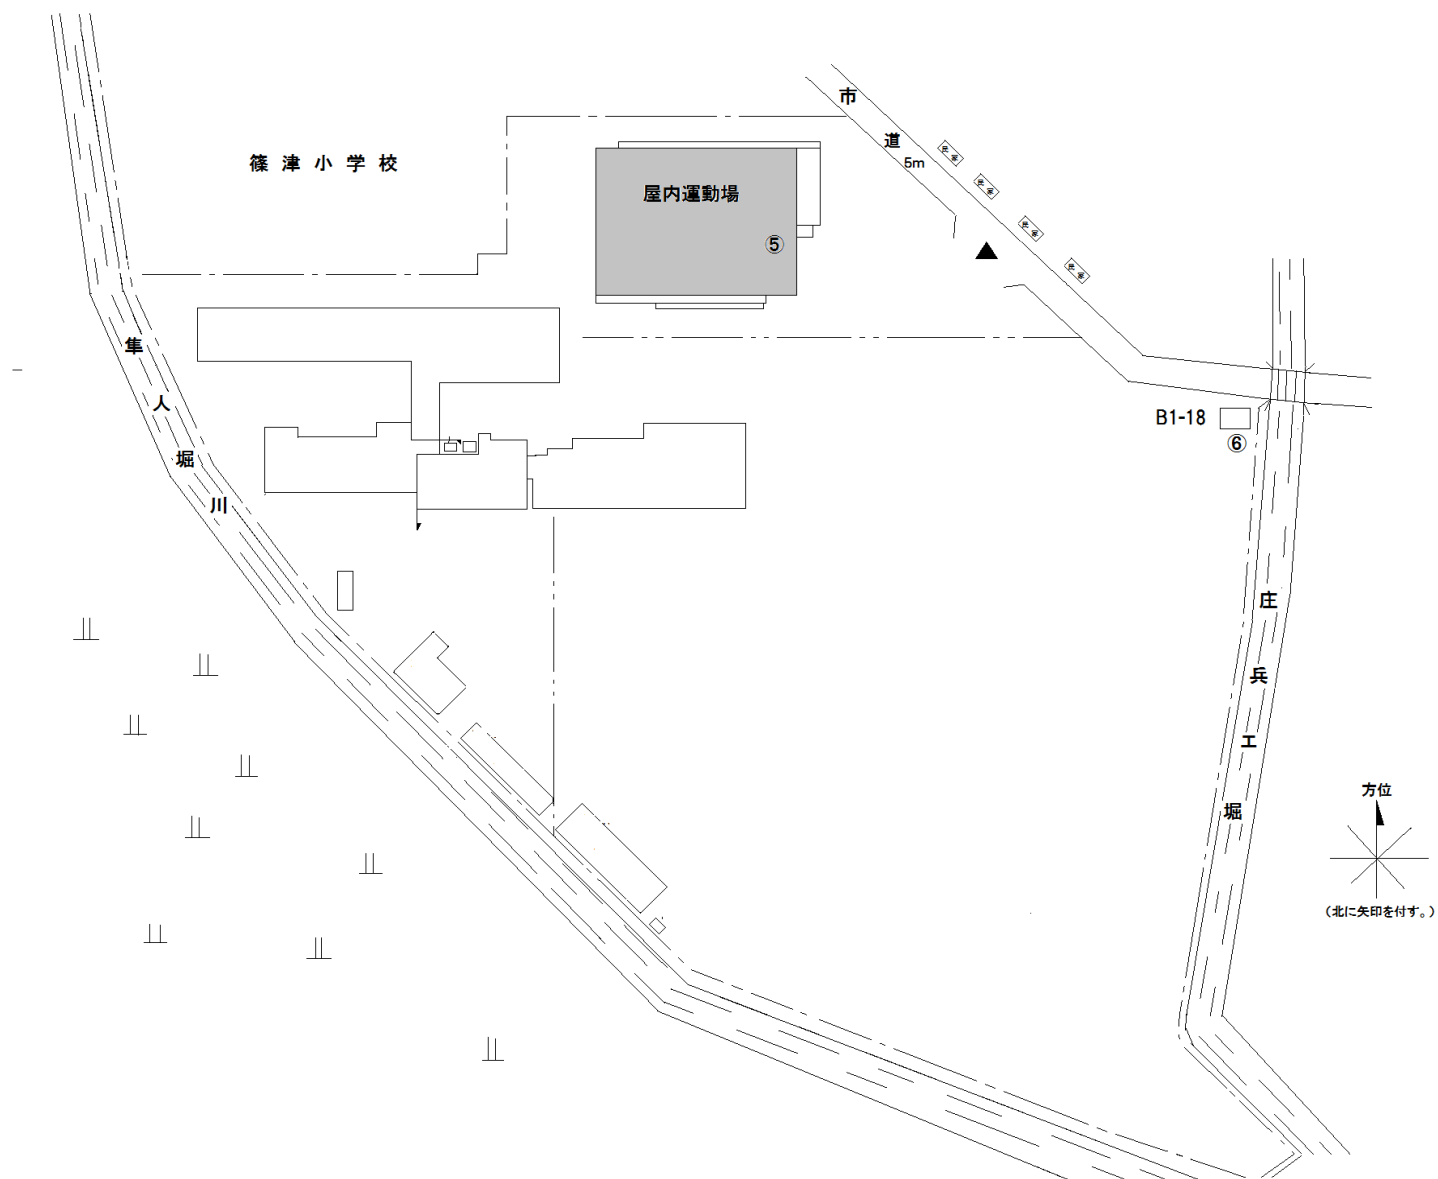

篠津中学校 体育館平面図

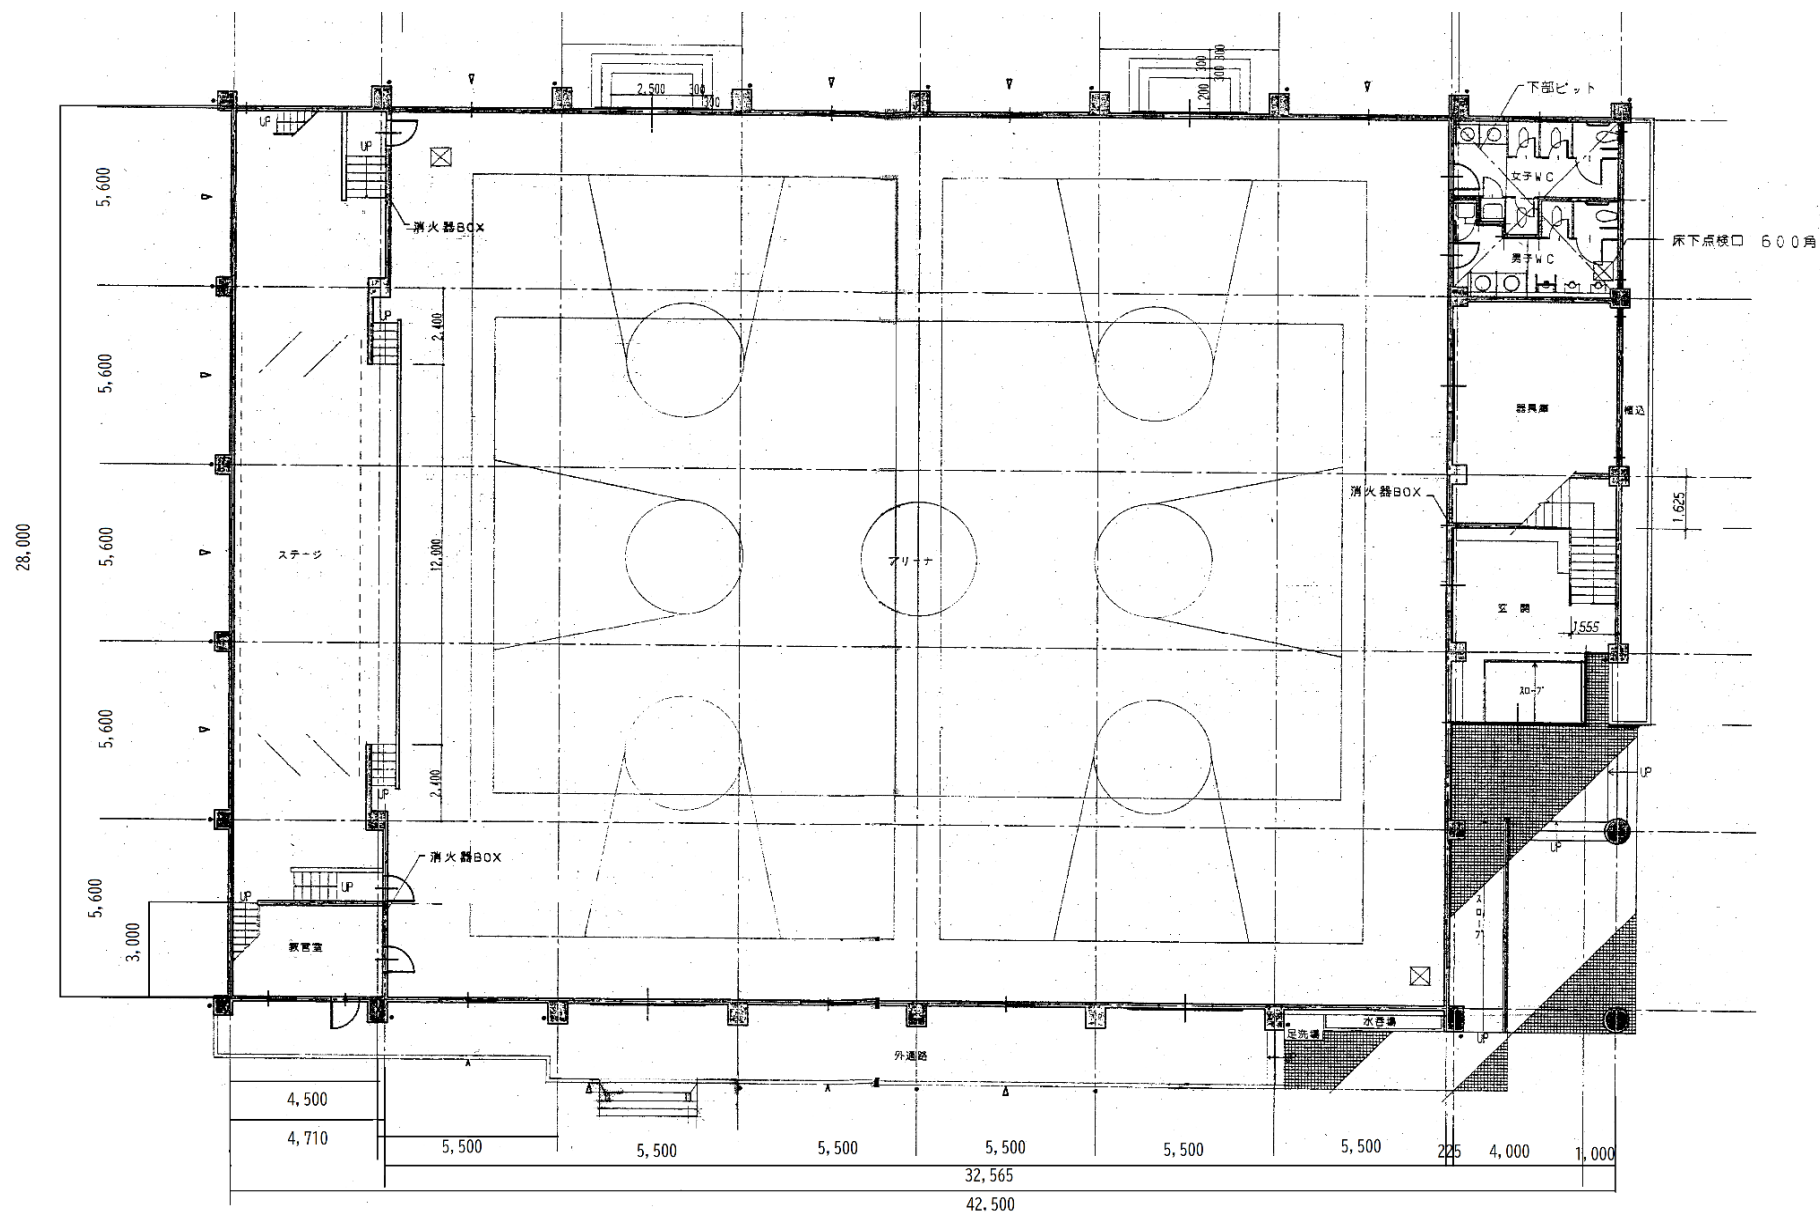


菁莪中学校 全体図

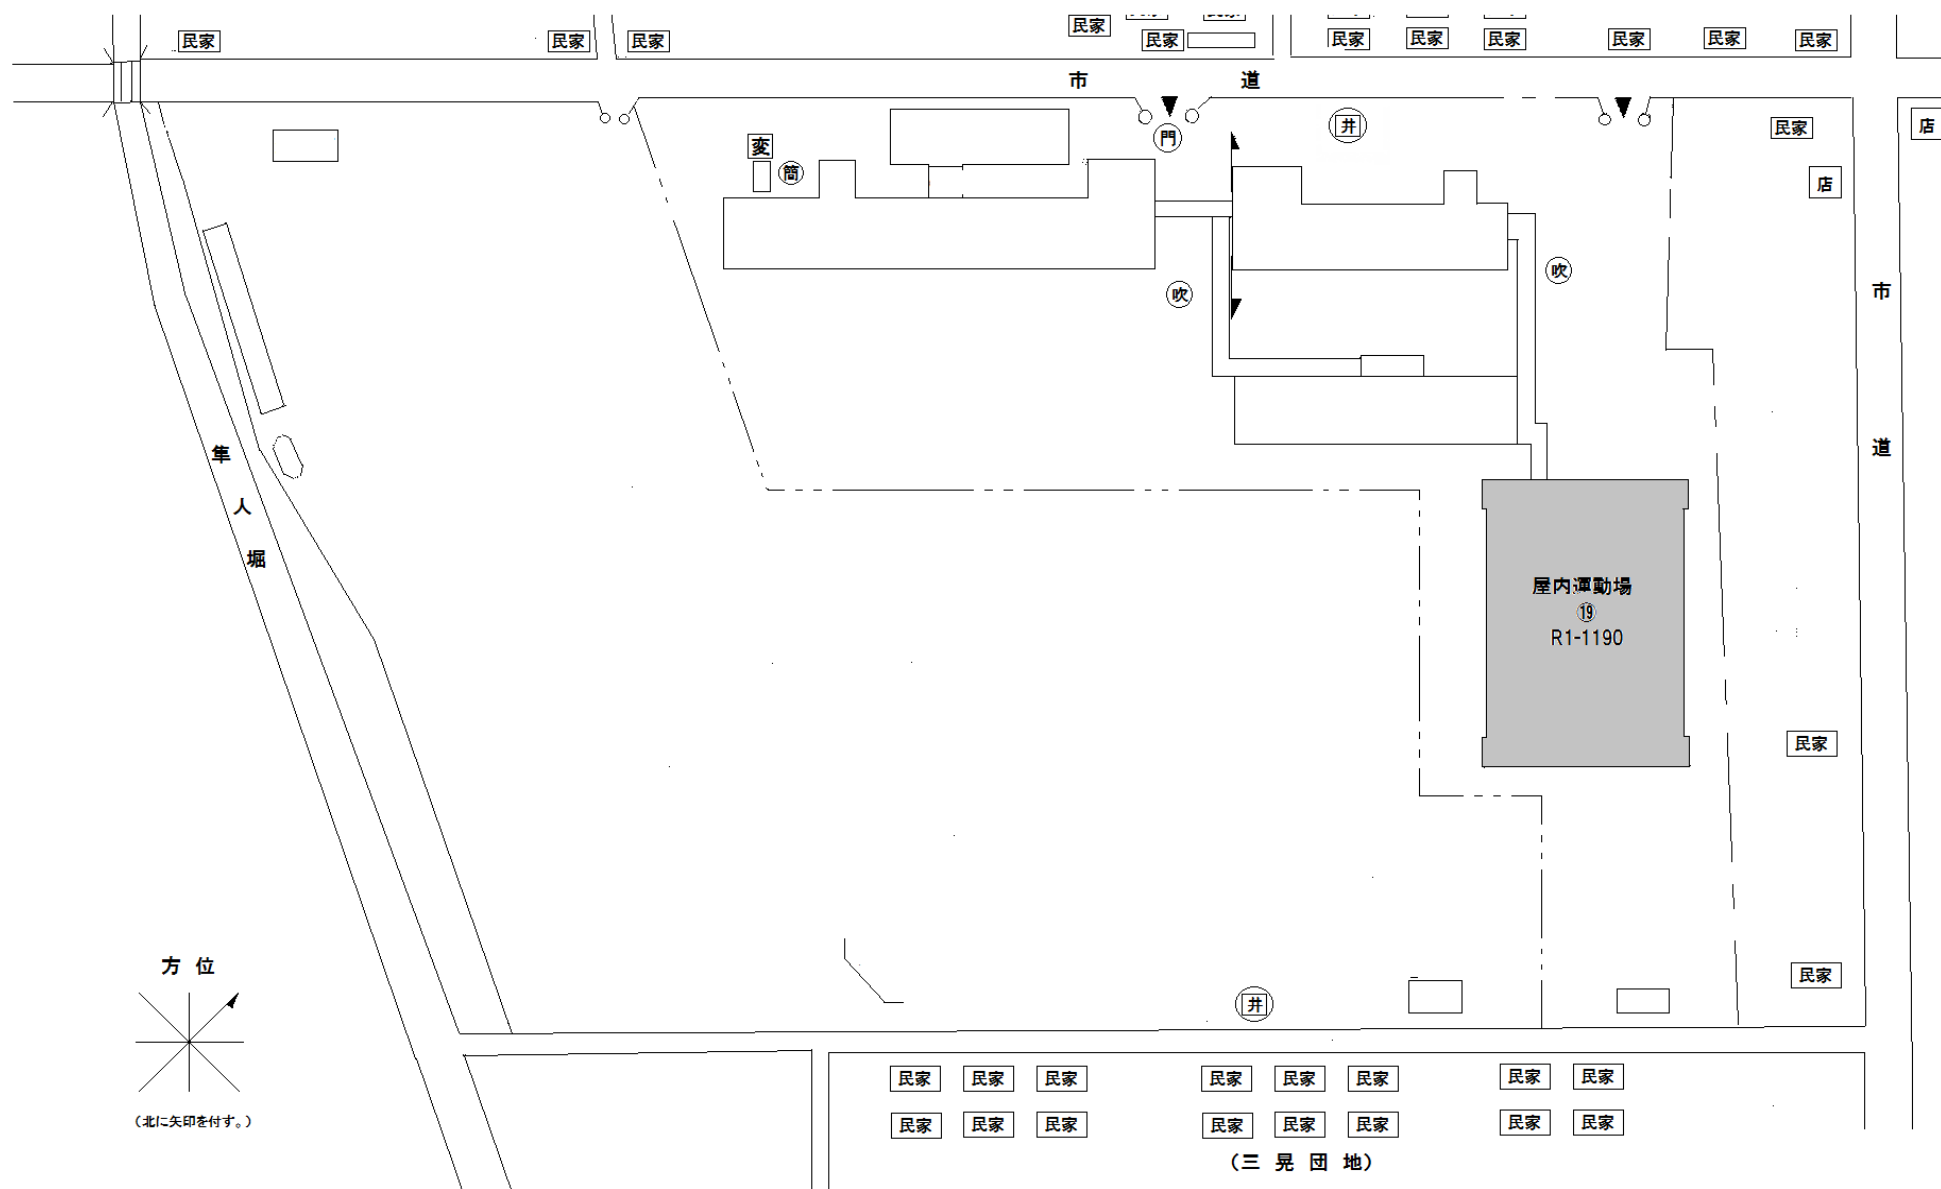


白岡市立学校等体育館空調設備整備事業


菁莪中学校 体育館平面図

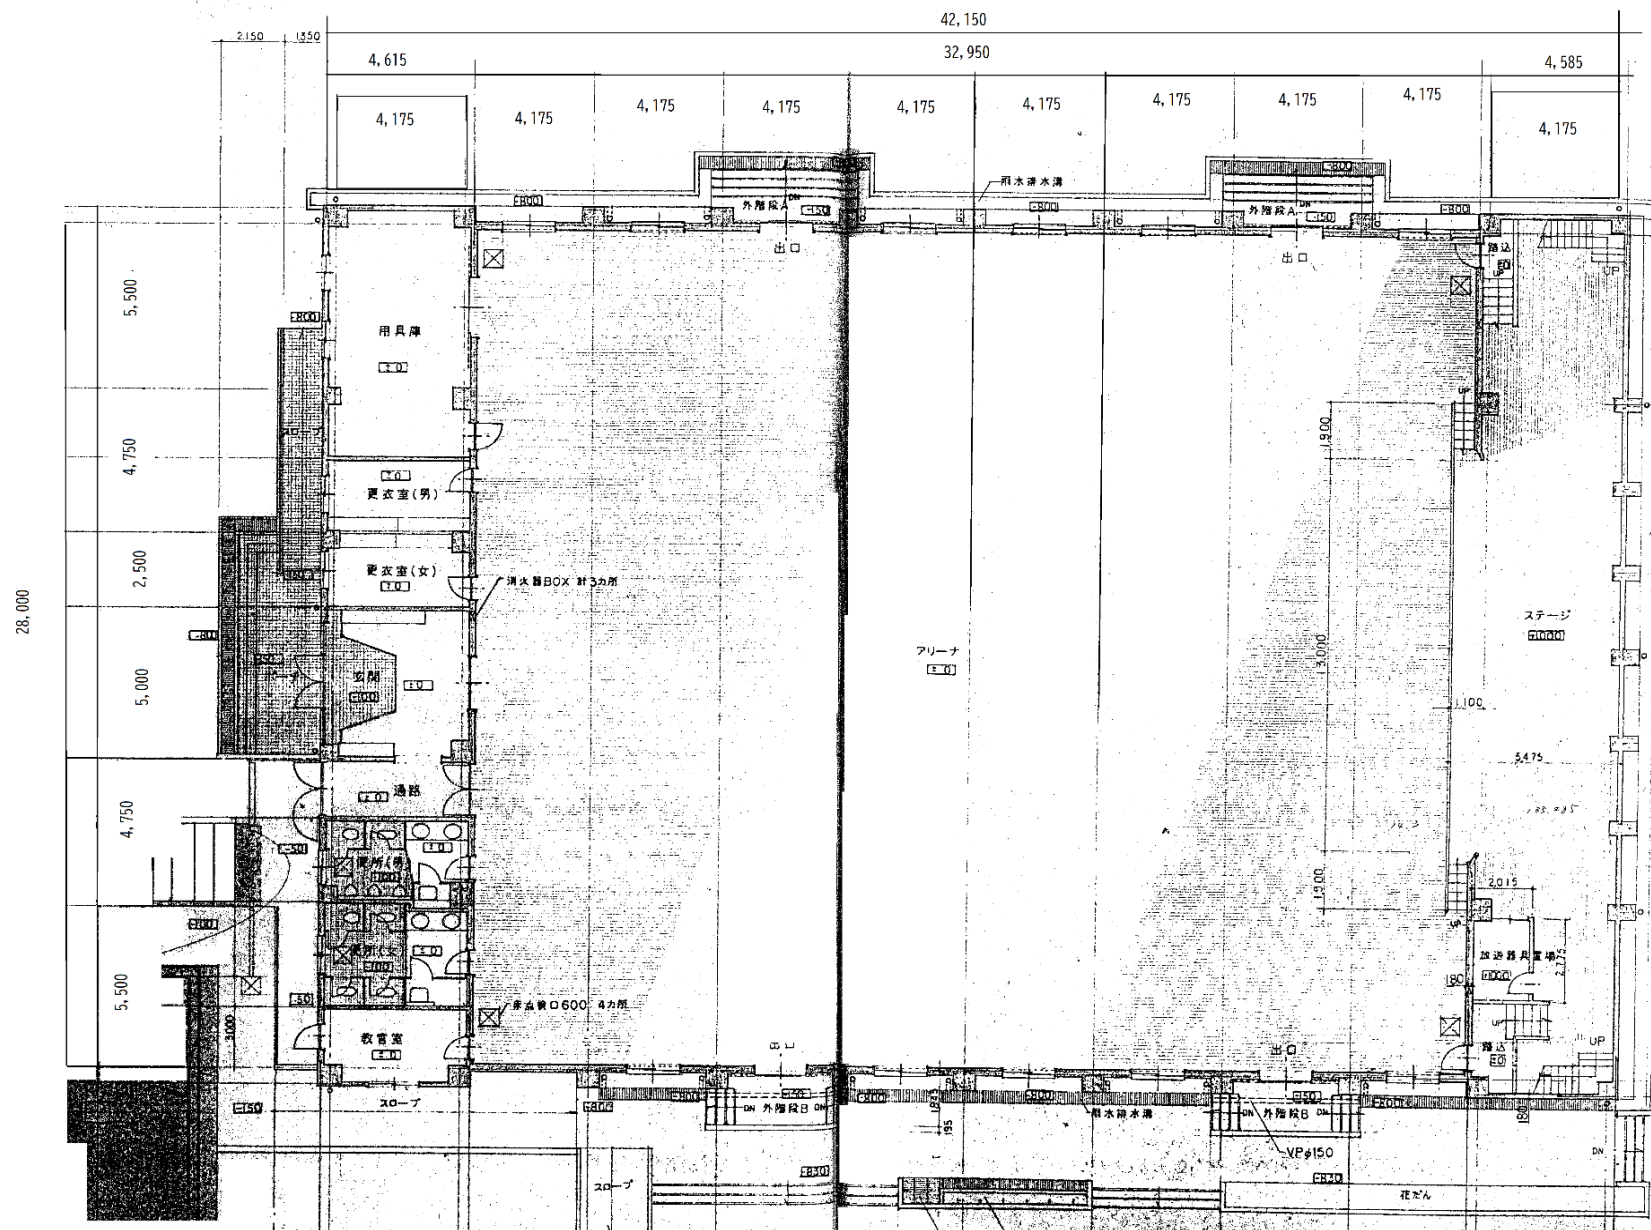


南中学校 全体図

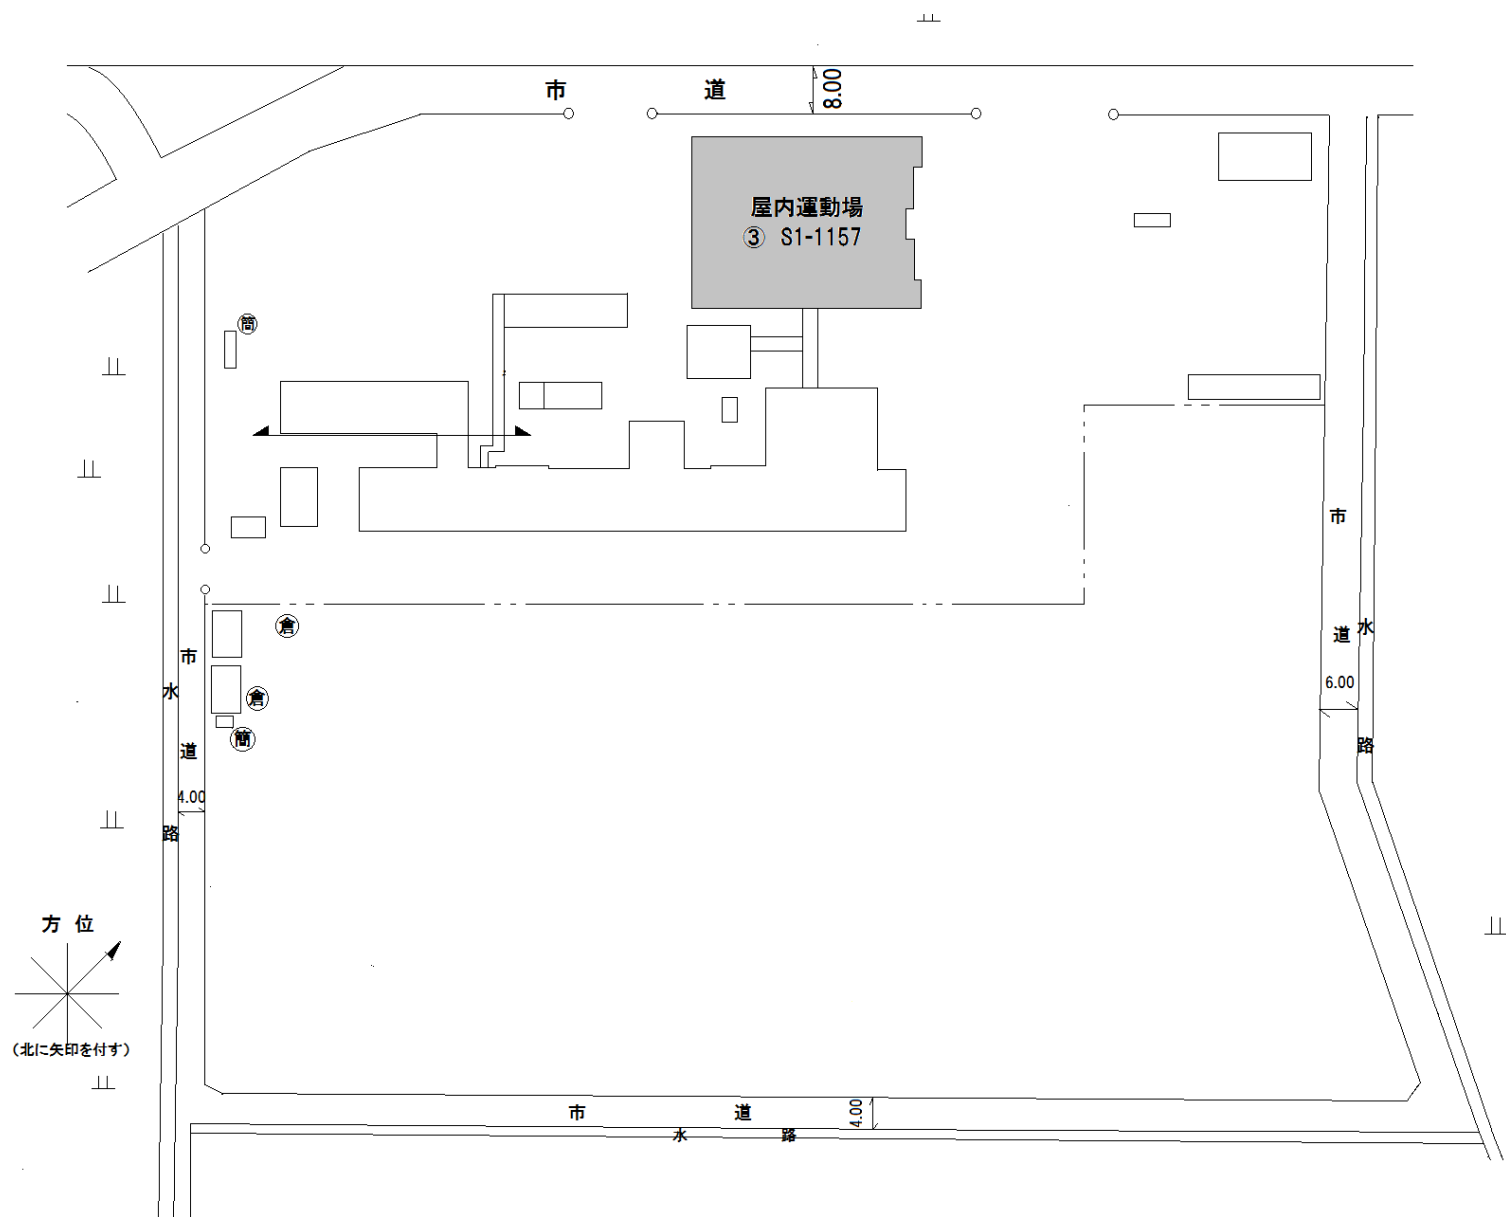


南中学校 体育館平面図

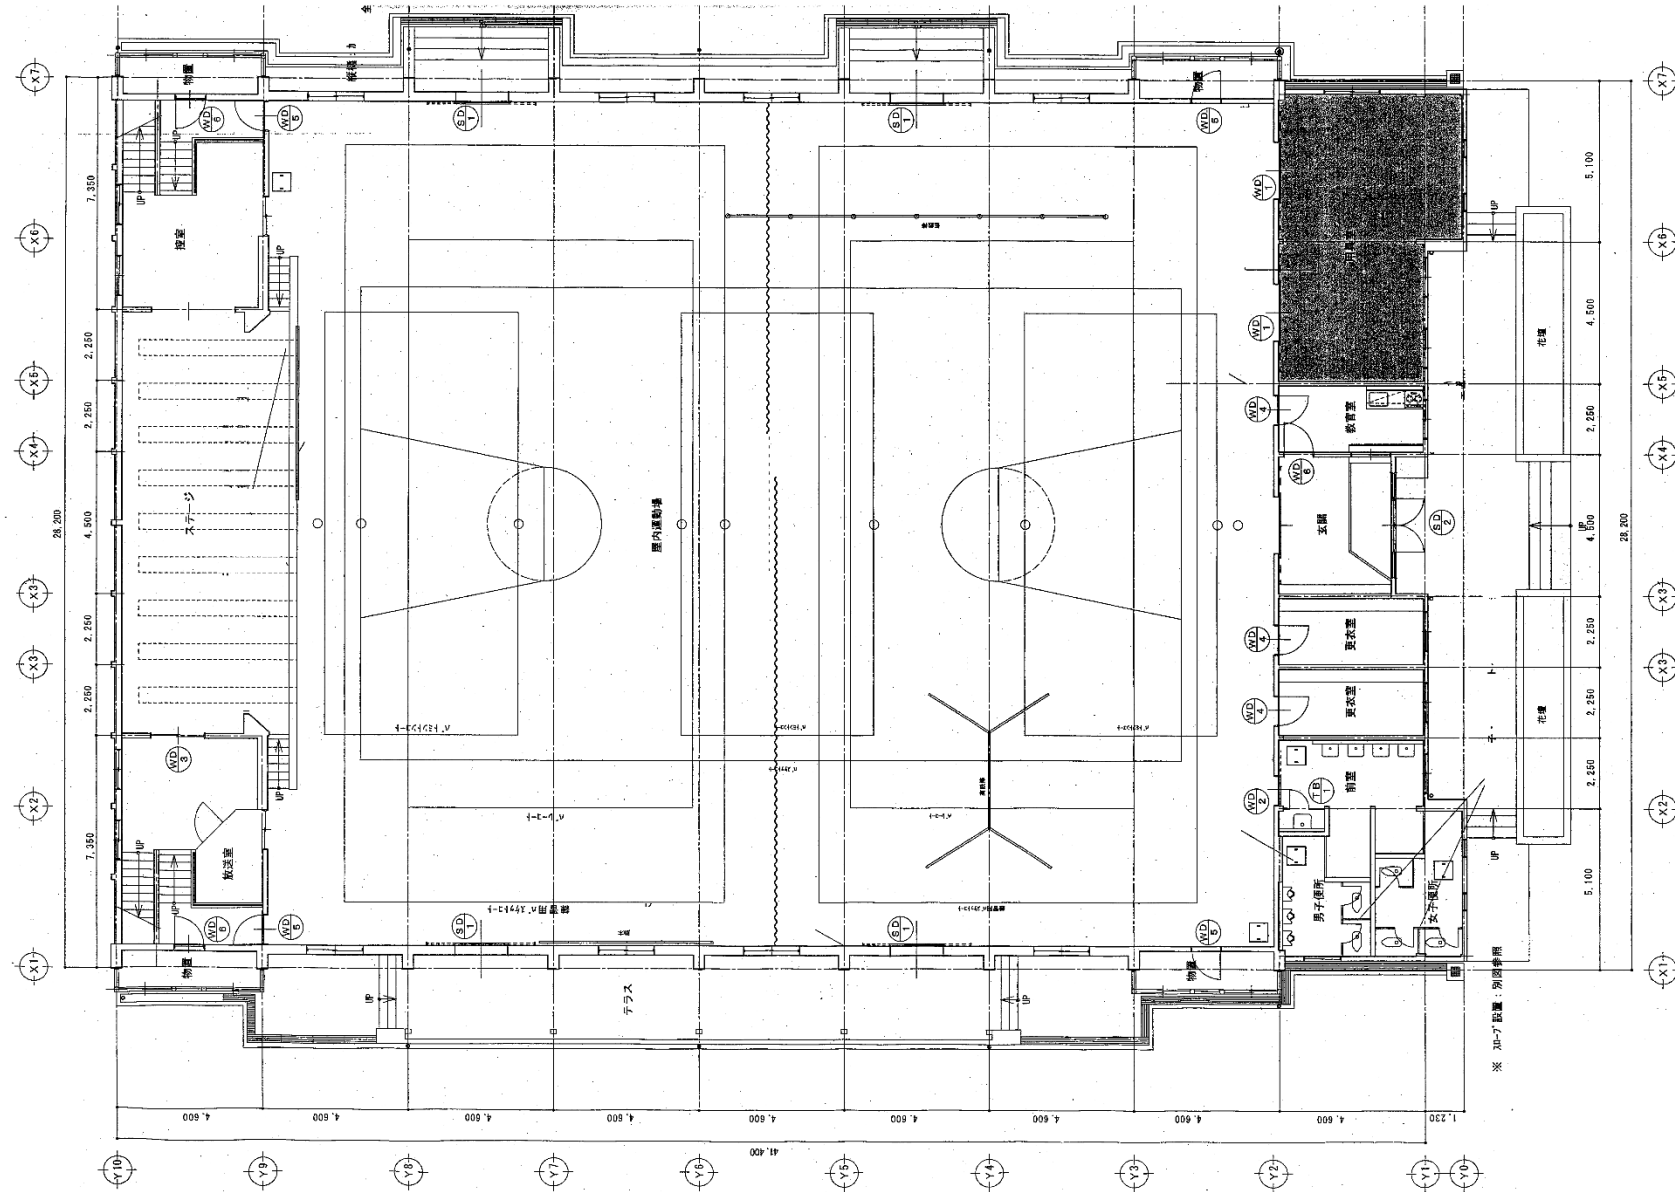

白岡中学校 全体図

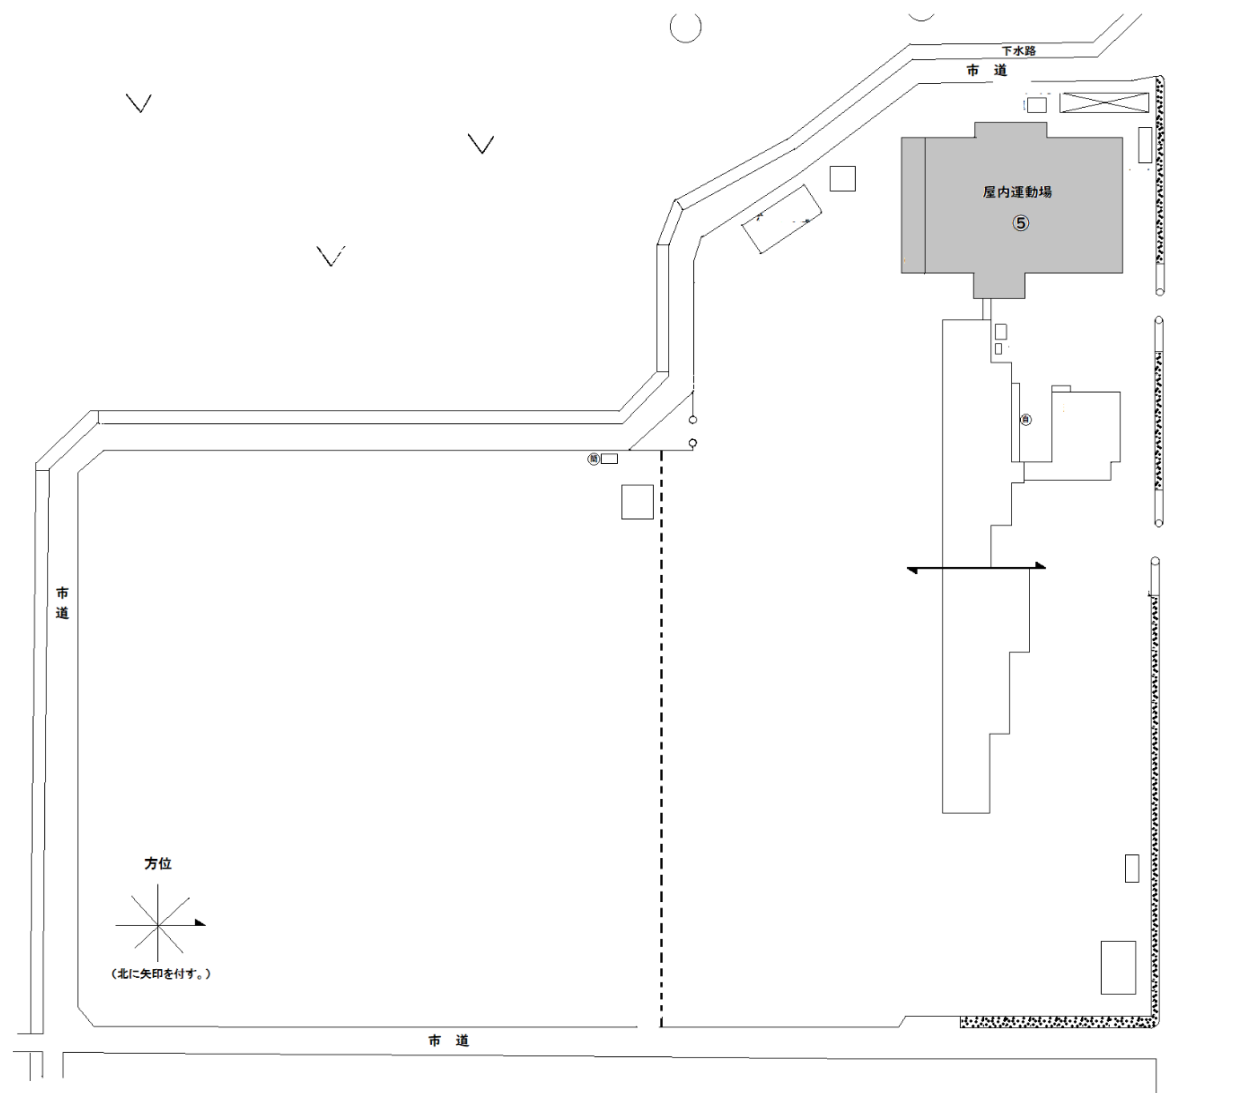


白岡中学校 体育館平面図

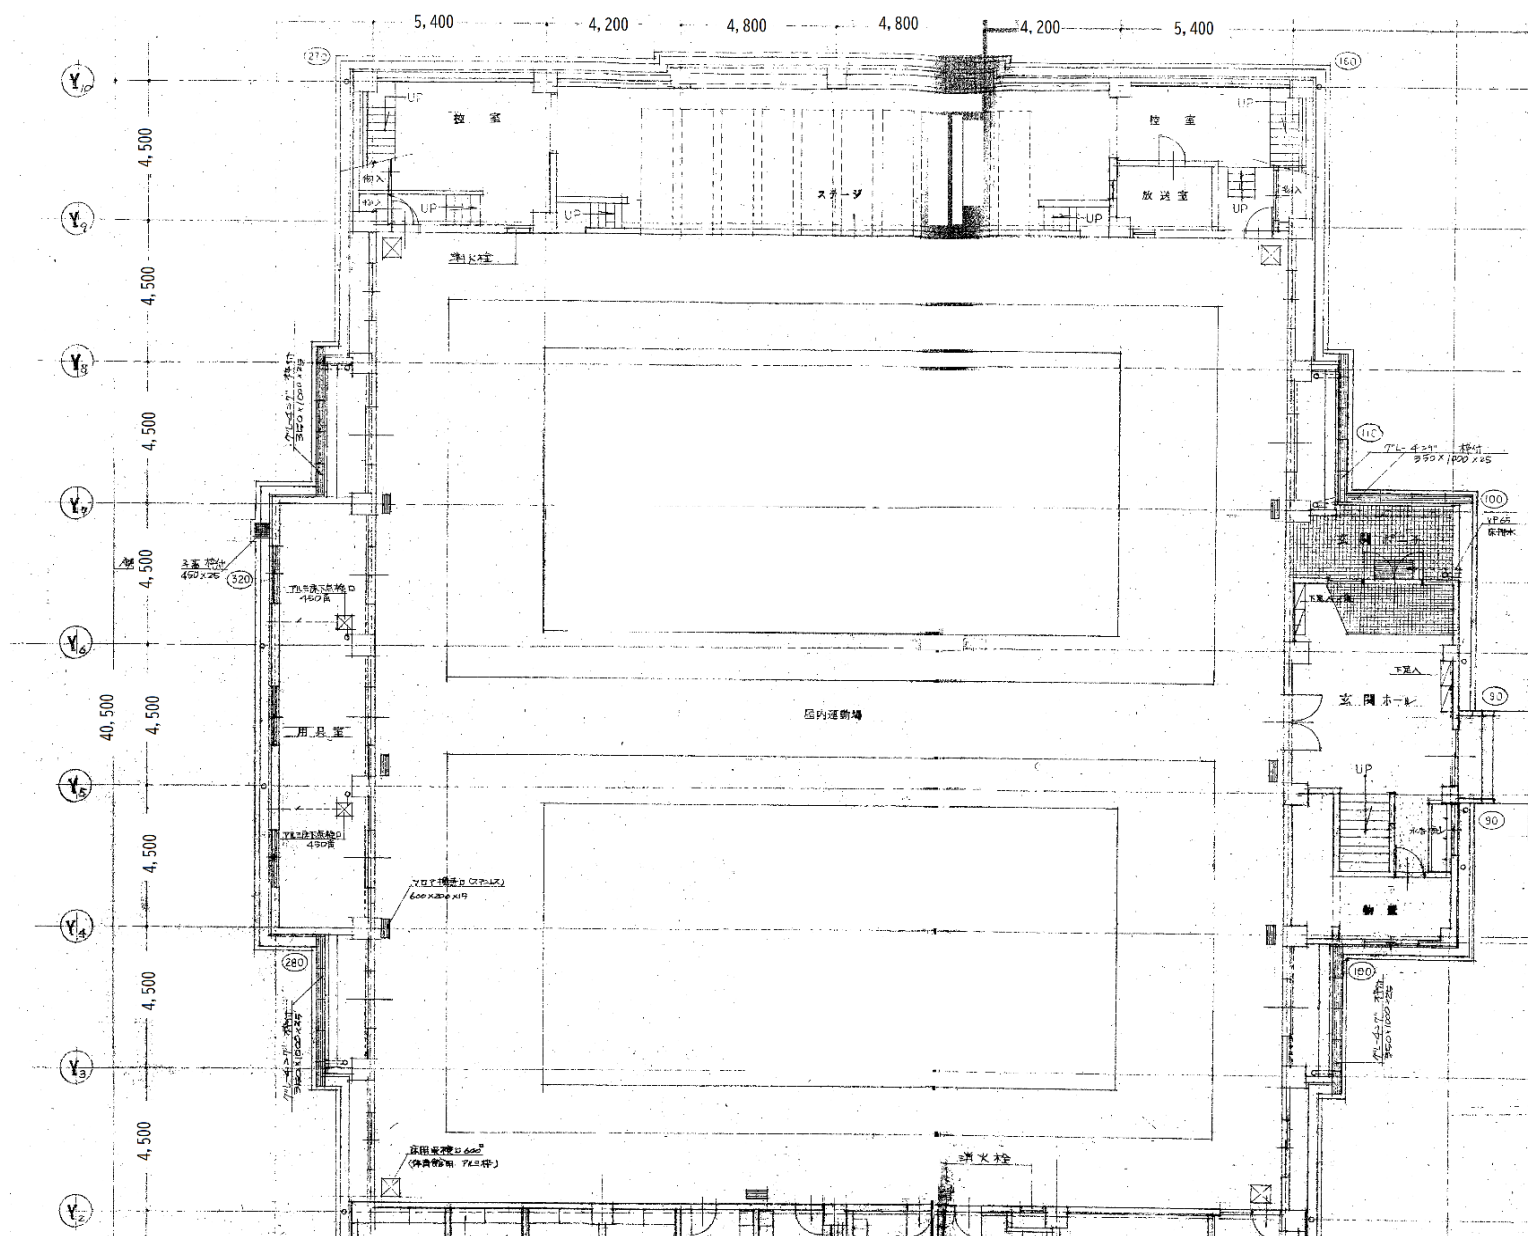


白岡市立学校等体育館空調設備整備事業

白岡市勤労者体育センター 全体図

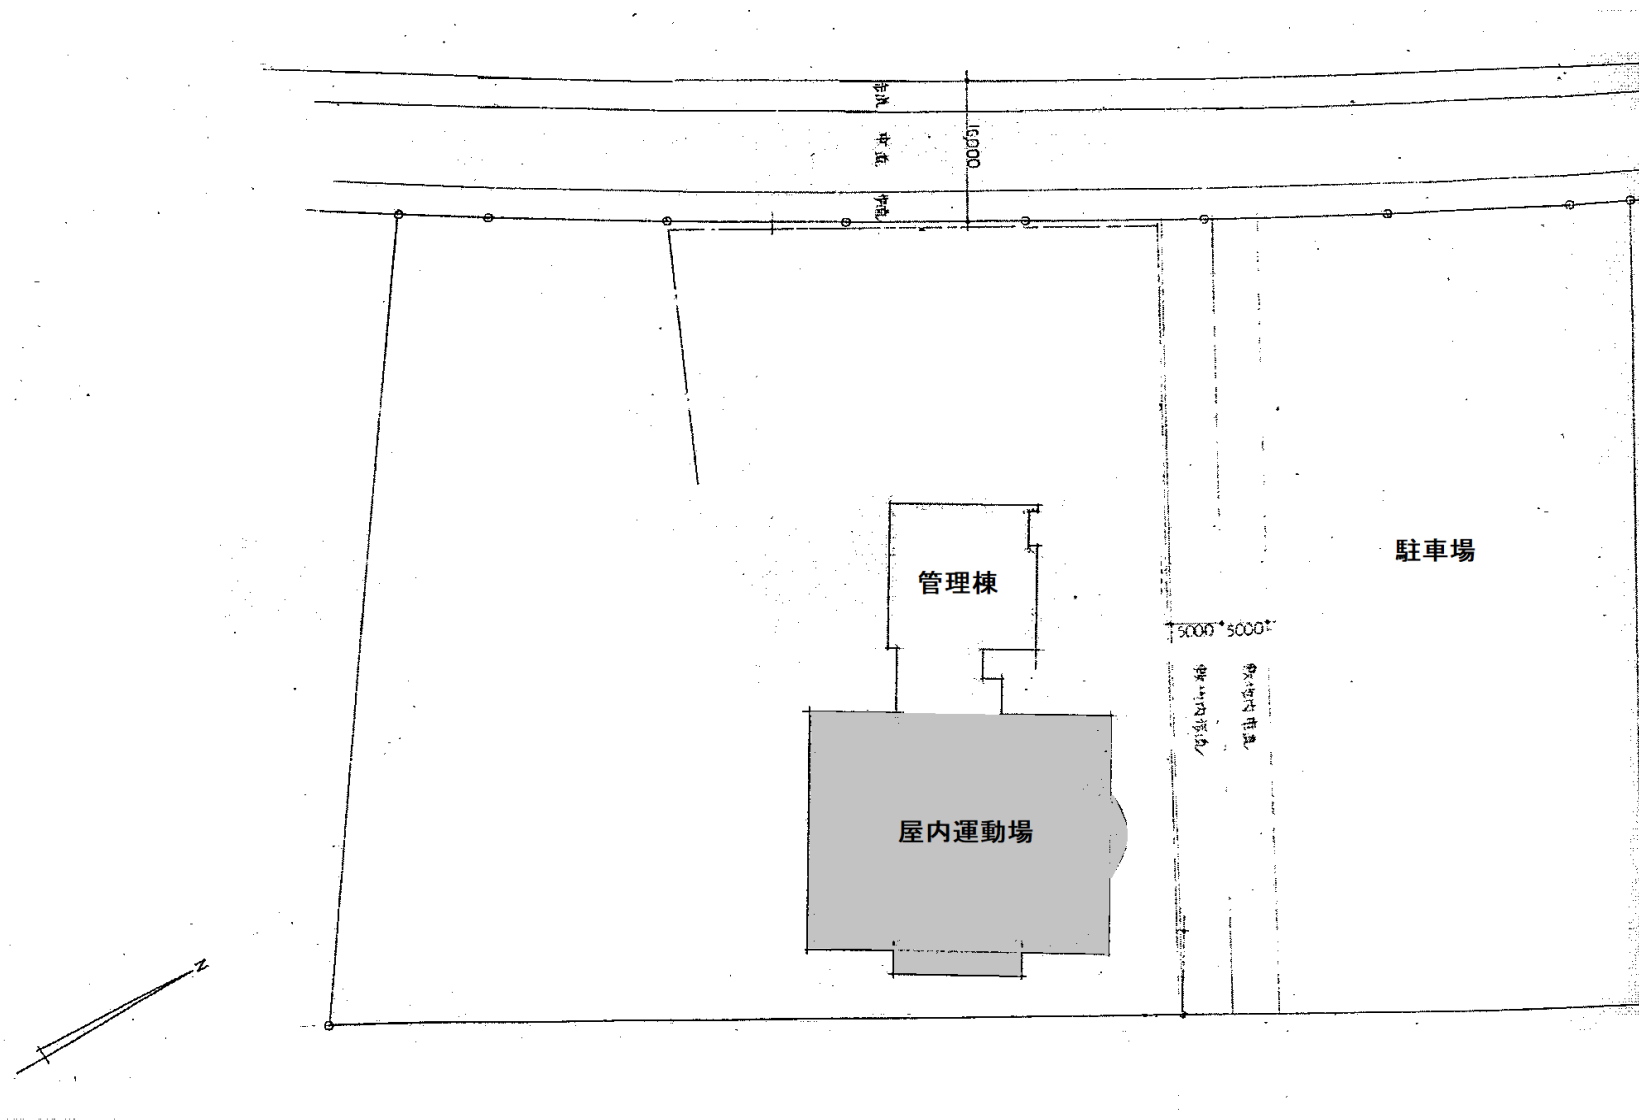

白岡市勤労者体育センター 平面図

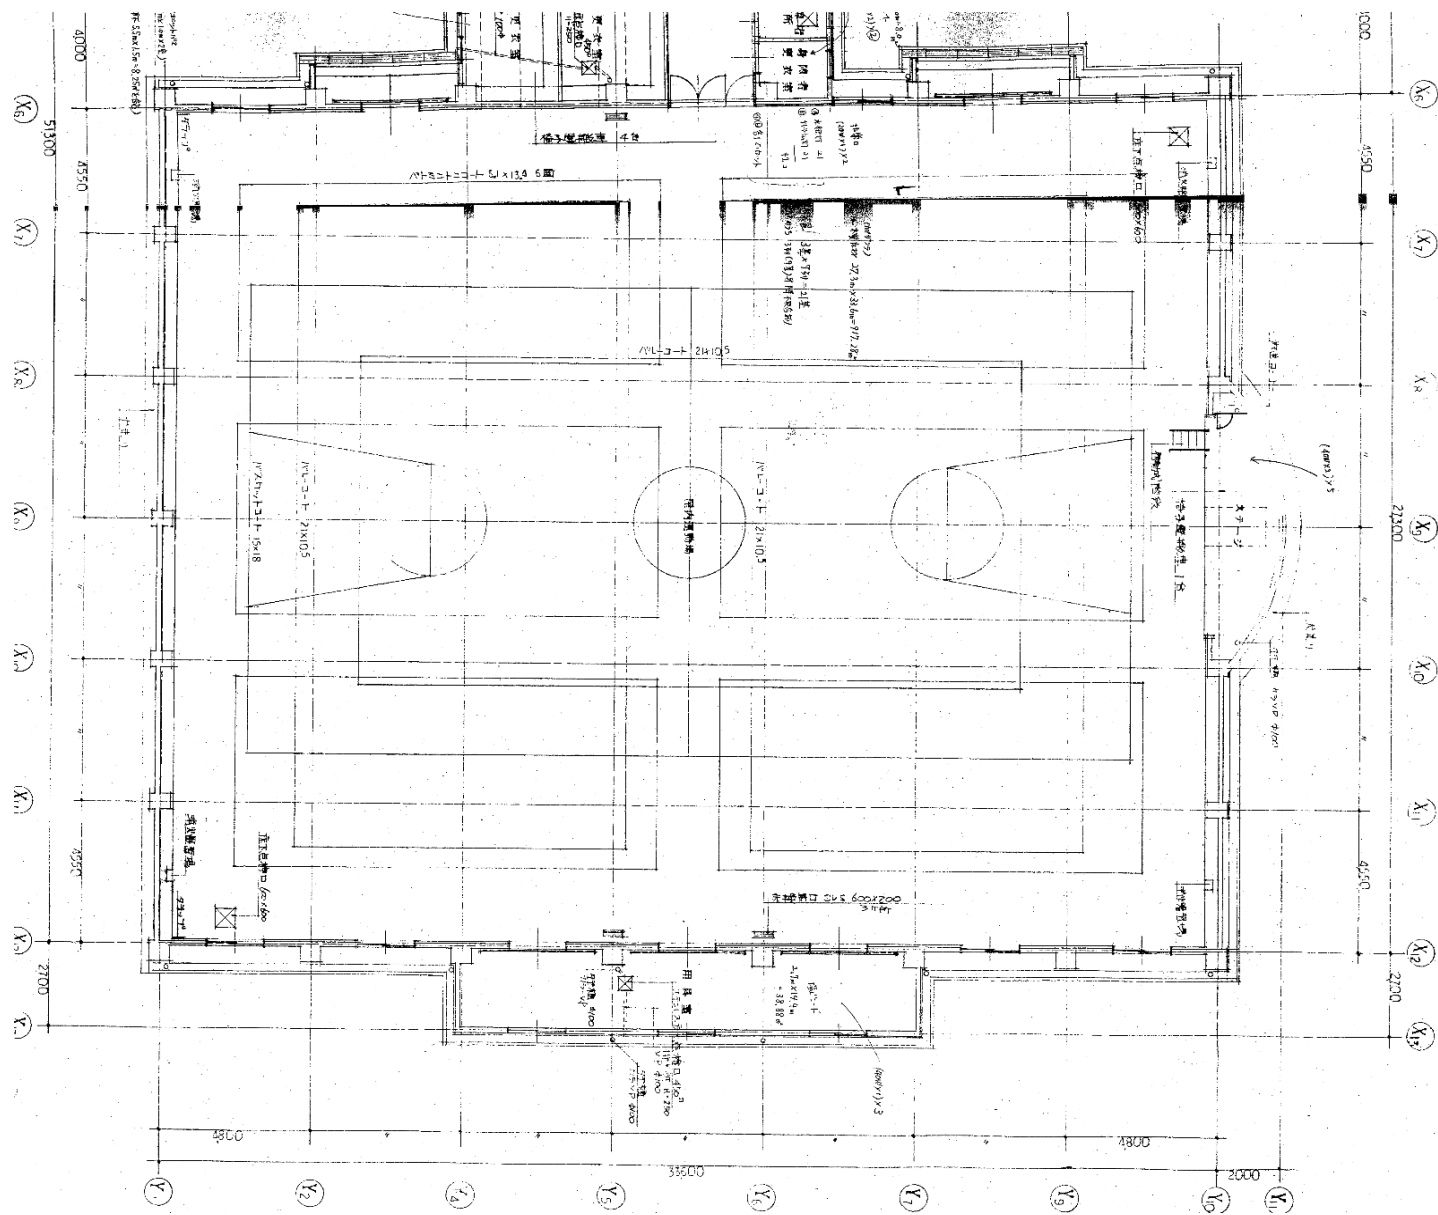

白岡市立学校等体育館空調設備整備事業