


# 特殊集団住宅参考図 (3階部分のみの場合)

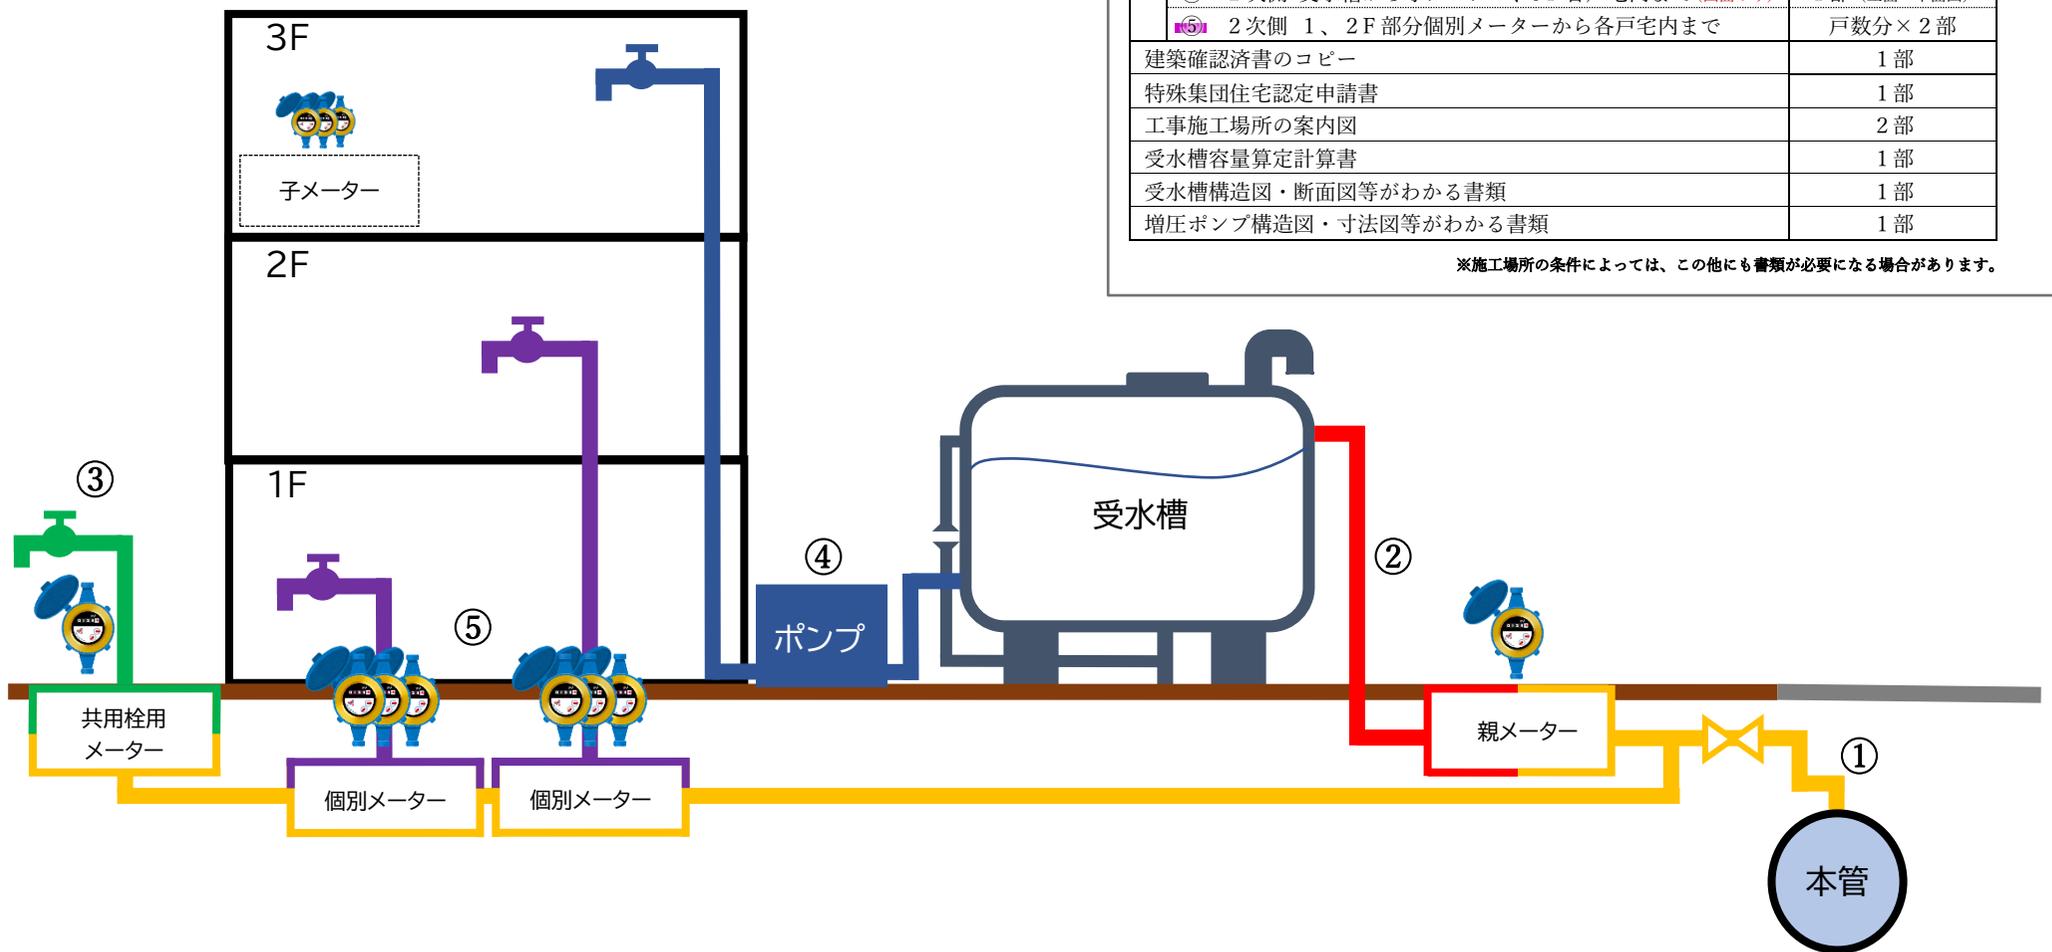

申請時に必要な書類 (一例)

項目	部数
給水装置工事申込書	1部
給水装置工事設計審査申込書	
① 1次側 本管から親メーター・1、2F部分 個別メーター、共用栓メーターまで	2部
② 2次側 親メーターから受水槽まで	2部
③ 2次側 共用栓メーターから共用栓まで	2部
④ 2次側 受水槽から子メーター、3F各戸宅内まで (図面のみ)	1部 (立面・平面図)
⑤ 2次側 1、2F部分個別メーターから各戸宅内まで	戸数分×2部
建築確認済書のコピー	1部
特殊集団住宅認定申請書	1部
工事施工場所の案内図	2部
受水槽容量算定計算書	1部
受水槽構造図・断面図等がわかる書類	1部
増圧ポンプ構造図・寸法図等がわかる書類	1部

※施工場所の条件によっては、この他にも書類が必要になる場合があります。