


案内図

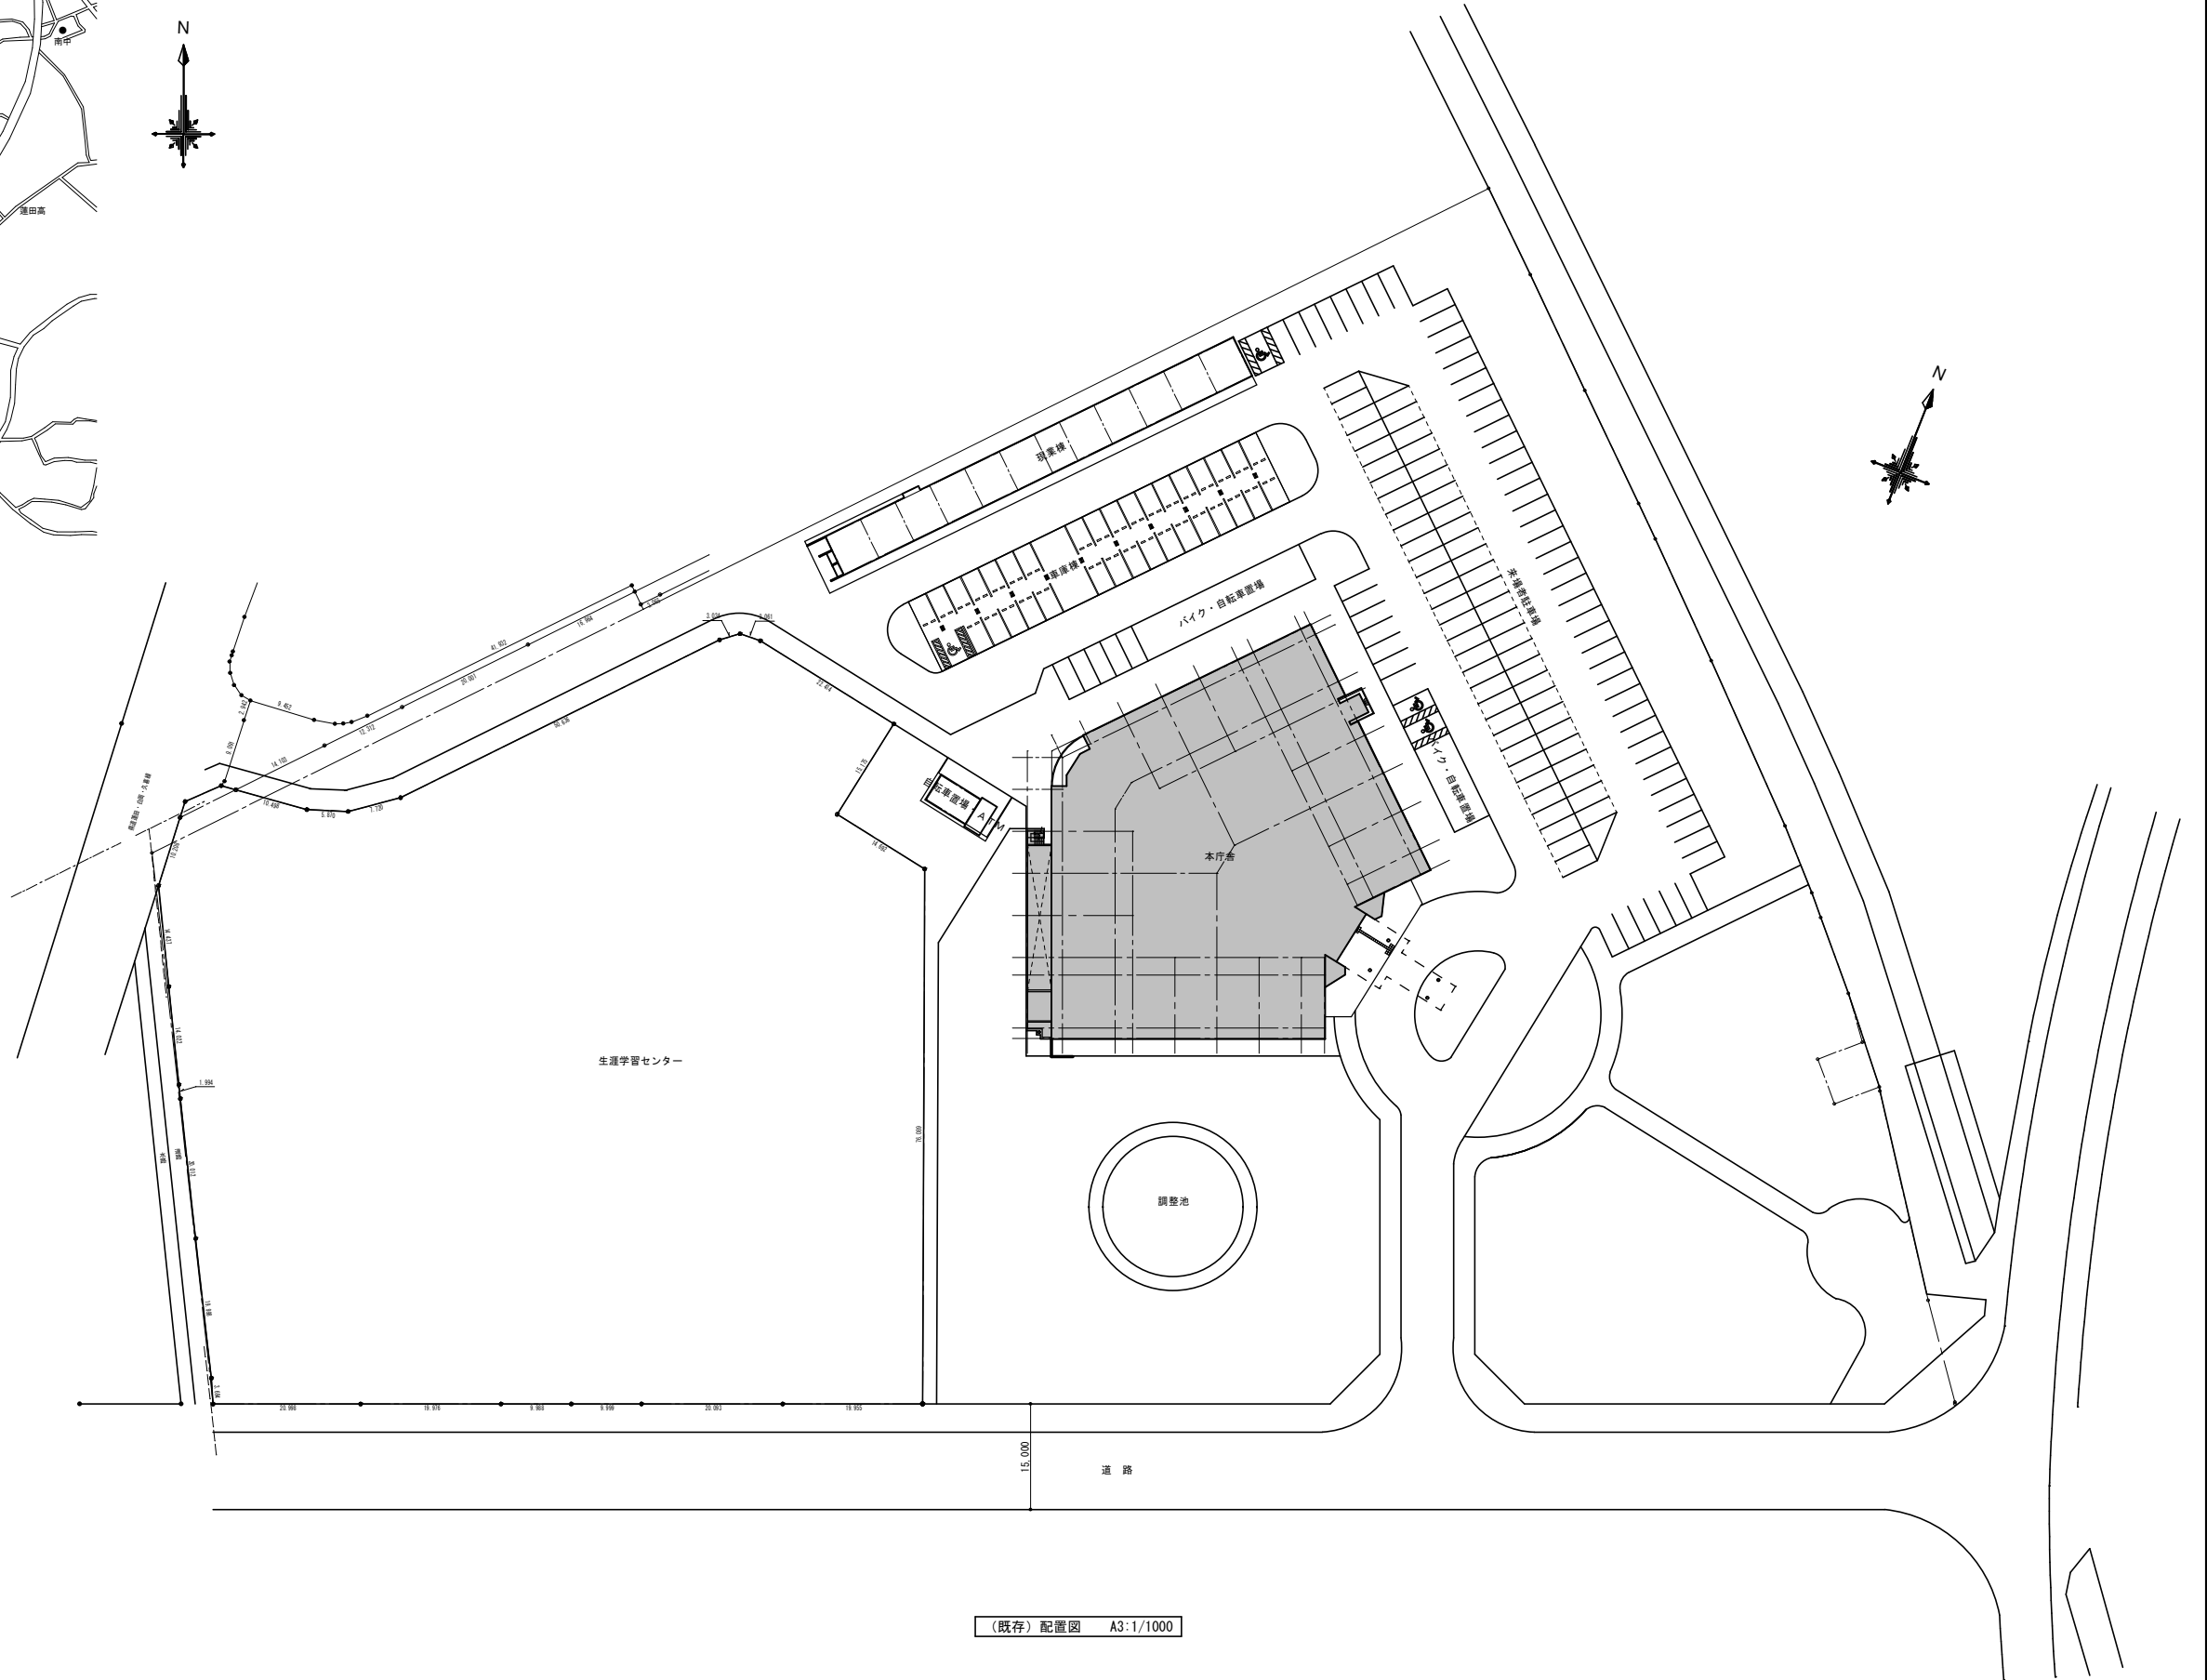

配置図凡例

■ 改修建物を示す。

（既存）配置図 A3:1/1000