

## 議案第41号

白岡宮代線整備工事（P5・P6橋脚工）請負契約の変更契約の締結について

次のとおり工事請負契約の変更契約を締結することについて議決を求める。

- 1 工 事 名 白岡宮代線整備工事（P5・P6橋脚工）
- 2 施 工 箇 所 白岡市千駄野地内
- 3 履 行 期 限 令和6年8月30日
- 4 変更履行期限 令和6年11月29日
- 5 変更請負金額 217,207,100円  
(33,545,600円増)  
(うち取引に係る消費税及び地方消費税額 3,049,600円)
- 6 請 負 業 者 埼玉県白岡市彦兵衛128番地4  
株式会社木下建設  
代表取締役 木下 募

令和6年4月26日提出


白岡市長 藤井 栄一郎

### 提 案 理 由





白岡宮代線整備工事（P5・P6橋脚工）の請負契約の変更契約を締結したいので、議会の議決に付すべき契約及び財産の取得又は処分に関する条例第2条の規定により、この案を提出するものである。

# 工事位置図



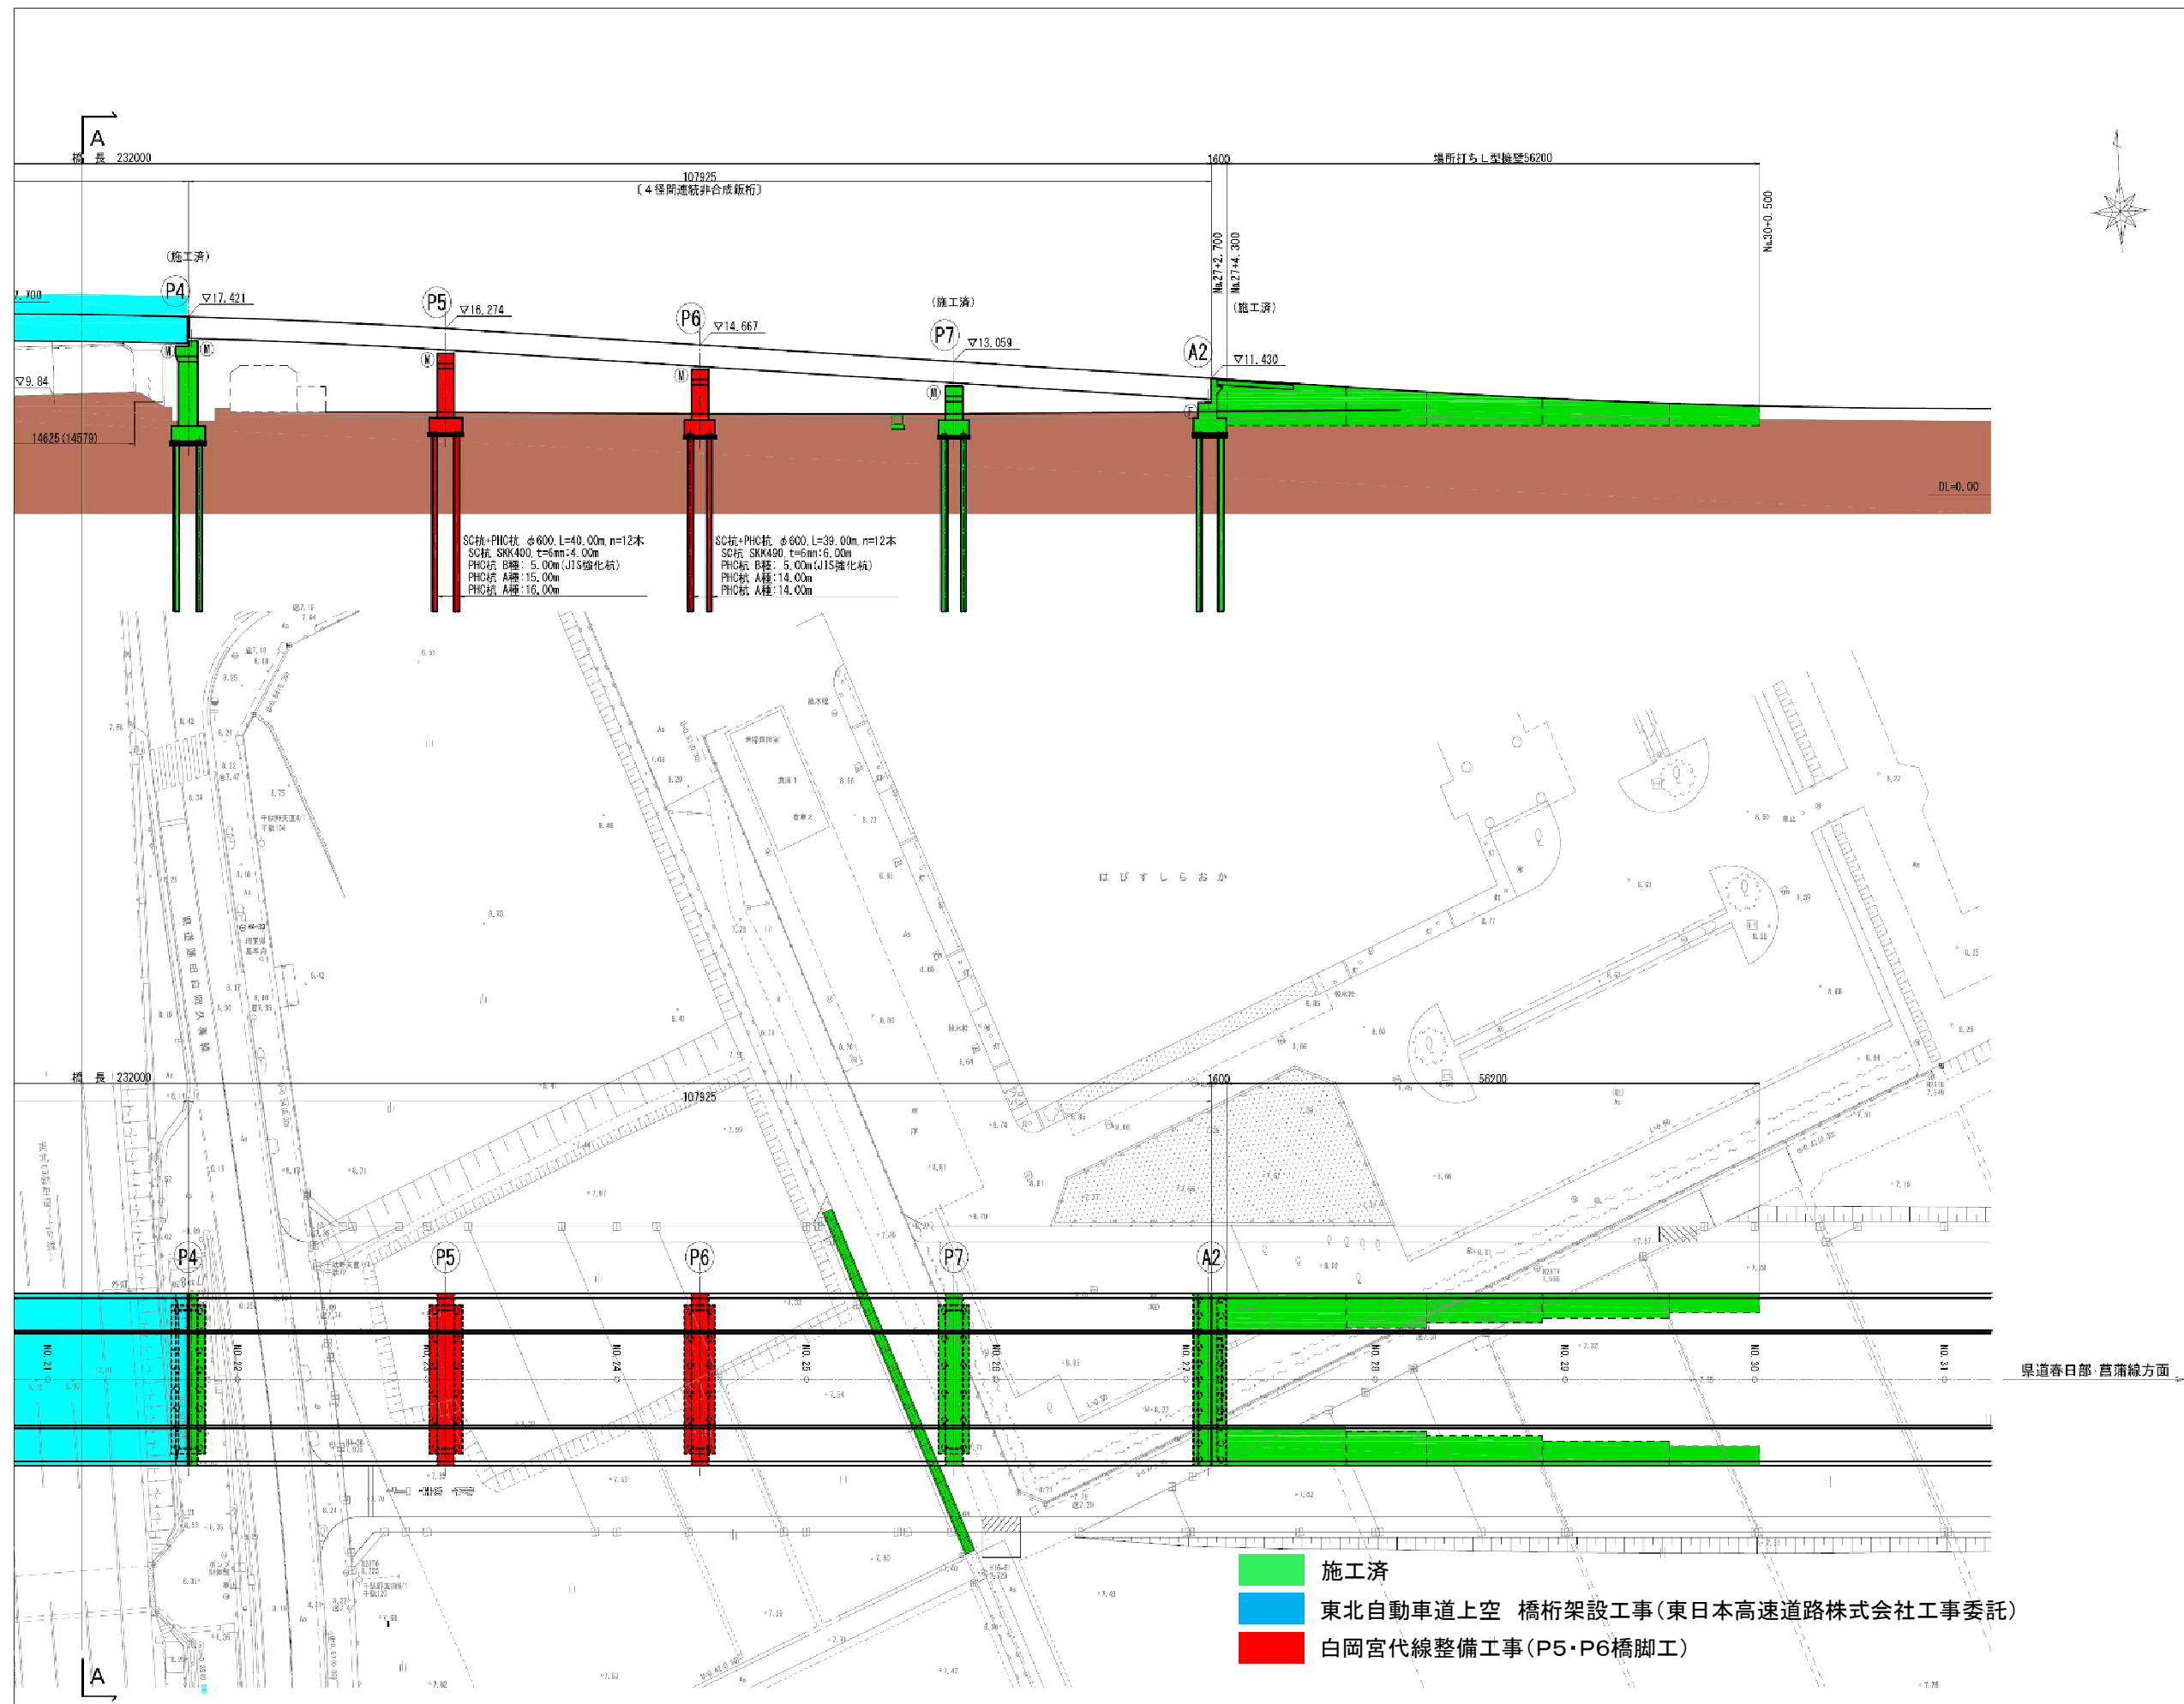

P 5 橋脚止水工計画図 S=1:100 (A1)  
S=1:200 (A3)  
(二重管ストレーナ工法)

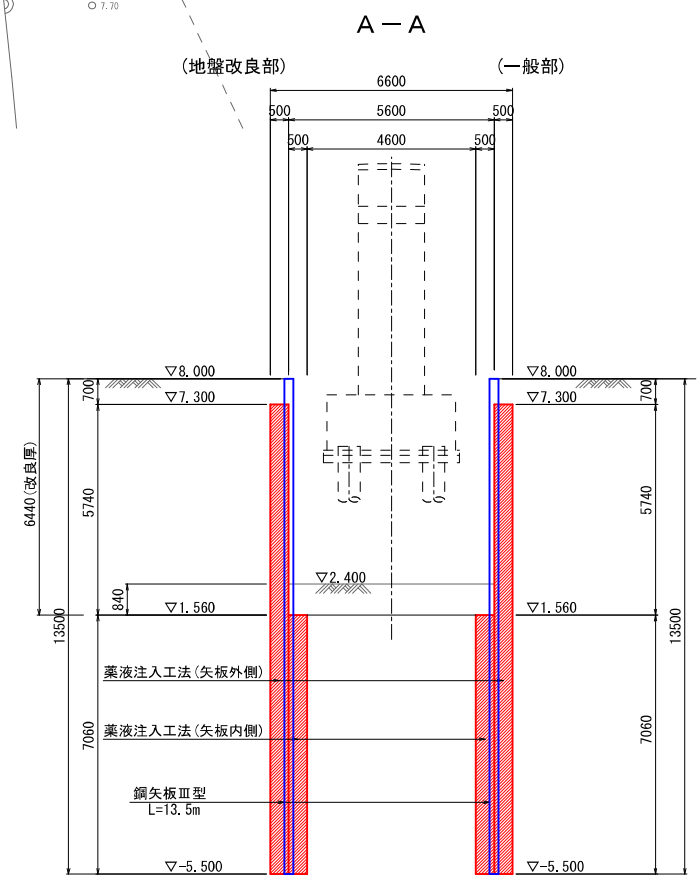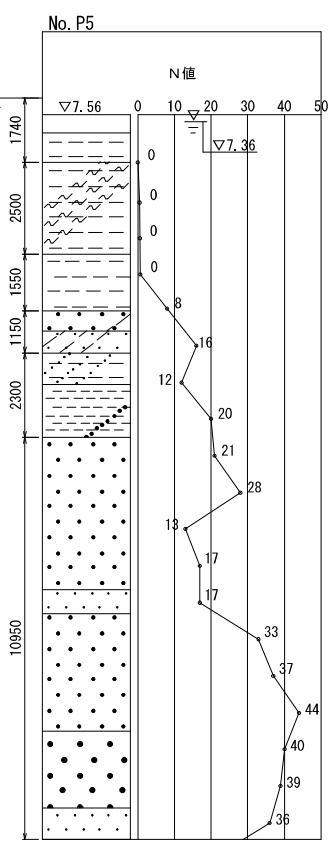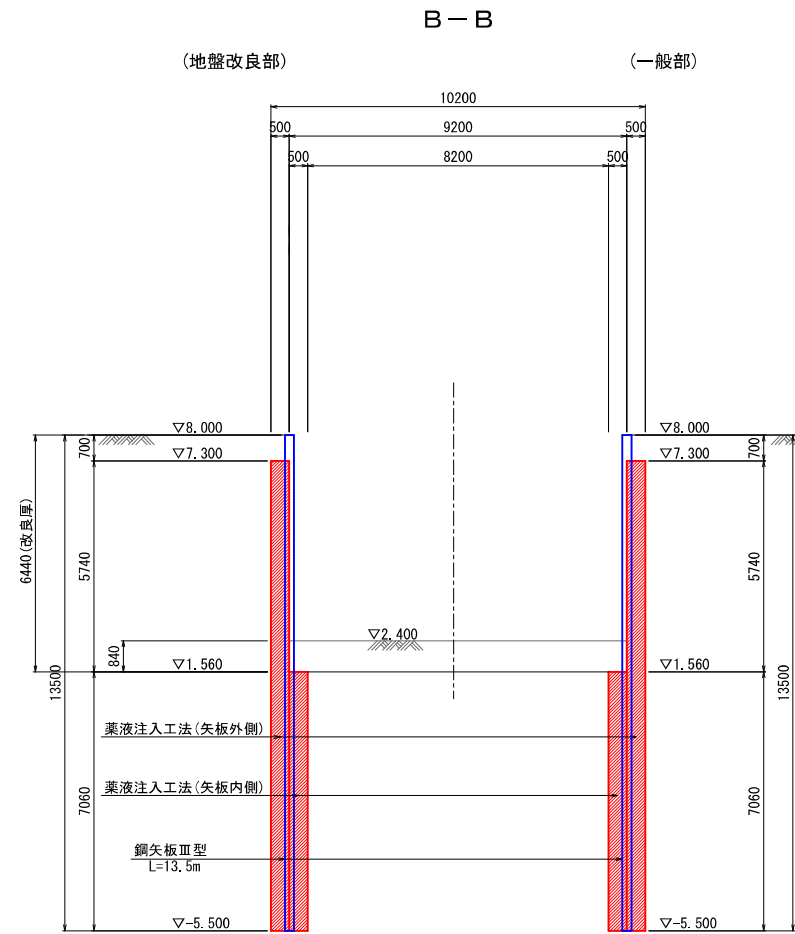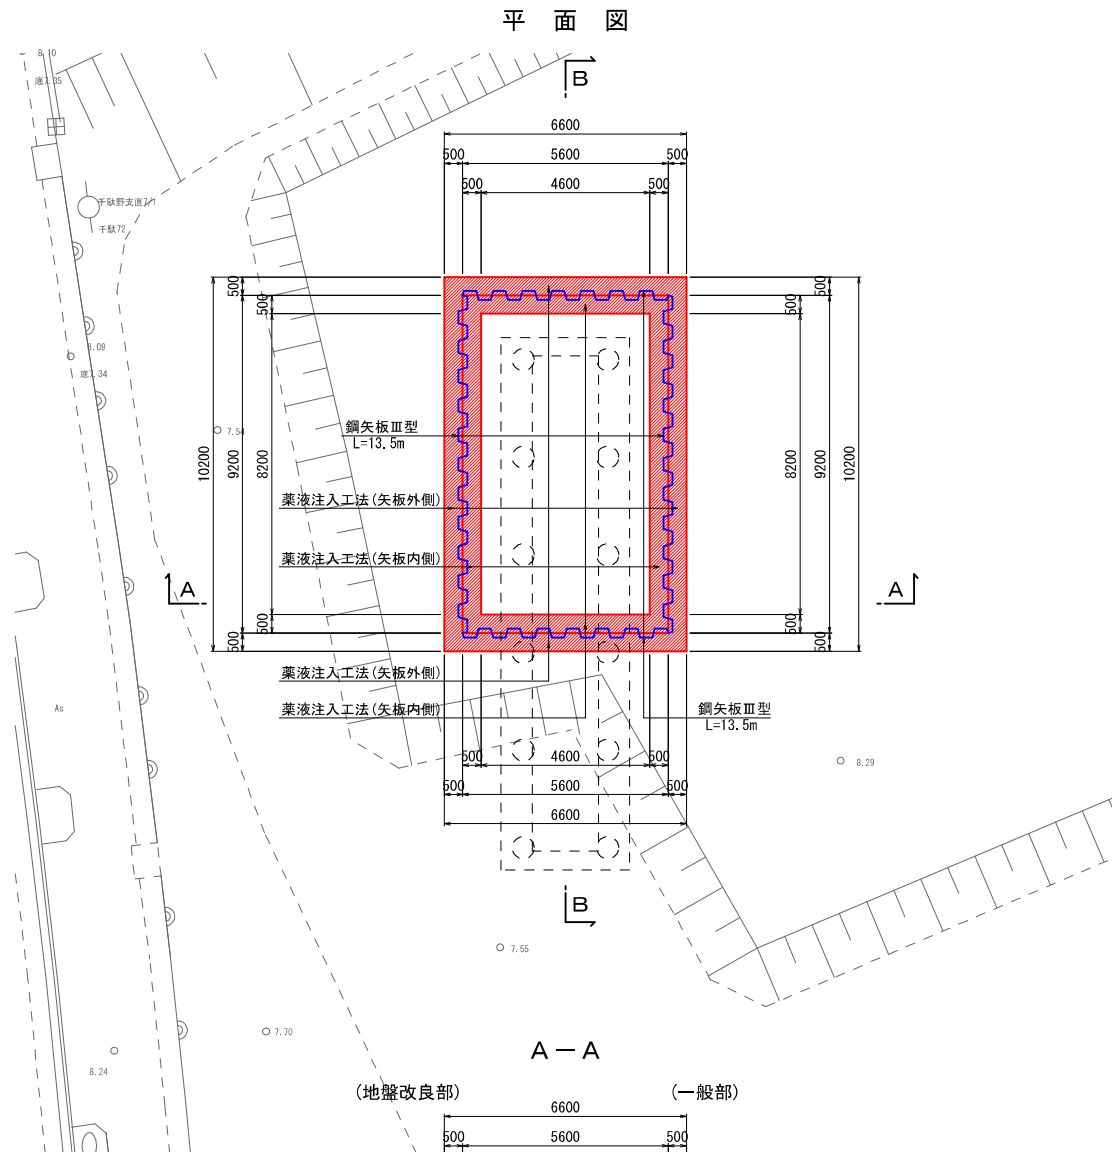

新規									
年度	令和5年度								
路線名	白岡宮代線								
工事場所	白岡市千駄野地内								
工事名	白岡宮代線整備工事(P5・P6橋脚工)								
図面名	P5橋脚止水工計画図								
縮尺	1:100(A1), 1:200(A3)								
設計月日	令和	年	月	日					
市長	副市長	部長	課長	補佐	主幹	主任	設計	図書	
									1/1
白岡市道路課									